
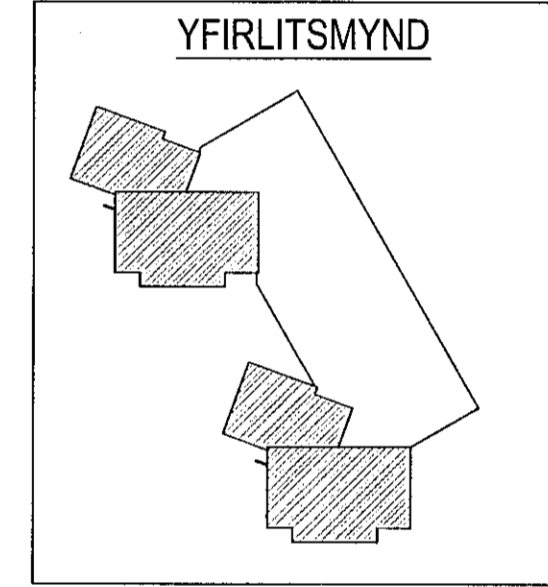


Grunnmynd þak
Loftræsting
Geislaskarð 4 og 6
1:50

Samþykkt þann
25 MAR 2020
Byggingarfulltrúinn í Hafnarfjörð
F.h. Sigurður Steinar Jónsson

ÞAKBLÁSARAR GANGA STÖÐUGT Á 70% AFKÖSTUM Á DAGINN, HRADASTÝRDIR, HRADASTILLTIR Í TÆKJAHERBERGI Á 1. HÆÐ (STÝRING: T.D. SYSTEMAIR REU 1.5) GANGA Á 30% Á NÖTTU.

DREIFIKASSAR GALV 1.2 MM BLIKK EINANGRÁÐIR MED ÞÉTTULL OG KLÆDDIR AD INNAN MED GÓTUÐUM. BLIKKPLÖTUM MED SKILRÚMI MILLI RÖRA OG BLÁSARA. MED FESTINGU Í STEYPTA PLÖTU OG FYRIR BLÁSARA MILLI KASSA OG PLÖTU KEMUR 10 MM GÜMMI VÍBRAEINANGRUN

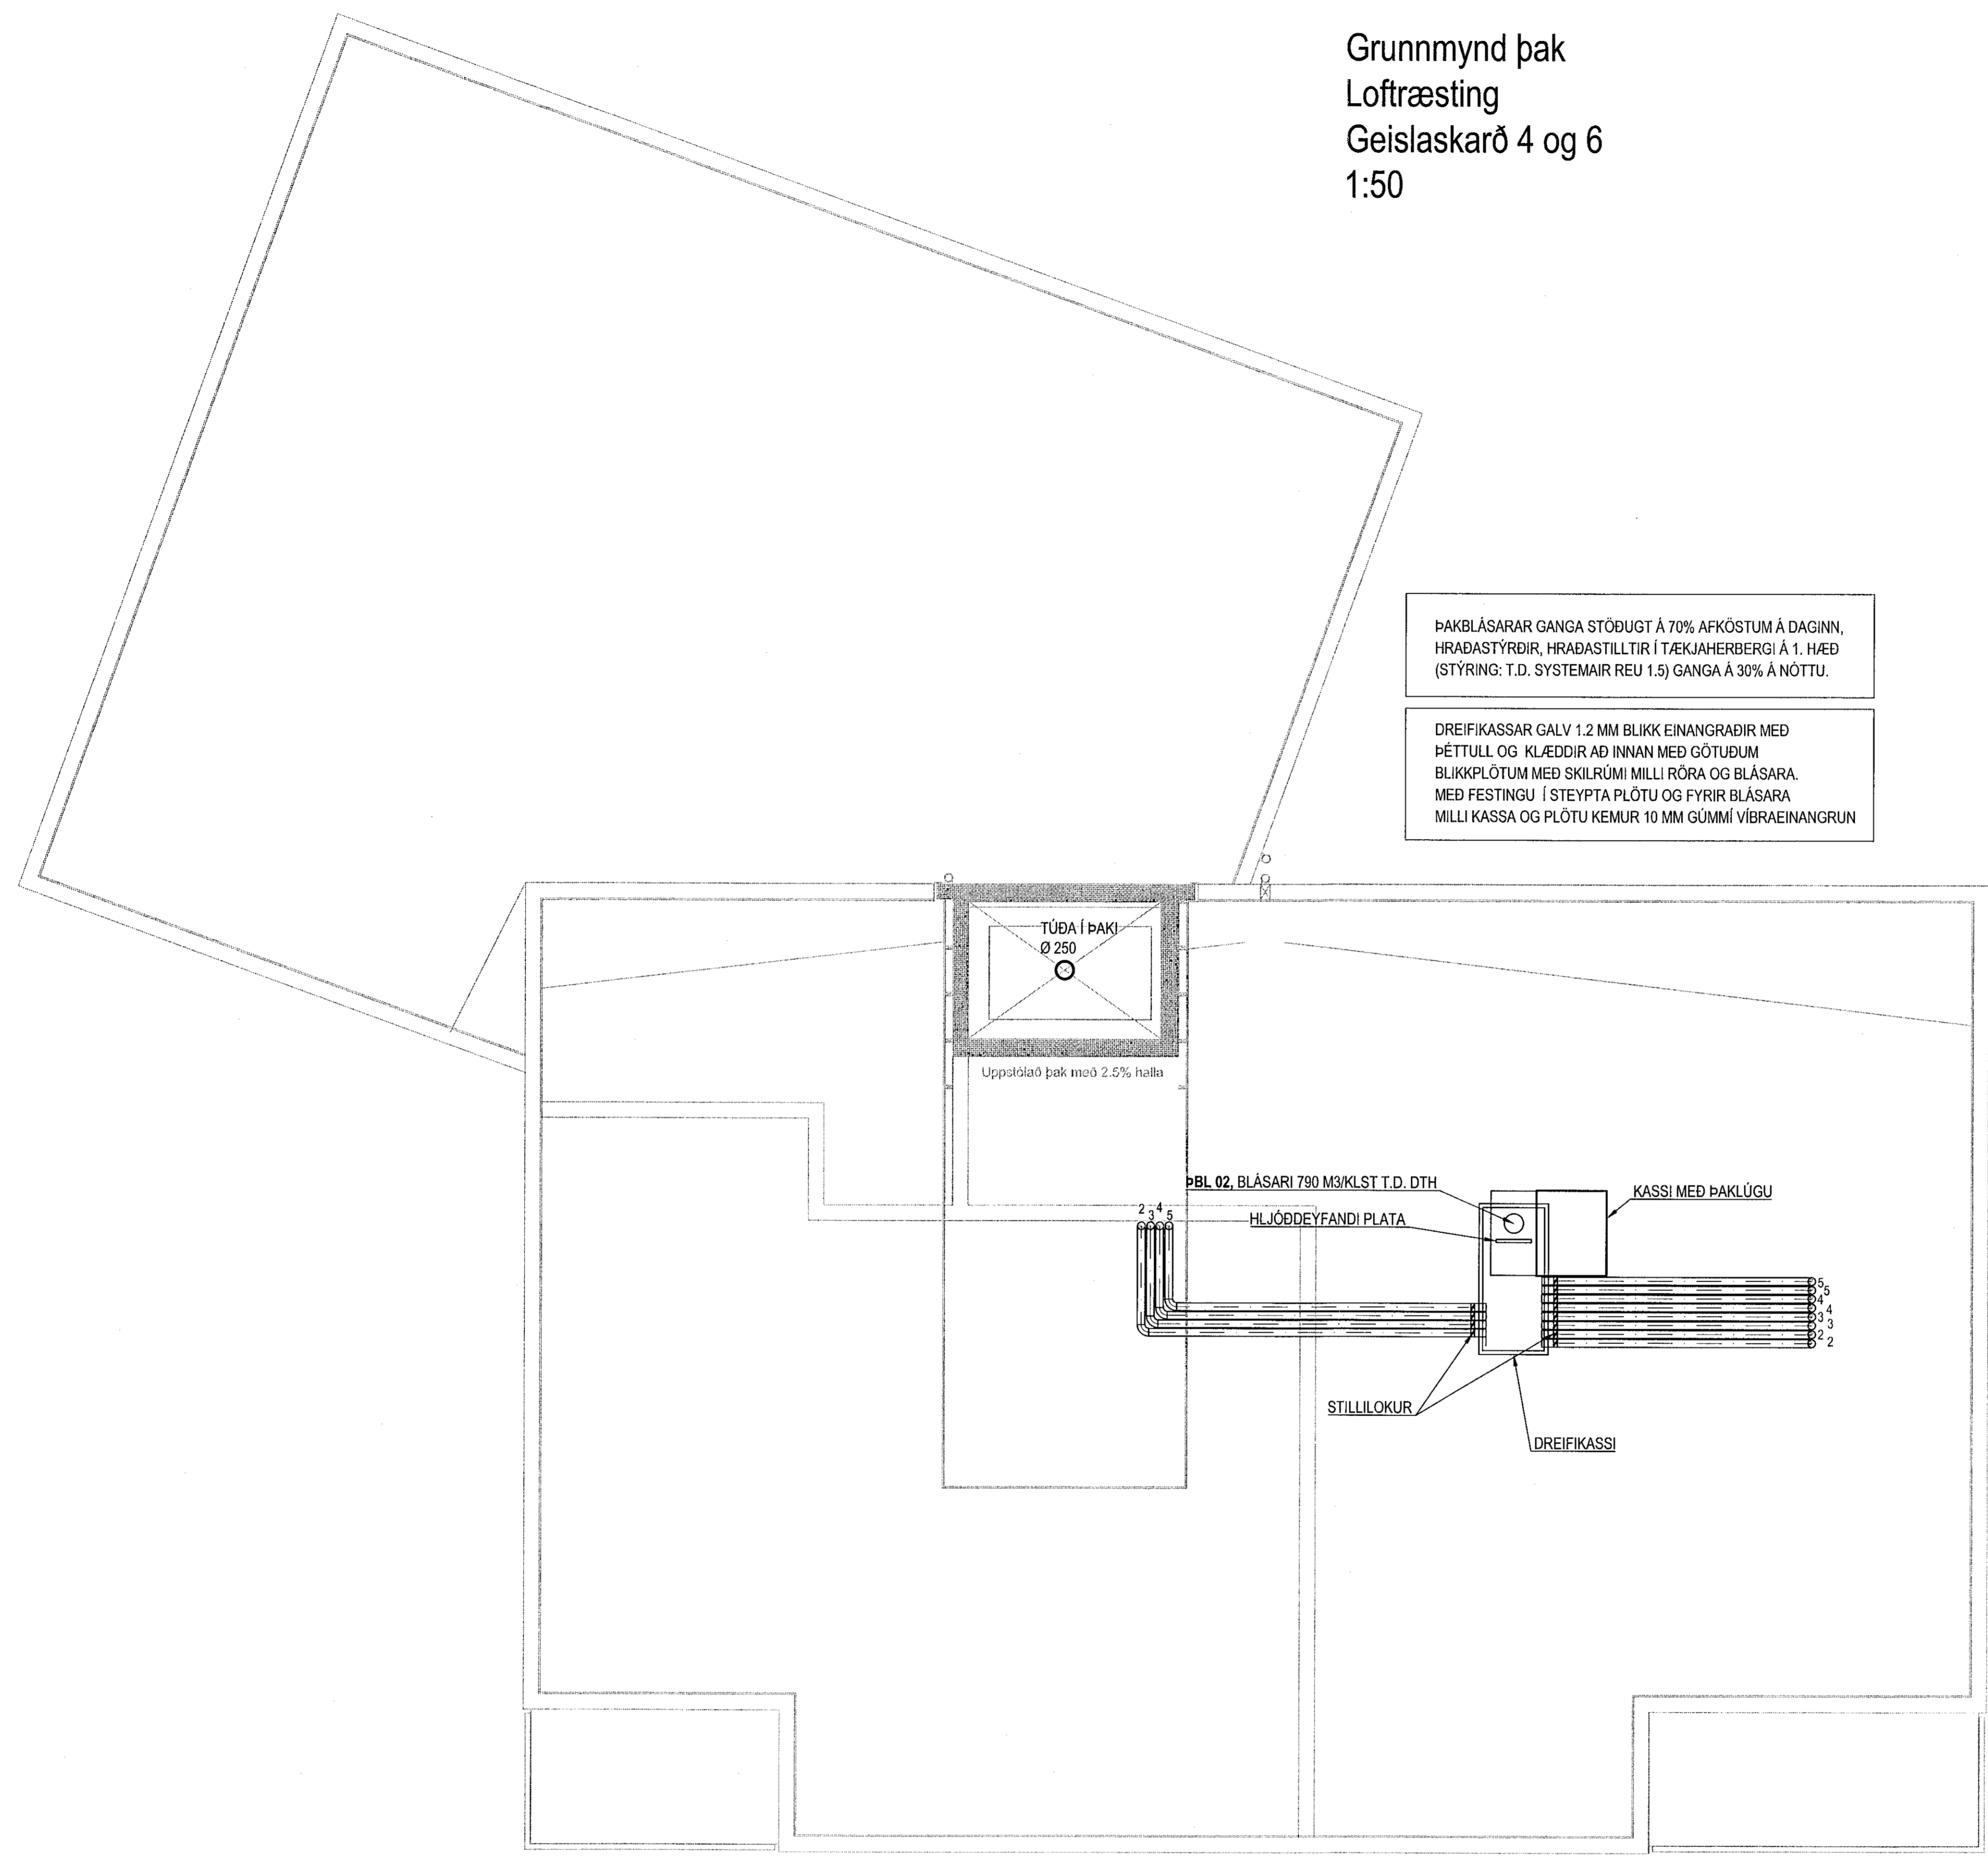


ÁRITUN HÖNNUNARSTJÓRA:
ÚTI **INNI**
ARKITEKTAR
BALDUR Ó. SVAVARSSON
ARKITEKT EFAJ SAMMARK
KT.: 120257 5147

Geislaskarð 4-6 Hafnarfjörður
Lagnir
Grunnmynd þak
Loftræsting

VÍÐSJA
VERKFRÆÐISTOFA FRV
TRYGGVAGATA 11, 101 REYKJAVÍK
SÍM: 561 9040, NETFANG: vidsja@vidsja.is
www.vidsja.is

HAUNND	DR	SKALA	1/50	VEFNR.	17-102
SAK	Lagnir	TEKNA NR.	L-05		
KEFNT	Agúst Birgisson 160557-4199	DAGS.	06.03.2020		

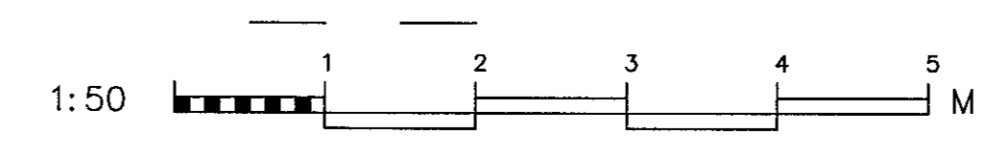

STUFA	DAGS.	NAFN