

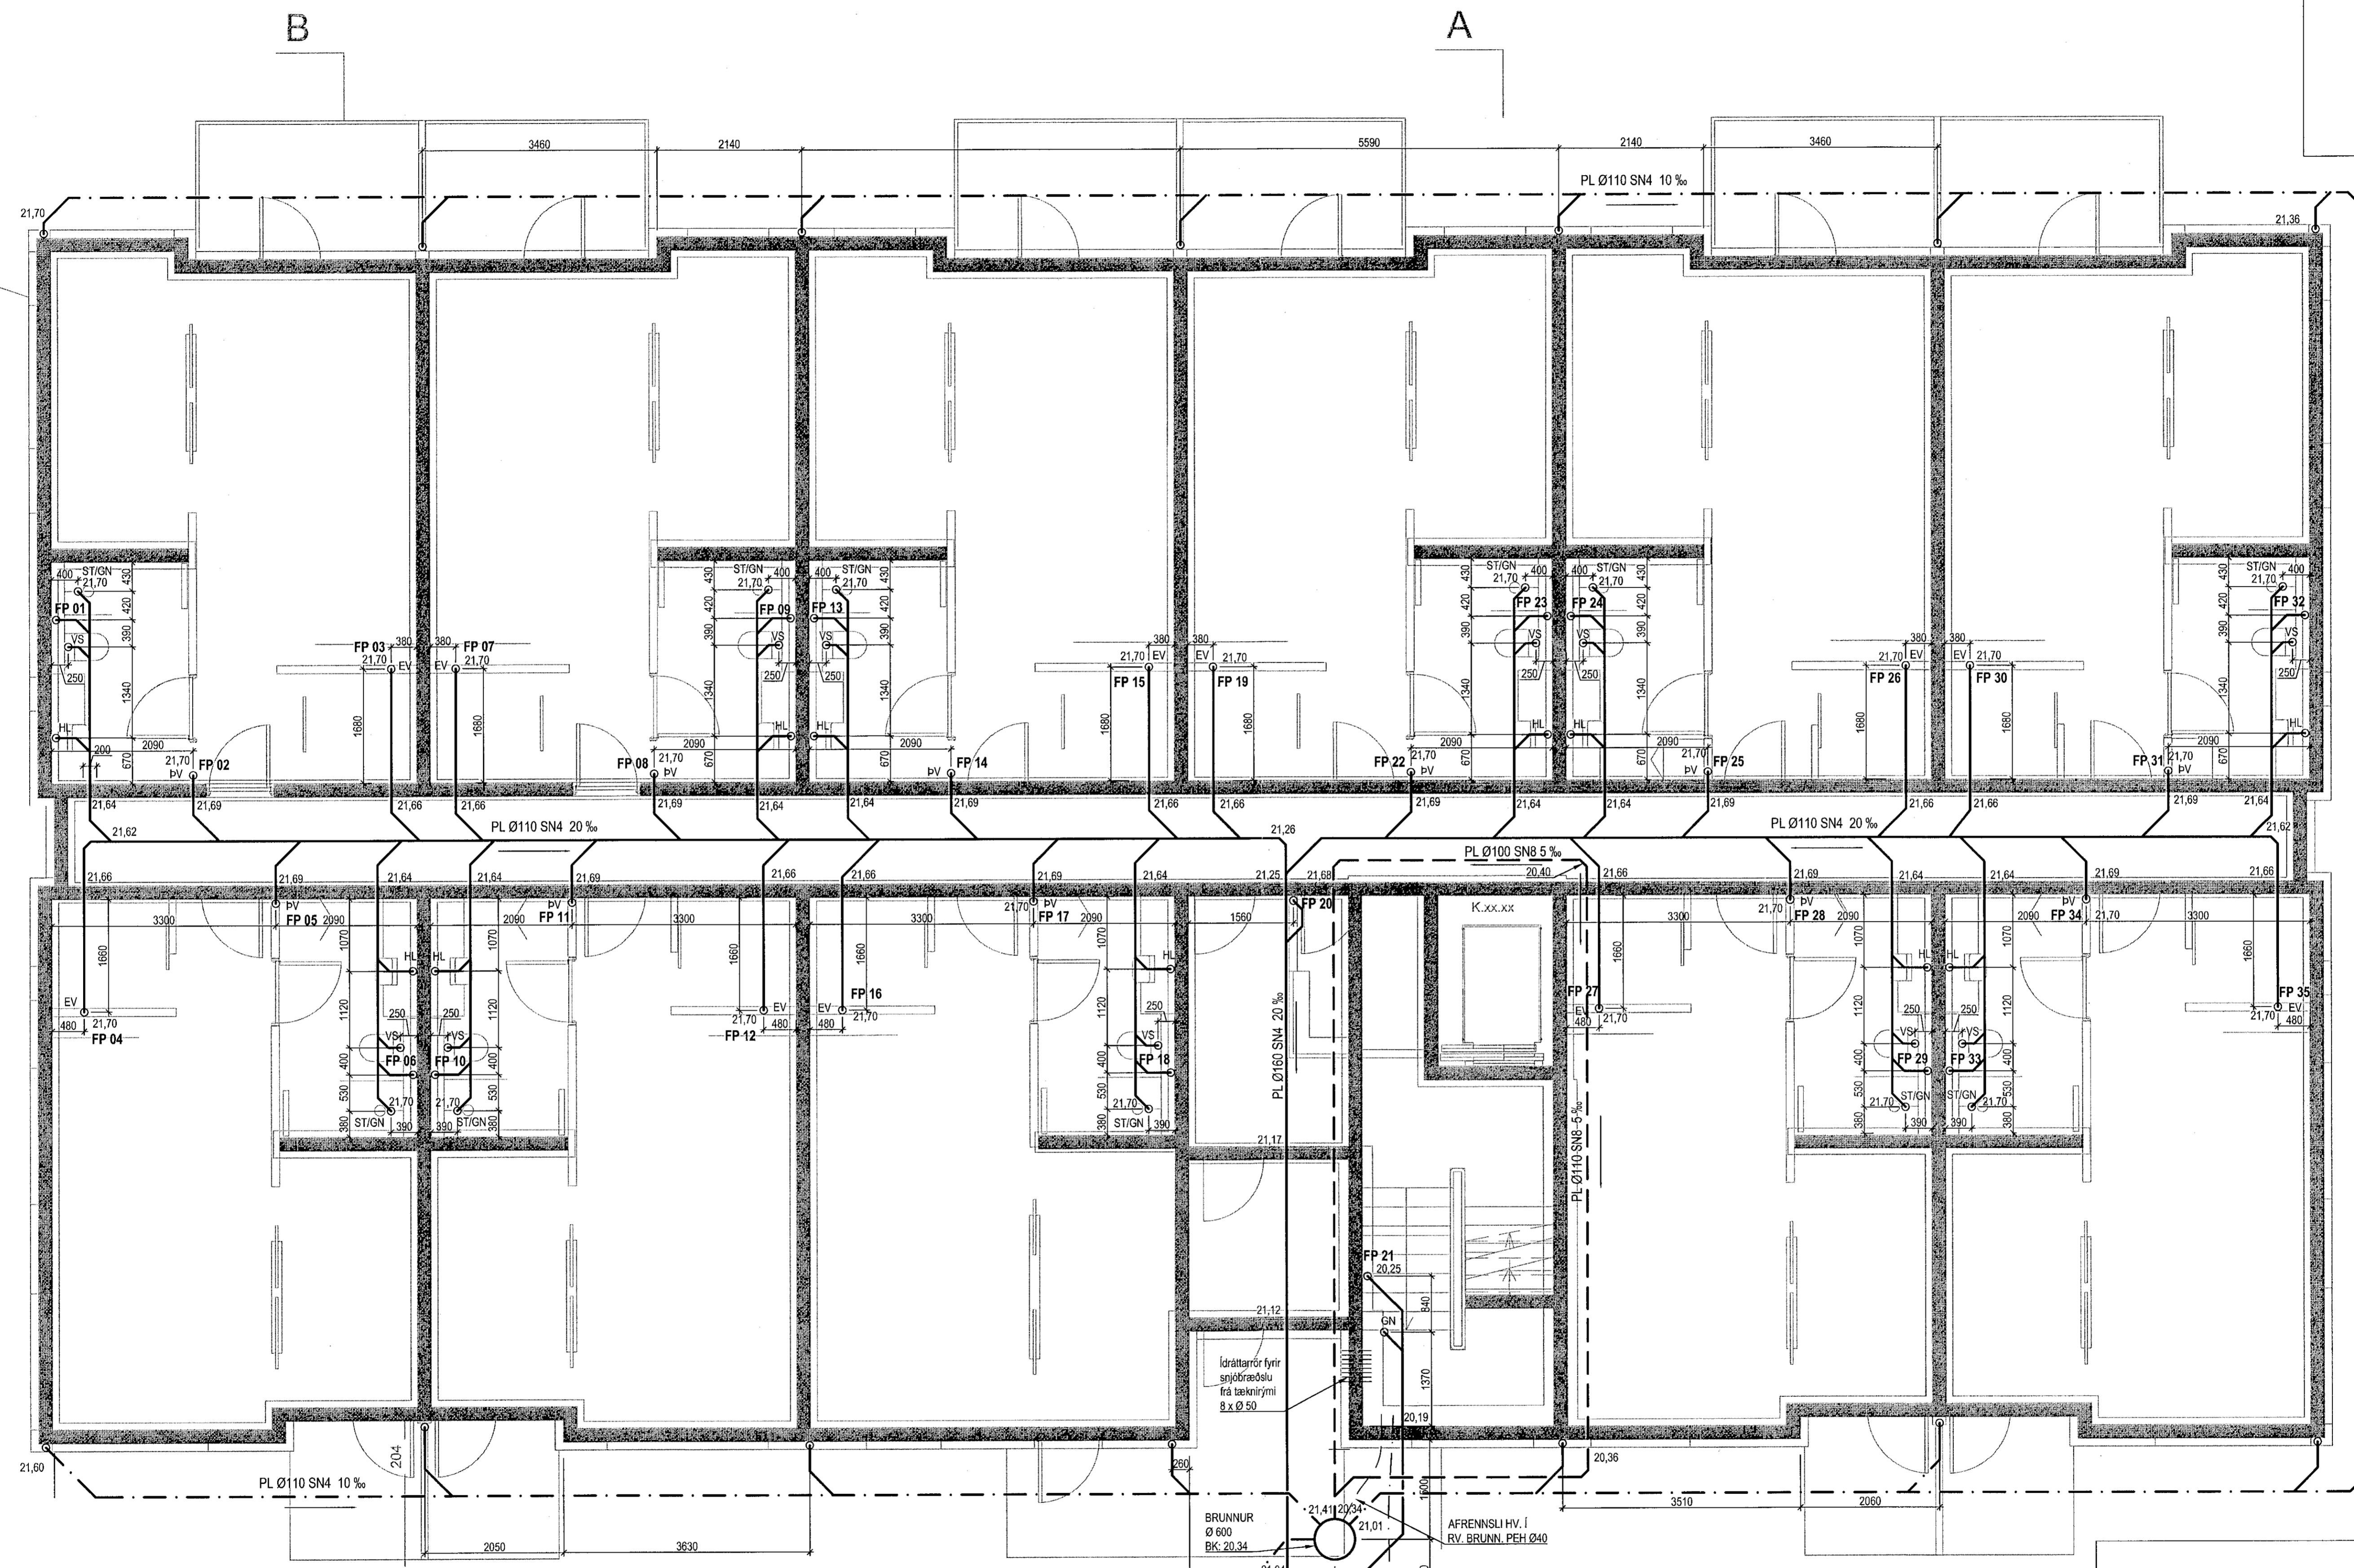
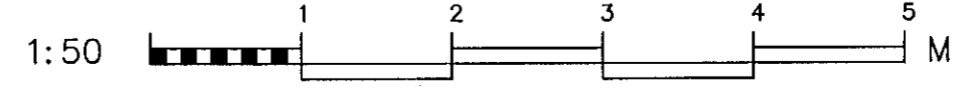


Samþykkt  
25 MAR 2020  
Byggingarfulltrúinn í Hafnarfirði  
F.h. Sigurður Steinar Jónsson

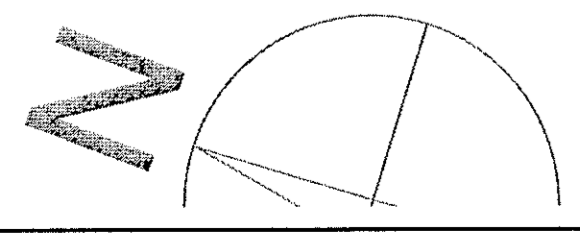

YFIRLITSMYND

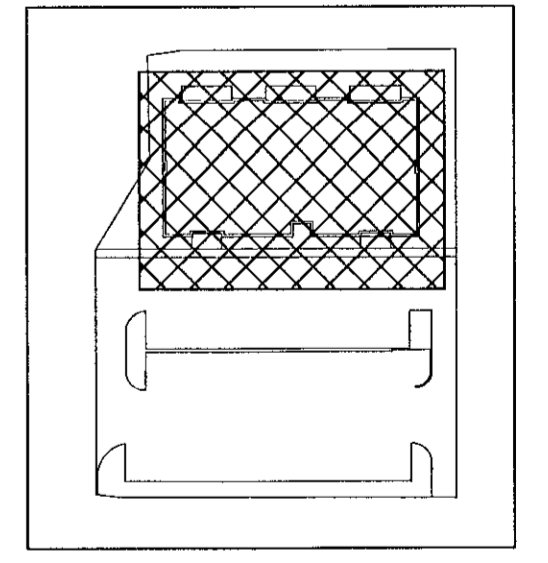

SKÓLPLAGNIR Í GRUNNI ERU:  
PL Ø110 SN4 20% NEMA  
ANNAD SÉ TEKID FRAM

ÁRITUN HÖNNUNARSTJÓRA:  
**ÚTI** **INNI**  
ARKITEKTAR  
JÓN ÞÓR ÞORVALDSSON  
ARKITEKTI FAÍ SAMARK  
KT.: 021256 7577

Norðurhella 13, 221 Hafnarfirði  
Hita og þrífalagnir  
Grunnlagnir  
Lagnir í jörð

VERKFRÆÐISTOFA FRV  
TRYGVAGÖTU 11, 101 REYKJAVÍK  
SÍMI: 501 9040 FAX: 501 9044  
NETFAANG: vidsja@vidsja.is  
www.vidsja.is

A	Kötum lagna breytt	12.02.2020	ÞÞ	HAUNAD	ÞÞ	TEKNAÐ	ÞÞ	M.V.	1:50	VERKÖR	19-092
B	Nýr grunnur vegna breytinga á húsi	19.02.2020	ÞÞ	SAMR.	ÞÞ	SKRÁ	Lagnir	SKRÁ	Lagnir	TEKNI. NÚ.	P01-1
UTGÁFA		DAGS.	NAFN	HAUFN OG KENNITALA	Ángel Eiríksdóttir	ML160557-4199	DAGS.	19.12.2019			