



Grunnmynd-Undirstöður 1:50

25 MAR 2020
Byggingarfulltrúnni í Hafnarfirði
F.H. Sigurður Steinar Jónsson

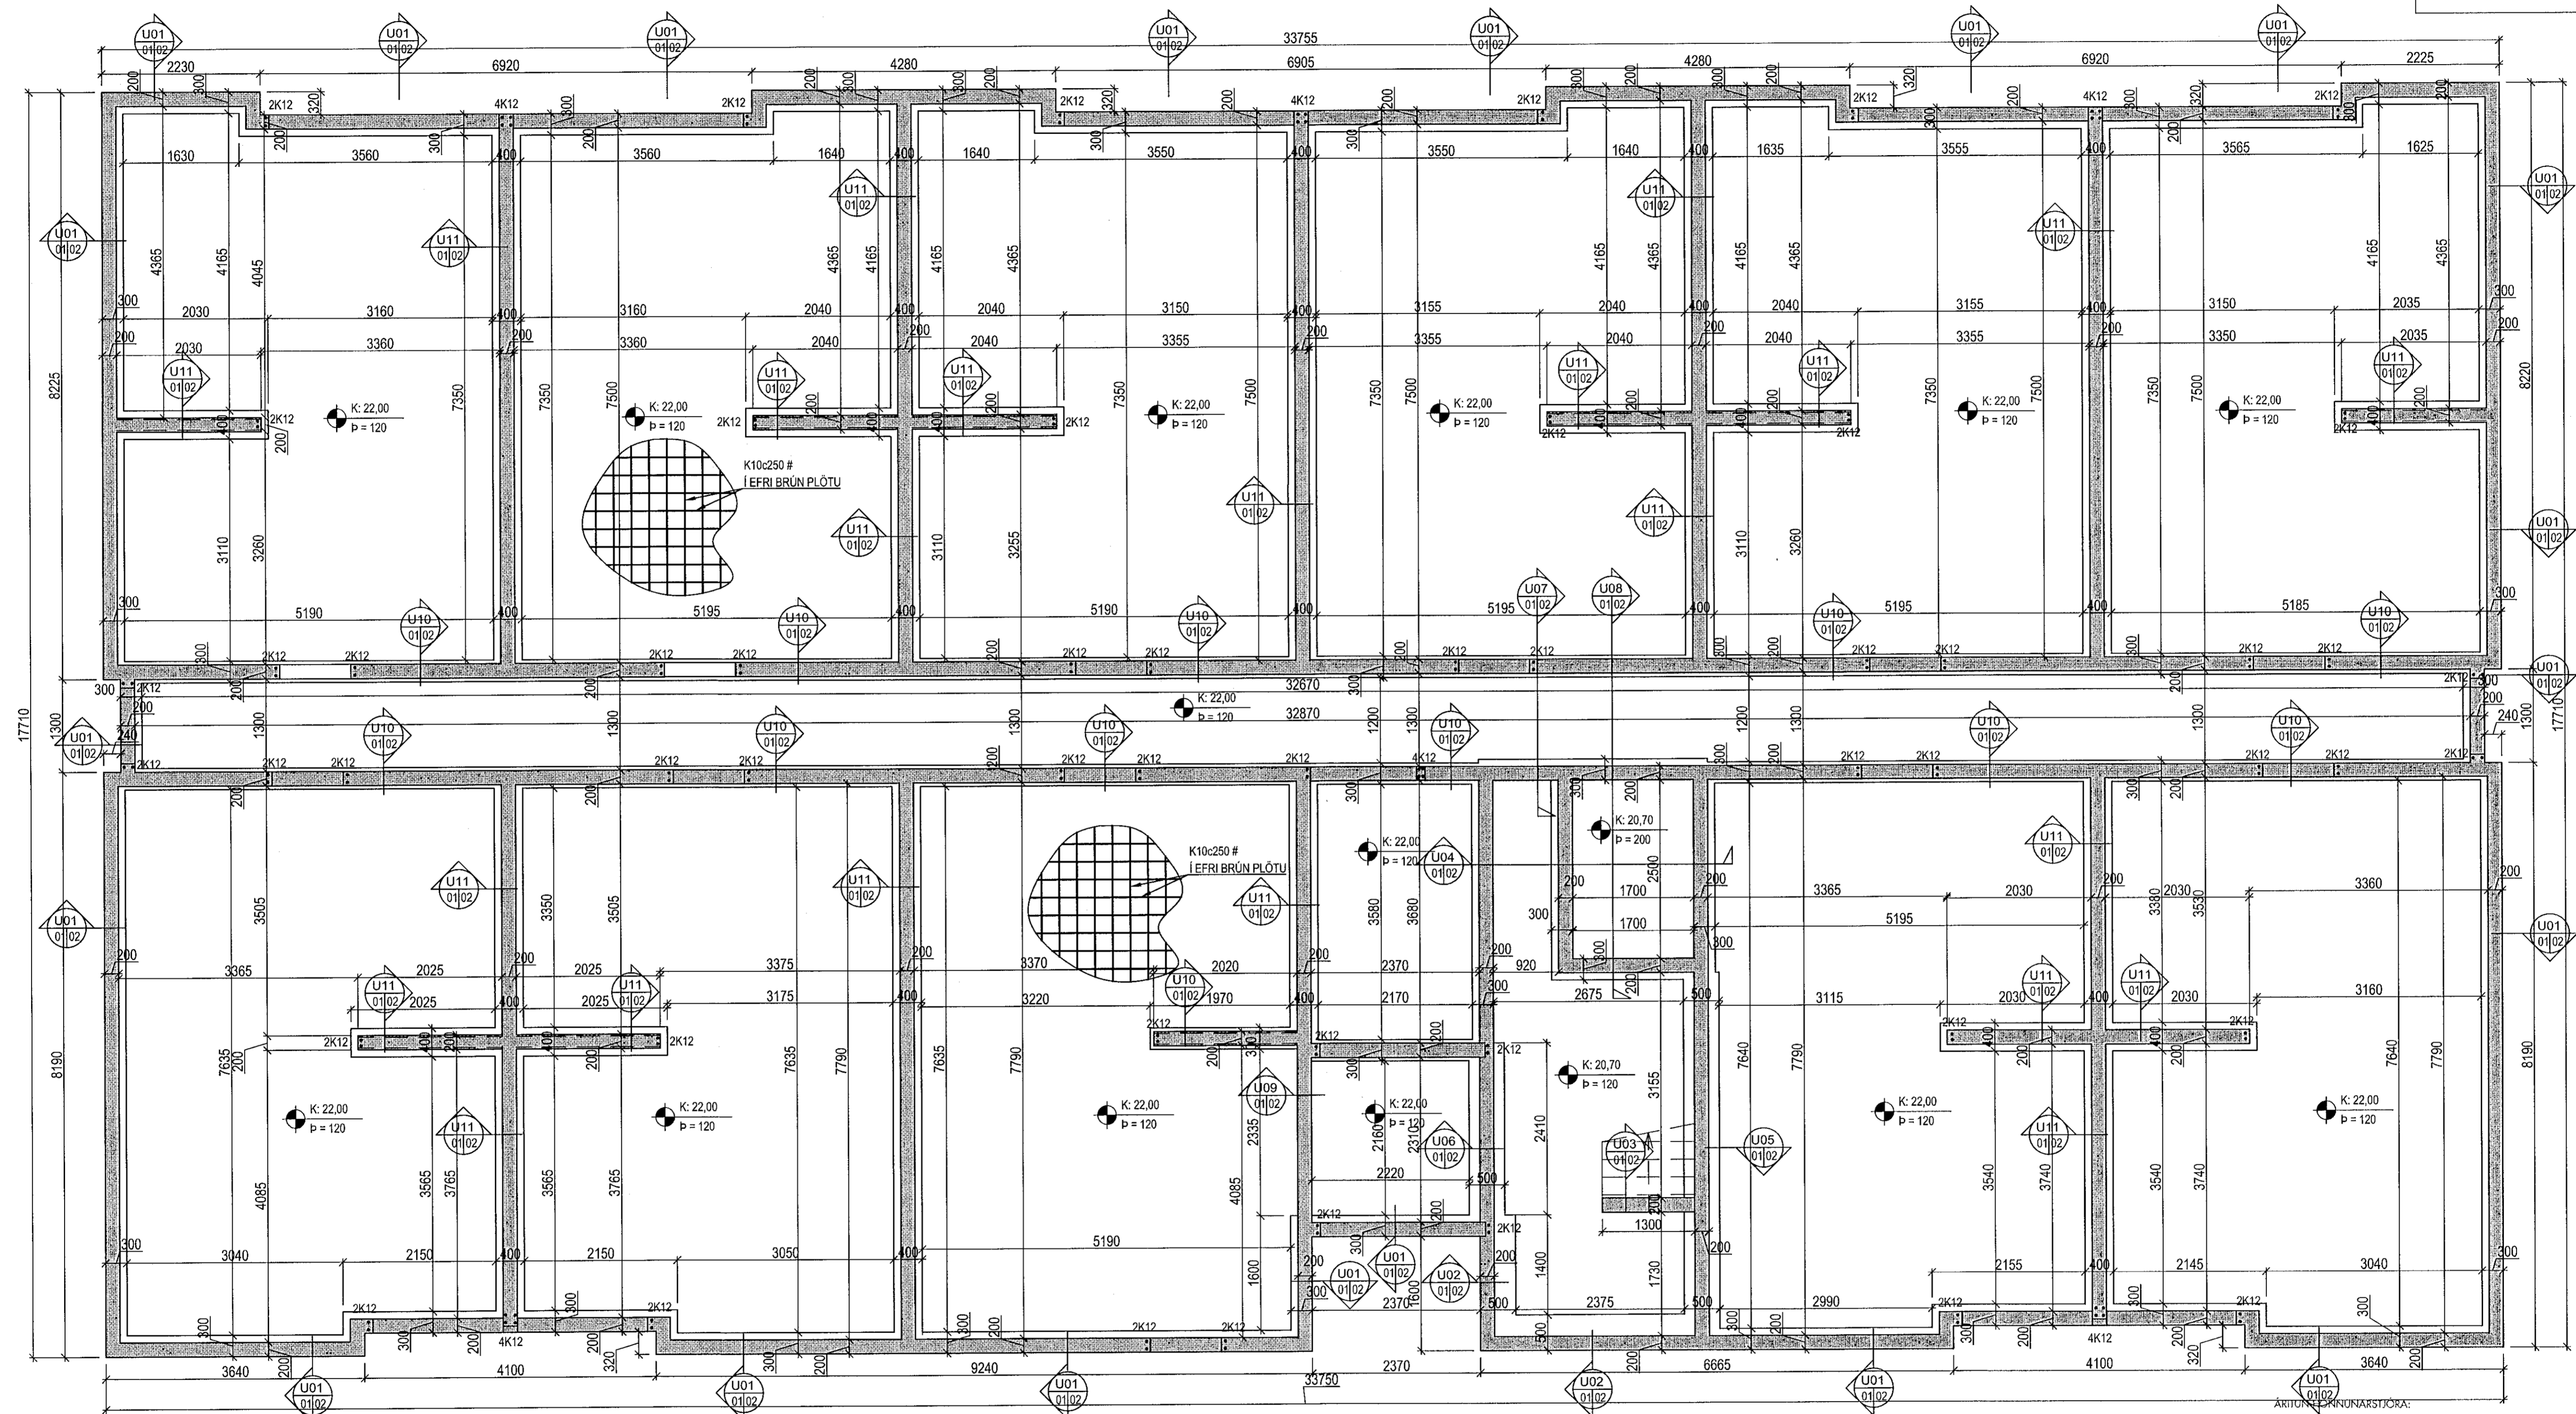

K12 STUNGUJÄRN I SÖKKLI SKULU
NÁ 600 mm UPP FYRIR
STEYPUSKIL

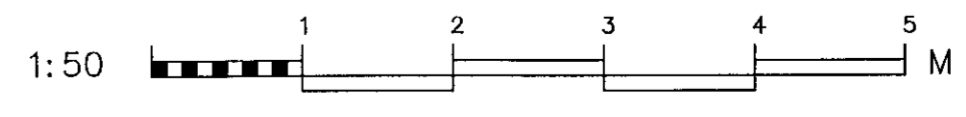

ÁRITUN HÖNNUNARSTJÓRA:

ÚTI INNI
ARKITEKTAR

JÓN ÞÓR ÞORVALDSSON
ARKITEKT EÐL SAMMÁRK
KT: 021256 7579

Norðurhella 13, Hafnarfirði
Burðarvirki
Undirstöður
Grunnmynd

VÍÐSJÁ
VERKFRÆÐISTOFA FRV
TRYGVAGÖTU 11, 101 REYKJAVÍK
SÍMI: 561 9040 FAX: 561 9044
NETFANG: vidsja@vidsja.is
www.vidsja.is

SKAÐAD A	RM	TEKNIÐ RM	SKALA 1:50	VERKFR. V19-092
Kötum á botnplötu breytt	11.02.20	RM	SKALA Burð	TEKNI. NR. B-01
ÚTGAFA	DAGS.	NAFN Rafn Ólafur Jónsson	DAGS 20.12.2019	