



Grunnmynd-Plata yfir 1. hæð 1:50

Samykktt þann
25 MAR 2020
Byggingarfulltrúinn í Hafnarfirði
F.h. Sigurður Steinar Jónsson

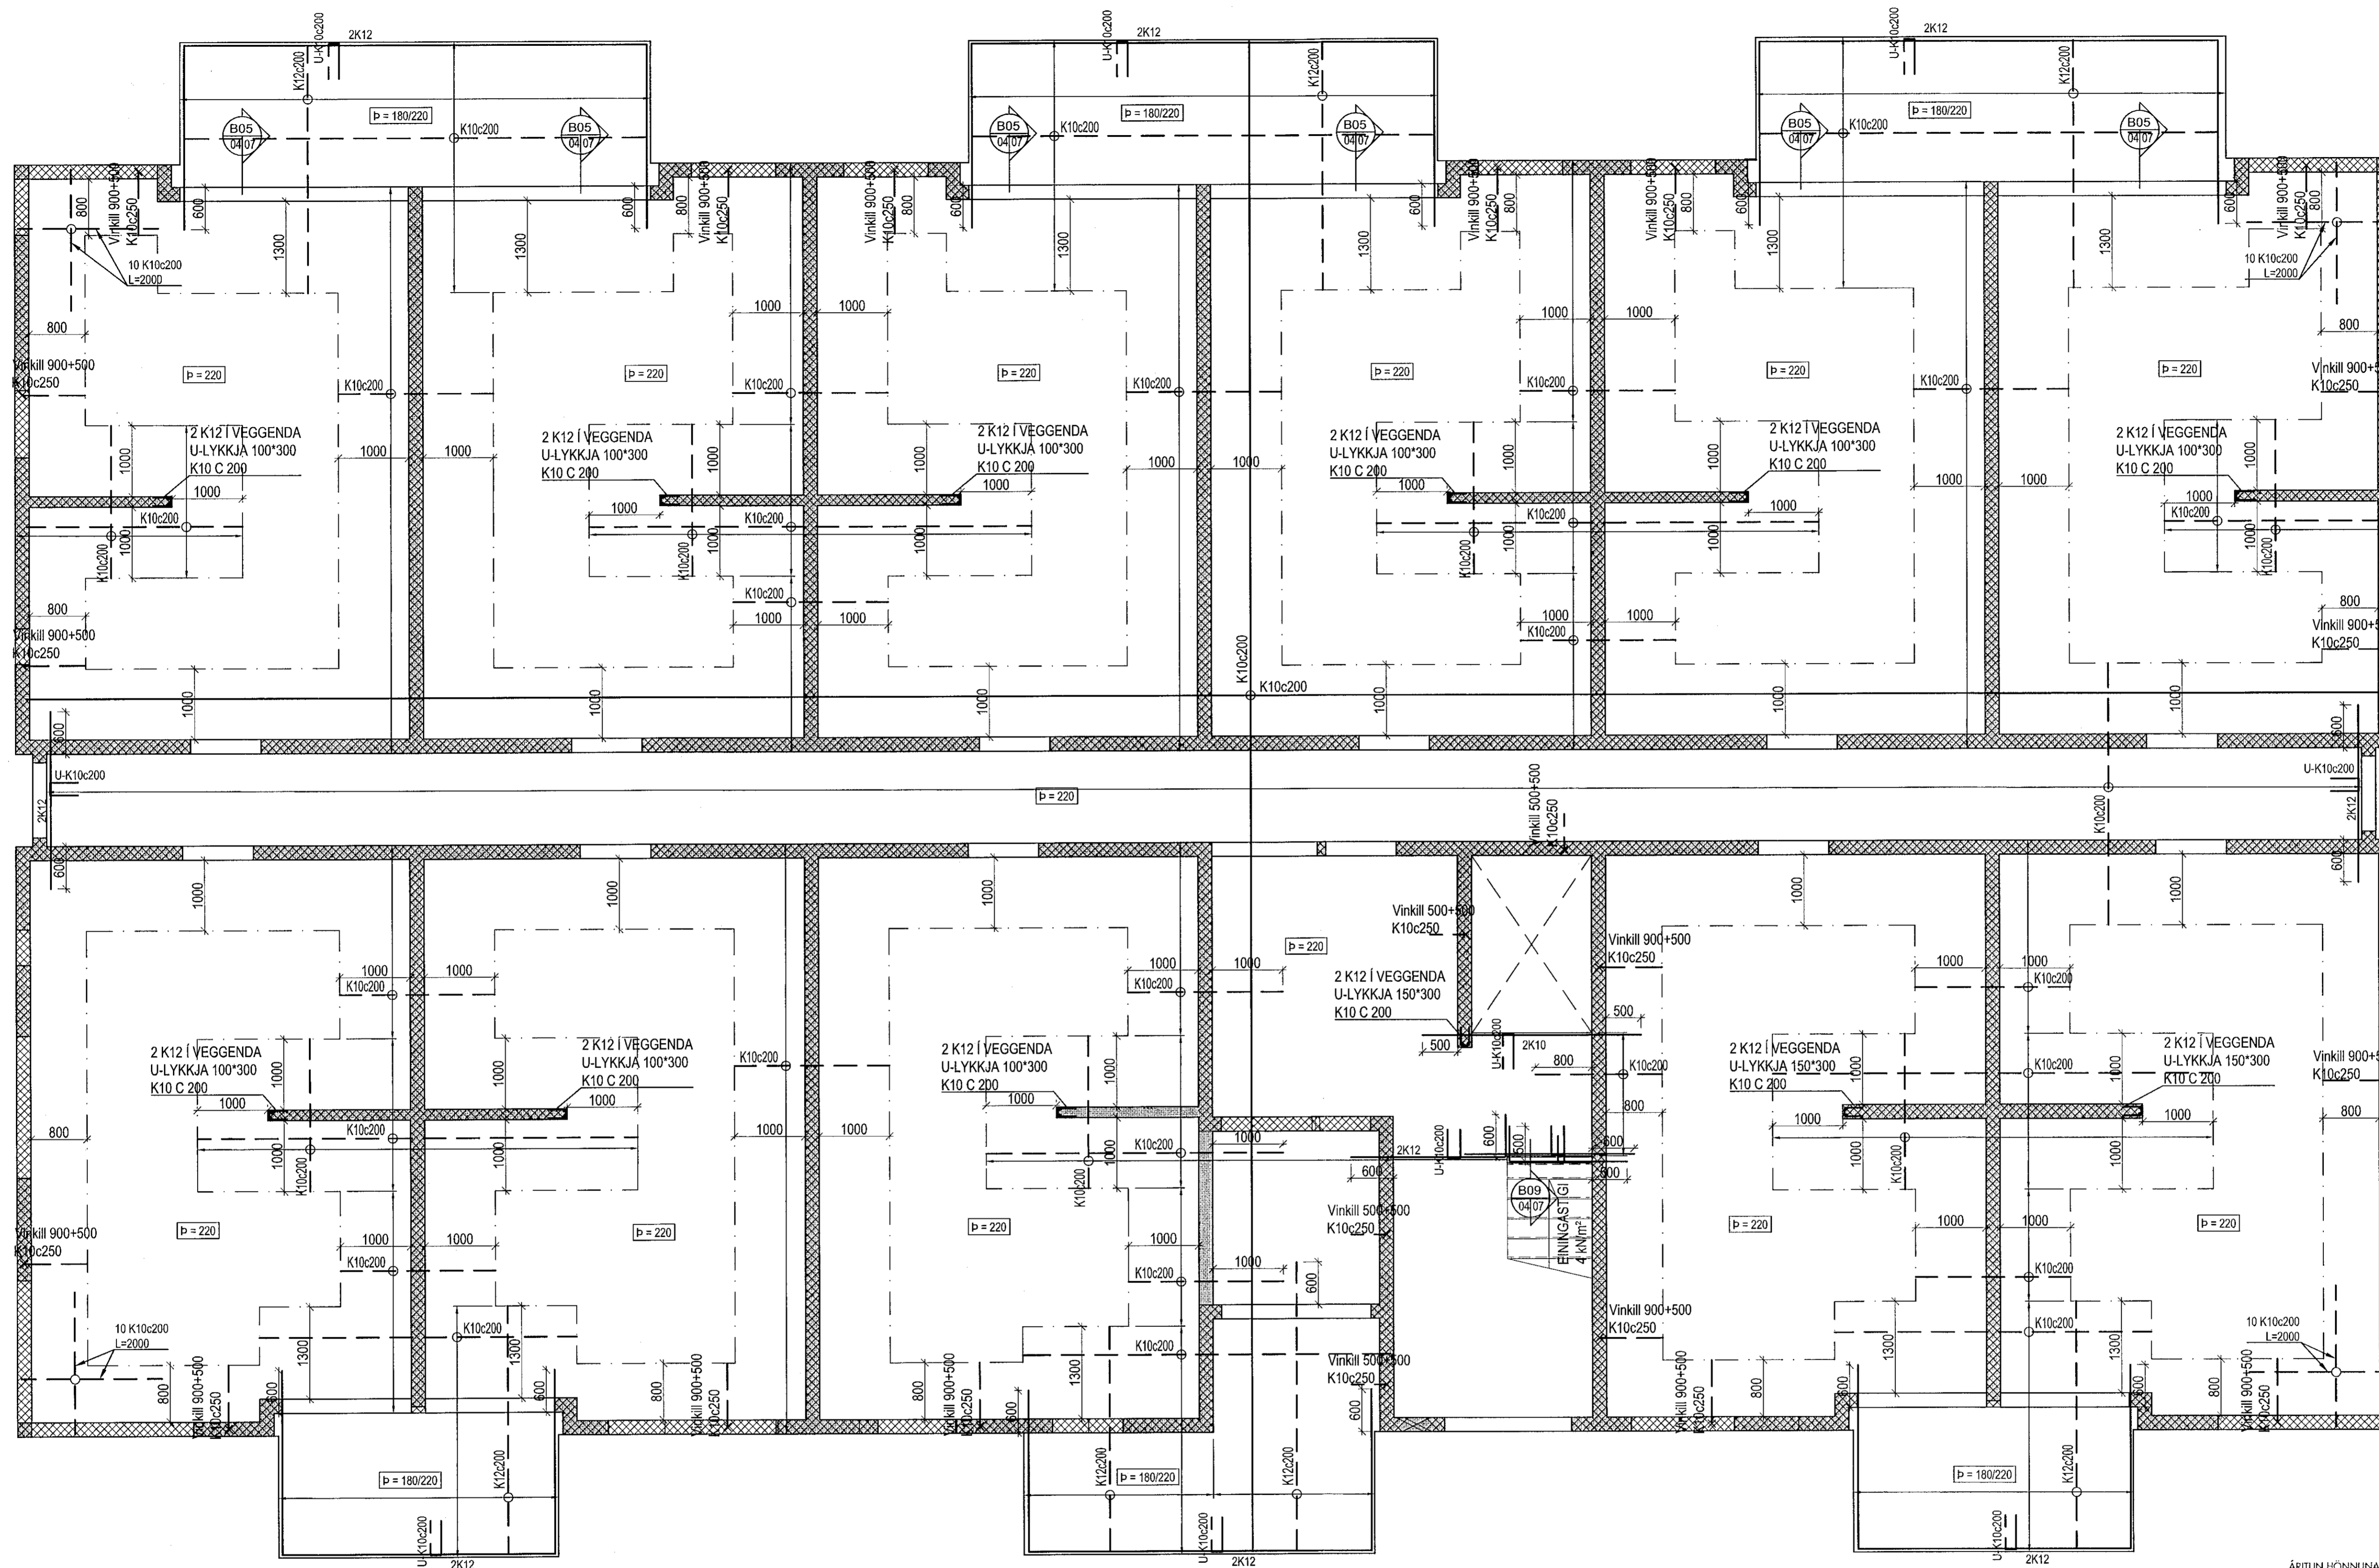


MYNSTURSTÁKN 1:20

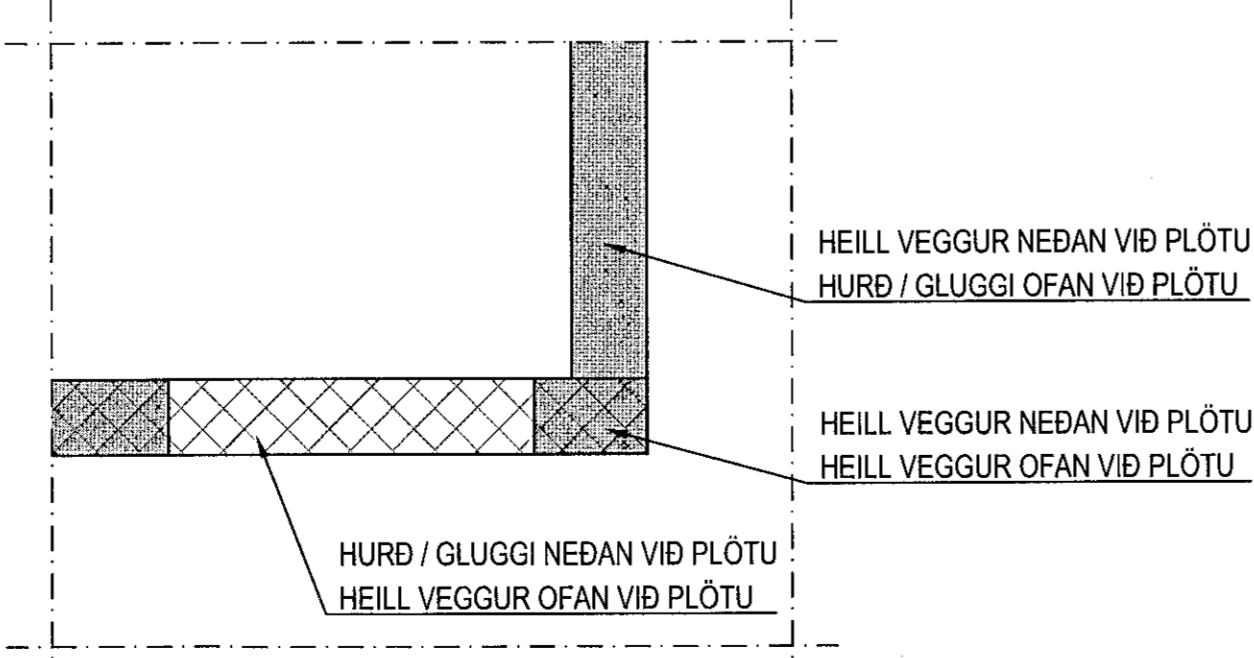

Deiljárn skulu vera K10c250 nema annað sé tekið fram. Setja skal 2K12 kringum op (600mm út fyrir op) og við veggenda, nema annað sé tekið fram.

Dæmigerð snið eru sýnd á teikningu B-06 og gilda þau nema annað sé sýnt hér.

Steyppugæði:
Veggir og innplötur: C25/30
Svalagólf og önnur óvarnir steypa: C35/40

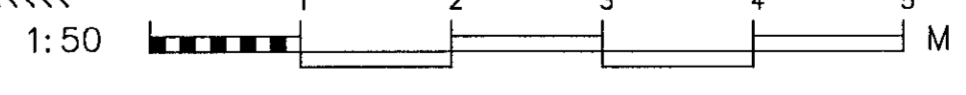

ÁRITUN HÖNNUNARSTJÓRA:

ÚTI INNI
ARKITEKTAR

JÓN ÞÓR ÞORVALDSSON
ARKITEKT FAJ SAHARK
KT: 021254 7579

Norðurhella 13, Hafnarfirði

Burðarvirki
Plata yfir 1. hæð
Grunnmynd



VERKFRÆDISTOFA FRV
TRYGVAGÖTU 11, 101 REYKJAVÍK
SÍMI: 561 9040 FAX: 561 9044
NETFANG: vidja@vidja.is
www.vidja.is

HMARNAD	RM	TEKNIÐ	RM	AMN:	1:50;1:20	VERÐUR:	V19-092
SAFNI	RM	SKRÁ	Burð	TEKN. NR.			
RAFNI	RM	DAGS.	03.02.2020				
UTGAFU		NAFN					

B-04