

Sampykkt þann
25 MAR 2020
Byggingarfulltrúinn í Hafnarfirði
F.h. Sigurður Steinar Jónsson

un.ferill v. kt. 220564-4369

ÁRITUN HÖNNUNARSTJÓRA: KT.
SÉRUPPRÁTTUR ER Í SAMRÆMI VÍÐ ADALUPPDAGSETTLI
VERKNR: 14-04-R DAGS.ÚTG: 23.07.19


SKÝRINGAR:

- SJÁ TEIKNINGU 1-0000 FYRIR ALMENNAR SKÝRINGAR
- ÖLL MÁL ERU Í MILLIMETRUM OG ALLIR KÓTAR ERU Í METRUM
- STÁL Í BITUM OG VINKLUM SKAL VERA S235
- STÁL Í SÚLUM (RHS) SKAL VERA S355
- SJÁ TEIKNINGU 1-2000 FYRIR ALMENN SNID Í VEGGI OG PLÖTUR
- EF STAÐSETNING JÄRNABENDINGAR ER EKKI MÁLSETT Á GRUNNMYND SKAL ALMENNT GERT RÁÐ FYRIR AÐ HÚN SÉ MIÐJUSETT YFIR ÁSETUM EDA MITT Á MILLI ÁSETA
- SJÁ GATAPLÖN FRÁ FERLI FYRIR STÆRÐ OG STAÐSETNINGU GATA Í PLÖTUR OG VEGGI
- SJÁ TEIKNINGAR 1-3050 OG 1-3051 FYRIR STÁLFESTINGAR F1, F2,.....
- SJÁ TEIKNINGU 1-2001 FYRIR INNSTEYPTA FESTINGU IF-01

TÁKN:

- TÁKNAR NÝJA STEYPU
- ↔ TÁKNAR RÁÐANDI STEFNU BENDINGAR Í NEDRI BRÚN
- ↔ TÁKNAR RÁÐANDI STEFNU BENDINGAR Í EFRI BRÚN
- ▲ TÁKNAR HLÍÐ Á VEGG MEÐ SJÓNSTEYPUÁFERÐ - KRÖFUR UM GÆÐI FLEKAMÓTA O.F.L. SKV. VERKLYSINGU

LYKILMYND

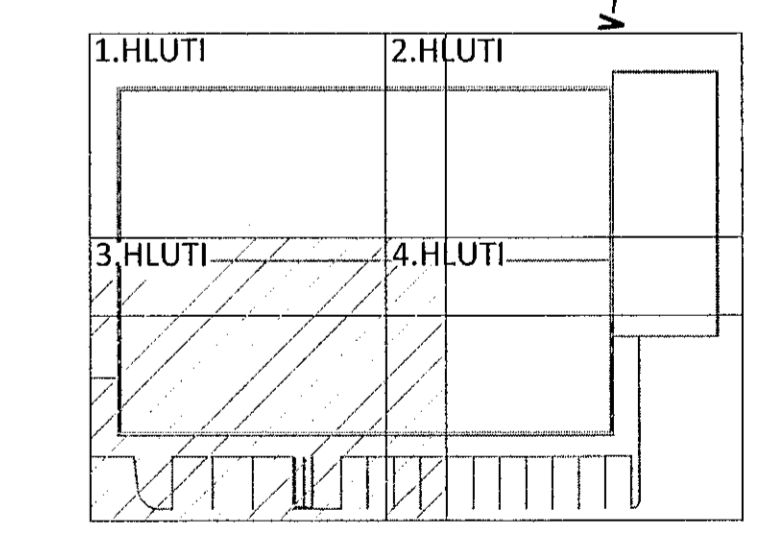

D	09.03.20	KÓTI UPPFÆRÐUR
C	20.02.20	STÁLVIKRI FYRIR GAT
B	26.11.19	REYKLUGA FJARLEGGÐ OG F21 BÆTT VÍÐ
A	31.10.19	HURÐA- OG GLUGGAGÖT UPPFÆRÐ
NR.	DAGS.	LÝSING



NORÐURHELLA 1
KRÓNAN - MATVÖRUVÆRSLUN HAFNARFJÖRÐUR
BURÐARVIRKI
ÞAKVIRKI
GRUNNMYND

SAMPYKKT	KT	260172-3879	
HÖNNUÐUR	YFIRFÁRÍÐ	DAGS. ÚTG.	DAGS. BREYT.
AK	ak@ferill.is	ÞÓ	10.10.19 09.03.20
MKV. (A1)	VERKNR.	TEIKN. NR.	BREYT.
1:50	19040	1-1003	D
Ferill ehf. Mörkín 1 108 Reykjavík Sími: 575 1600 www.ferill.is			

