


Sampykkt þann
25 MAR 2020
Byggingarfulltrúinn í Hafnarfjörð
F.h. Sigurður Steinar Jónsson

ATH!
 ALMENNAR SKÝRINGAR SJÁ TEIKN. B001
 BENDING VEGGJA NEMA ANNAD SÉ TEKID FRAM:
 150mm ÞYKKIR:
 EINFALT NET K10c200 LÓDRÉTT OG K10c250 LÁRÉTT
 180/200mm ÞYKKIR:
 TVÖFALT NET K10c200 LÓDRÉTT OG K10c250 LÁRÉTT
 JÄRNUJN KRINGUM OP ER 2K12 OG JÄRNAFYRIRKOMULAG
 SKV SKÝRINGARBLADI (NEMA ANNAD KOMI FRAM)
 Í INNVEGGJUM KOMA 2K12 Í VEGGENDA
 SÉU JÄRNABAKKAR NOTADIR Í STAÐ VINKLAJU-LYKKJA SKULU
 ÞEIR VALDIR ÞANNIG AD JÄRNAMAGNIÐ SÉ ÞAD SAMAN.
 EINANGRUNARÞYKKTIR ERU
 -100mm PLASTEINANGRUN UNDIR BOTNPLOTU (24kg/m³)
 GRUNNUR Fyllist með frostoplinni grús eða öðru
 viðurkenndu frostoplnu efni.
 ÞJAPPA SKAL Í 300mm LÖGUM MEÐ 60kg VIBRASLEDA.
 FARA SKAL A.M.K. ÞRJÁR YFIRFERDIR Á HVERT LAG. VIÐ
 ÞJÖPPUN MÁ HÆÐARMUNUR Fyllingar Ekki vera meira
 en 500mm (NEMA Í STÖÐVEGGJUM). HLUFTALL KORNA
 MINNA EN 0.02mm SKAL EKKI VERA MEIRA EN 3% AF ÞYNGD
 Fyllingarefnisins. Enginn steinn í fyllingunni má vera
 stærri en 1/3 af lagþykkt við þjöppun.
 LAGNAGÖT SJÁST Á GATAPLANSTEIKNINGUM LAGNA.
 JÄRNABORA/SAGA MÁ FYRIR LÖGNUM EF EKKI HEFUR VERID
 GERT FYRIR ÞEIM Í UPPSTEYPU.
 LAGNAGÖT ERU BREIDD OG HÆÐ 200x200 NEMA ANNAD
 KOMI FRAM. LAGNAGÖT SJÁST Á LAGNATEIKNINGUM.
 LENDI KÖTI Á GATI UNDIR NEDRI BRÚN SÖKKULS (HÁÐ
 SÖKKULDÝPT)ÞÁ LIGGUR LÖGNIN UNDIR SÖKKULVEGG.
 YFIRFARA SKAL ALLAR MÄLSETNINGAR OG HÆÐARKÖTA M.T.T
 TEIKNINGAARKITEKTA OG GERA HÖNNUDUM VIÐVART EF
 MISRÆMI FINNST.
 ① BITASKÖR BMF 51x195 FULLNELGDUR MEÐ 40/40 KAMBSAUM

GRUNNMYND - MILLIGÖLF 1 HÆÐAR
MKV. 3

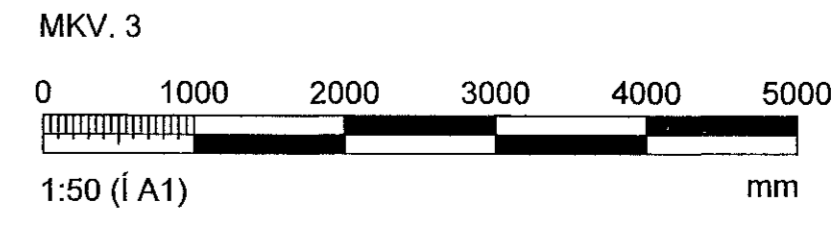

ÁRITUN HÖNNUNARSTJÓRA KRISTINN RAGNARSSON120944-2005			
BREYTINGAR			
NR.	DAGS.	BREYTING	SP.
1	30.01.2020	Frumútgáfa	SAÓ
2	28.02.2020	BREYTING	SAÓ
VERKFRÆÐISTOFA			
NEW NORDIC ENGINEERING ehf kt. 520914-1450 HÆÐASMÁRI 6, 201 KÓPAVOGUR nne@nne.is S:8544080 J:498993577 (HOY)8993077(SAO)			
SAMPYKKT	Hákon Órn Órnarsson	300577-3189	
VERK STUÐLASKARÐ 13 HAFNARFJÖRÐUR			
TEIKNING BURDARVIRKI MILLIGÖLF 1 HÆÐAR GRUNNMYND			
HANNAÐ SAÓ	TEIKNAD SAÓ	YFIRFARÐ HÓ	MÆLIKVARÐI 1/50
DAGS. 28.02.2020		VERK NR. 19004	TEIKNING NR. B103
		UTGÁFA NR. 2	