


Kristinn Benediktsson

Raflagnihönnuður: Kristinn Benediktsson kt. 010278-5979

Aðalhönnuður: Kristinn Ragnarsson kt. 581298-3589

Sampykkt þann
25 MAR 2020
Byggingarfulltrúinn í Hafnarfirði
F.l. Sigurður Steinar Jónsson

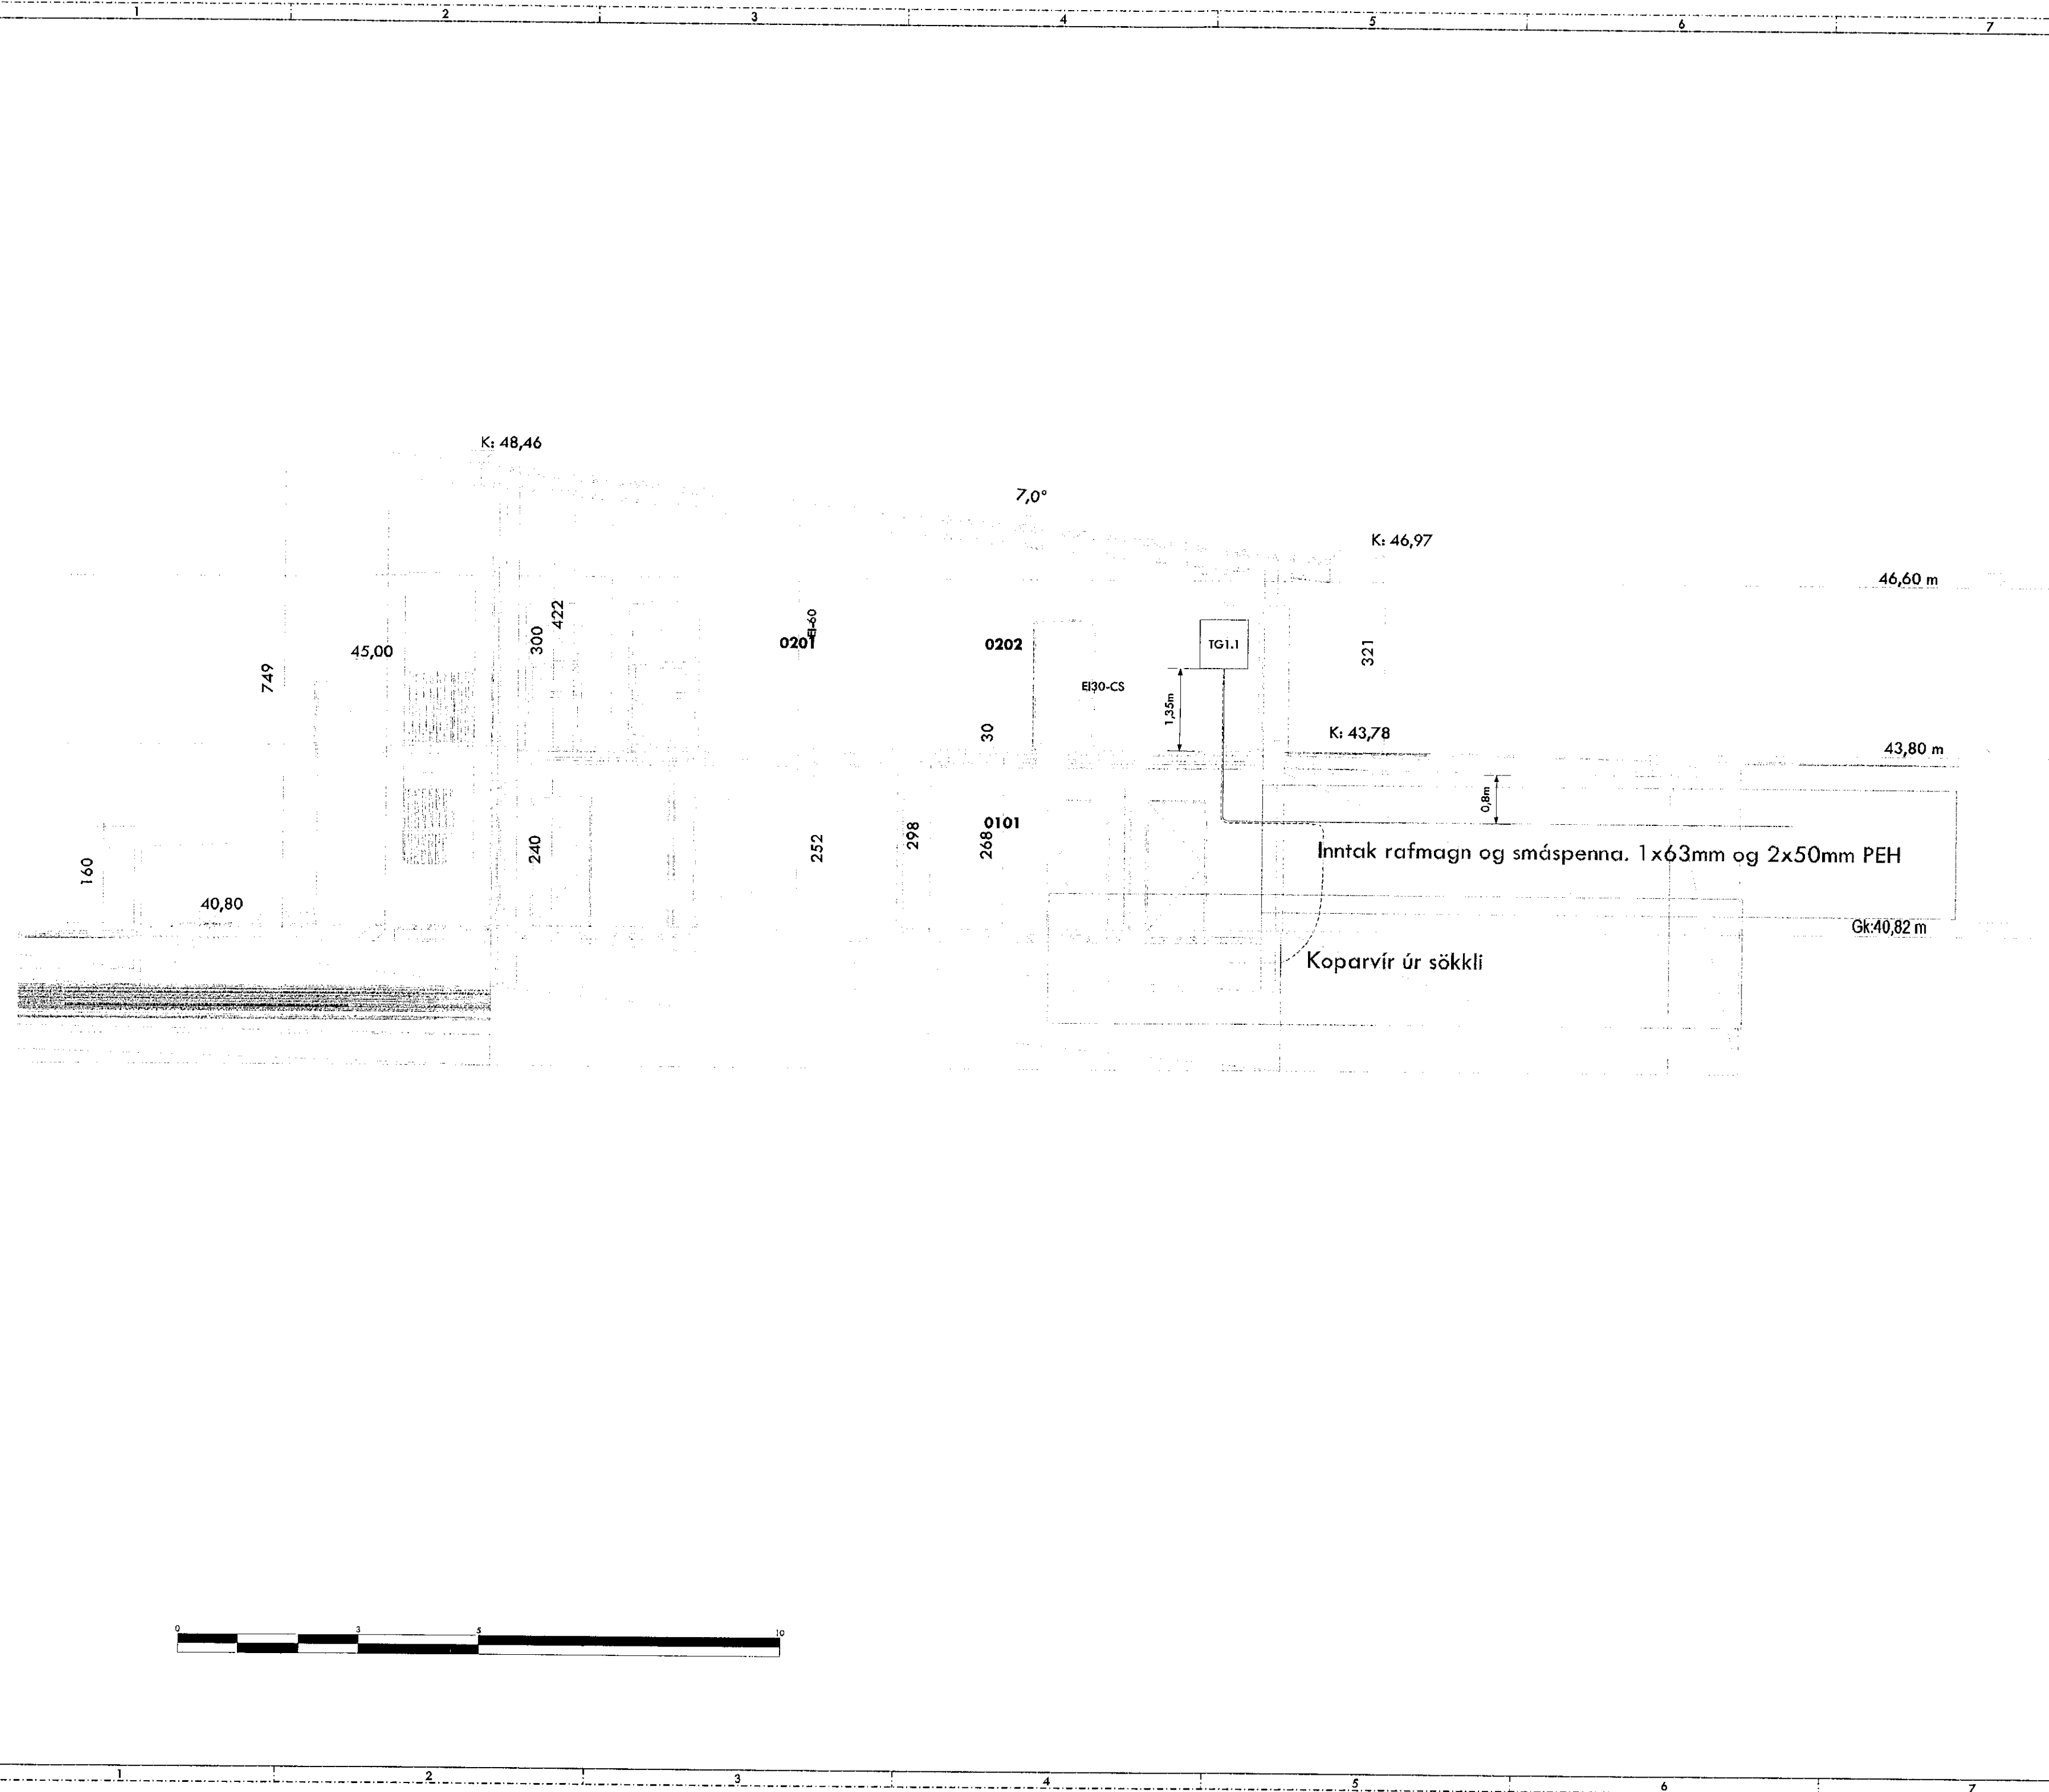

Úg.	Dags.	Skýring	Br.	Sþ.	
VERKFRÆÐISTOFAN AFL&ORKA					
Verkfræðistofan Afl og Orka Hringhelli 9A 221 Hafnarfirði Kl 420288-1909					
Varkass Vóluskarð 7, 221 Hafnarfjörður.					
Sniðmynd af húsi sem sýnir mælakassa og stoflagning.					
<small>StofnVAO\Documents\RAF\lagning\Vóluskarð</small>					
Kristinn Ben	KB	AA	15.02.20	1:50	A1
<small>Formg.</small>	<small>Tekni</small>	<small>Stofn</small>	<small>Dagsetning</small>	<small>Mækkvæði</small>	<small>Bláskrá</small>
2020-02-02			04-01		A
<small>Valdætur</small>			<small>Tekningunúmer</small>		<small>Útgáfa</small>
<small>Hönnuður dætur sér allan rétt á tekið og er - fjálfélag er hús skillegu samþykki</small>					