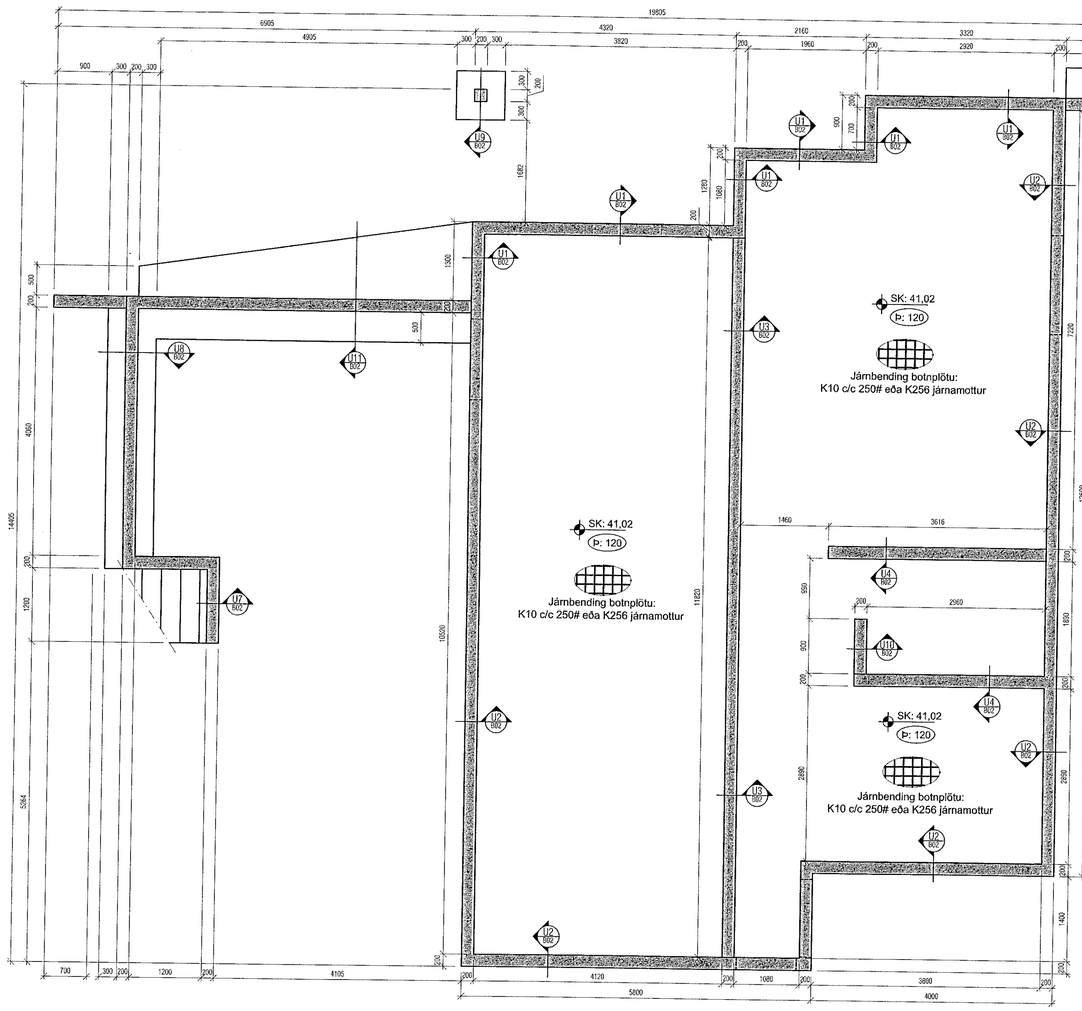

Grunnmynd, undirstöður mkv. 1:50

ATH!
ÖLL MÁL SKULU YFIRFARIN ÁÐUR EN FRAMKVÆMDIR HEFJAST.

Skýringar:
Á teikningu B-01 eru almennar skýringar og öll lágmarks ákvæði varðandi steypu og bendistál t.d. frágangur á járnum kringum op og brúnir og fl.
Gólfkótar í steypuvirki þ.e. í plötum er 100mm lægri en endanlegur kóti frágenginnar plötu (með gólfefni).
Um nákvæma stærð og staðsetningu einstakra byggingahluta. Sjá nánar á sérteikningum aðalhönnuðar.
Göt og raufar (sjá lagnateikn.)

Samþykkt þann
25 MAR 2020
Byggingarfulltrúinn í Hafnarfirði
F.h. Sigurður Steinar Jónsson

1:20 U1 Grunnm.

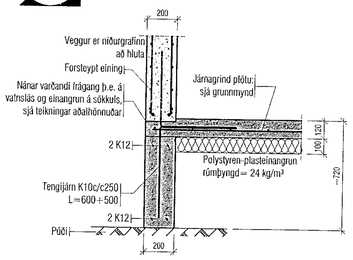

1:20 U3 Grunnm.

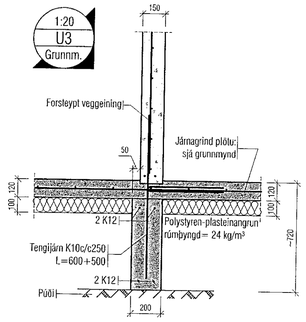

1:20 U5 Grunnm.

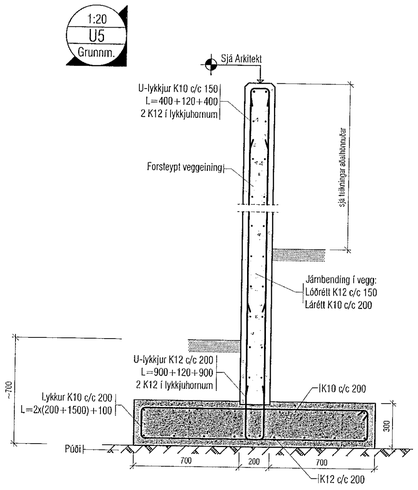

1:20 U2 Grunnm.

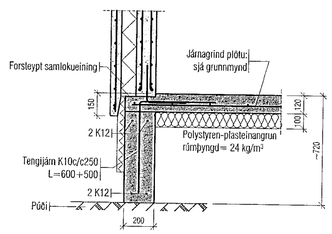

1:20 U4 Grunnm.

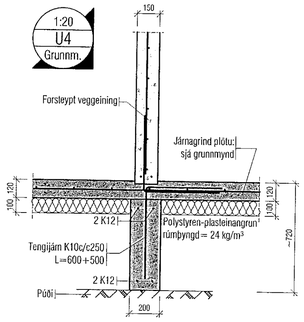

1:20 U6 Grunnm.

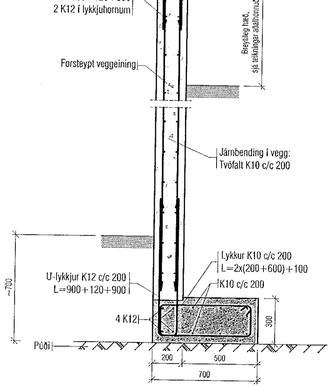

1:20 U7 Grunnm.

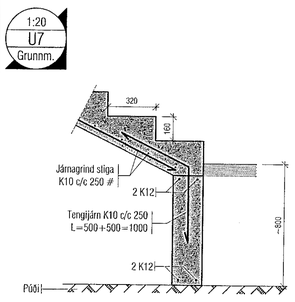

1:20 U8 Grunnm.

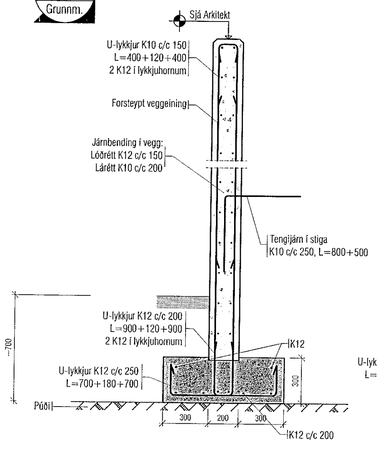

1:20 U9 Grunnm.

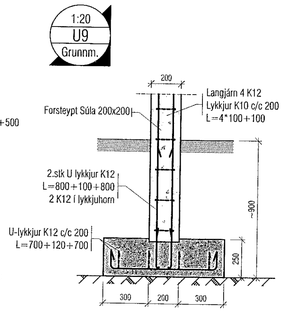

1:20 U10 Grunnm.

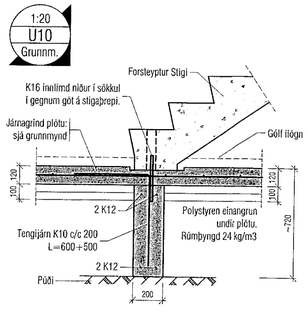

1:20 U11 Grunnm.

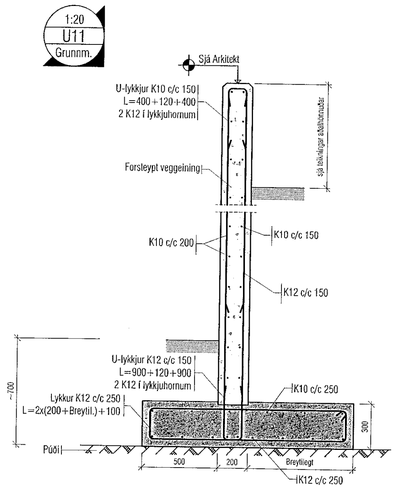

21.01 2020: Aðlagað að smíðateikningum einingaverksmiðju og teikningum aðalhönnuðar.

VEKTOR - hönnun og ráðgjöf - Síðumúla 3, 108 Rvk, s: 554-6650 / 897-5363	Sigurður Hafsteinsson byggingatæknifræðingur Kt. 030659-7749 email: sigurdur@vektor.is	VÖLUSKARÐ 9, HAFNARFIRÐI	
Teikn. nr.	Br.	Dags.	UNDIRSTÖÐUR GRUNNMYND OG DEILI
Samþykkt	Tilvísun á teikningu	Hannað: ÖJ	Teiknað: EBHO
Sigurður Hafsteinsson kt: 030659-7749		Dagsetning: 22.11.2019	Verk nr. / Mælikvarði: 1/50 1/20 / Teikn. nr.: B02