
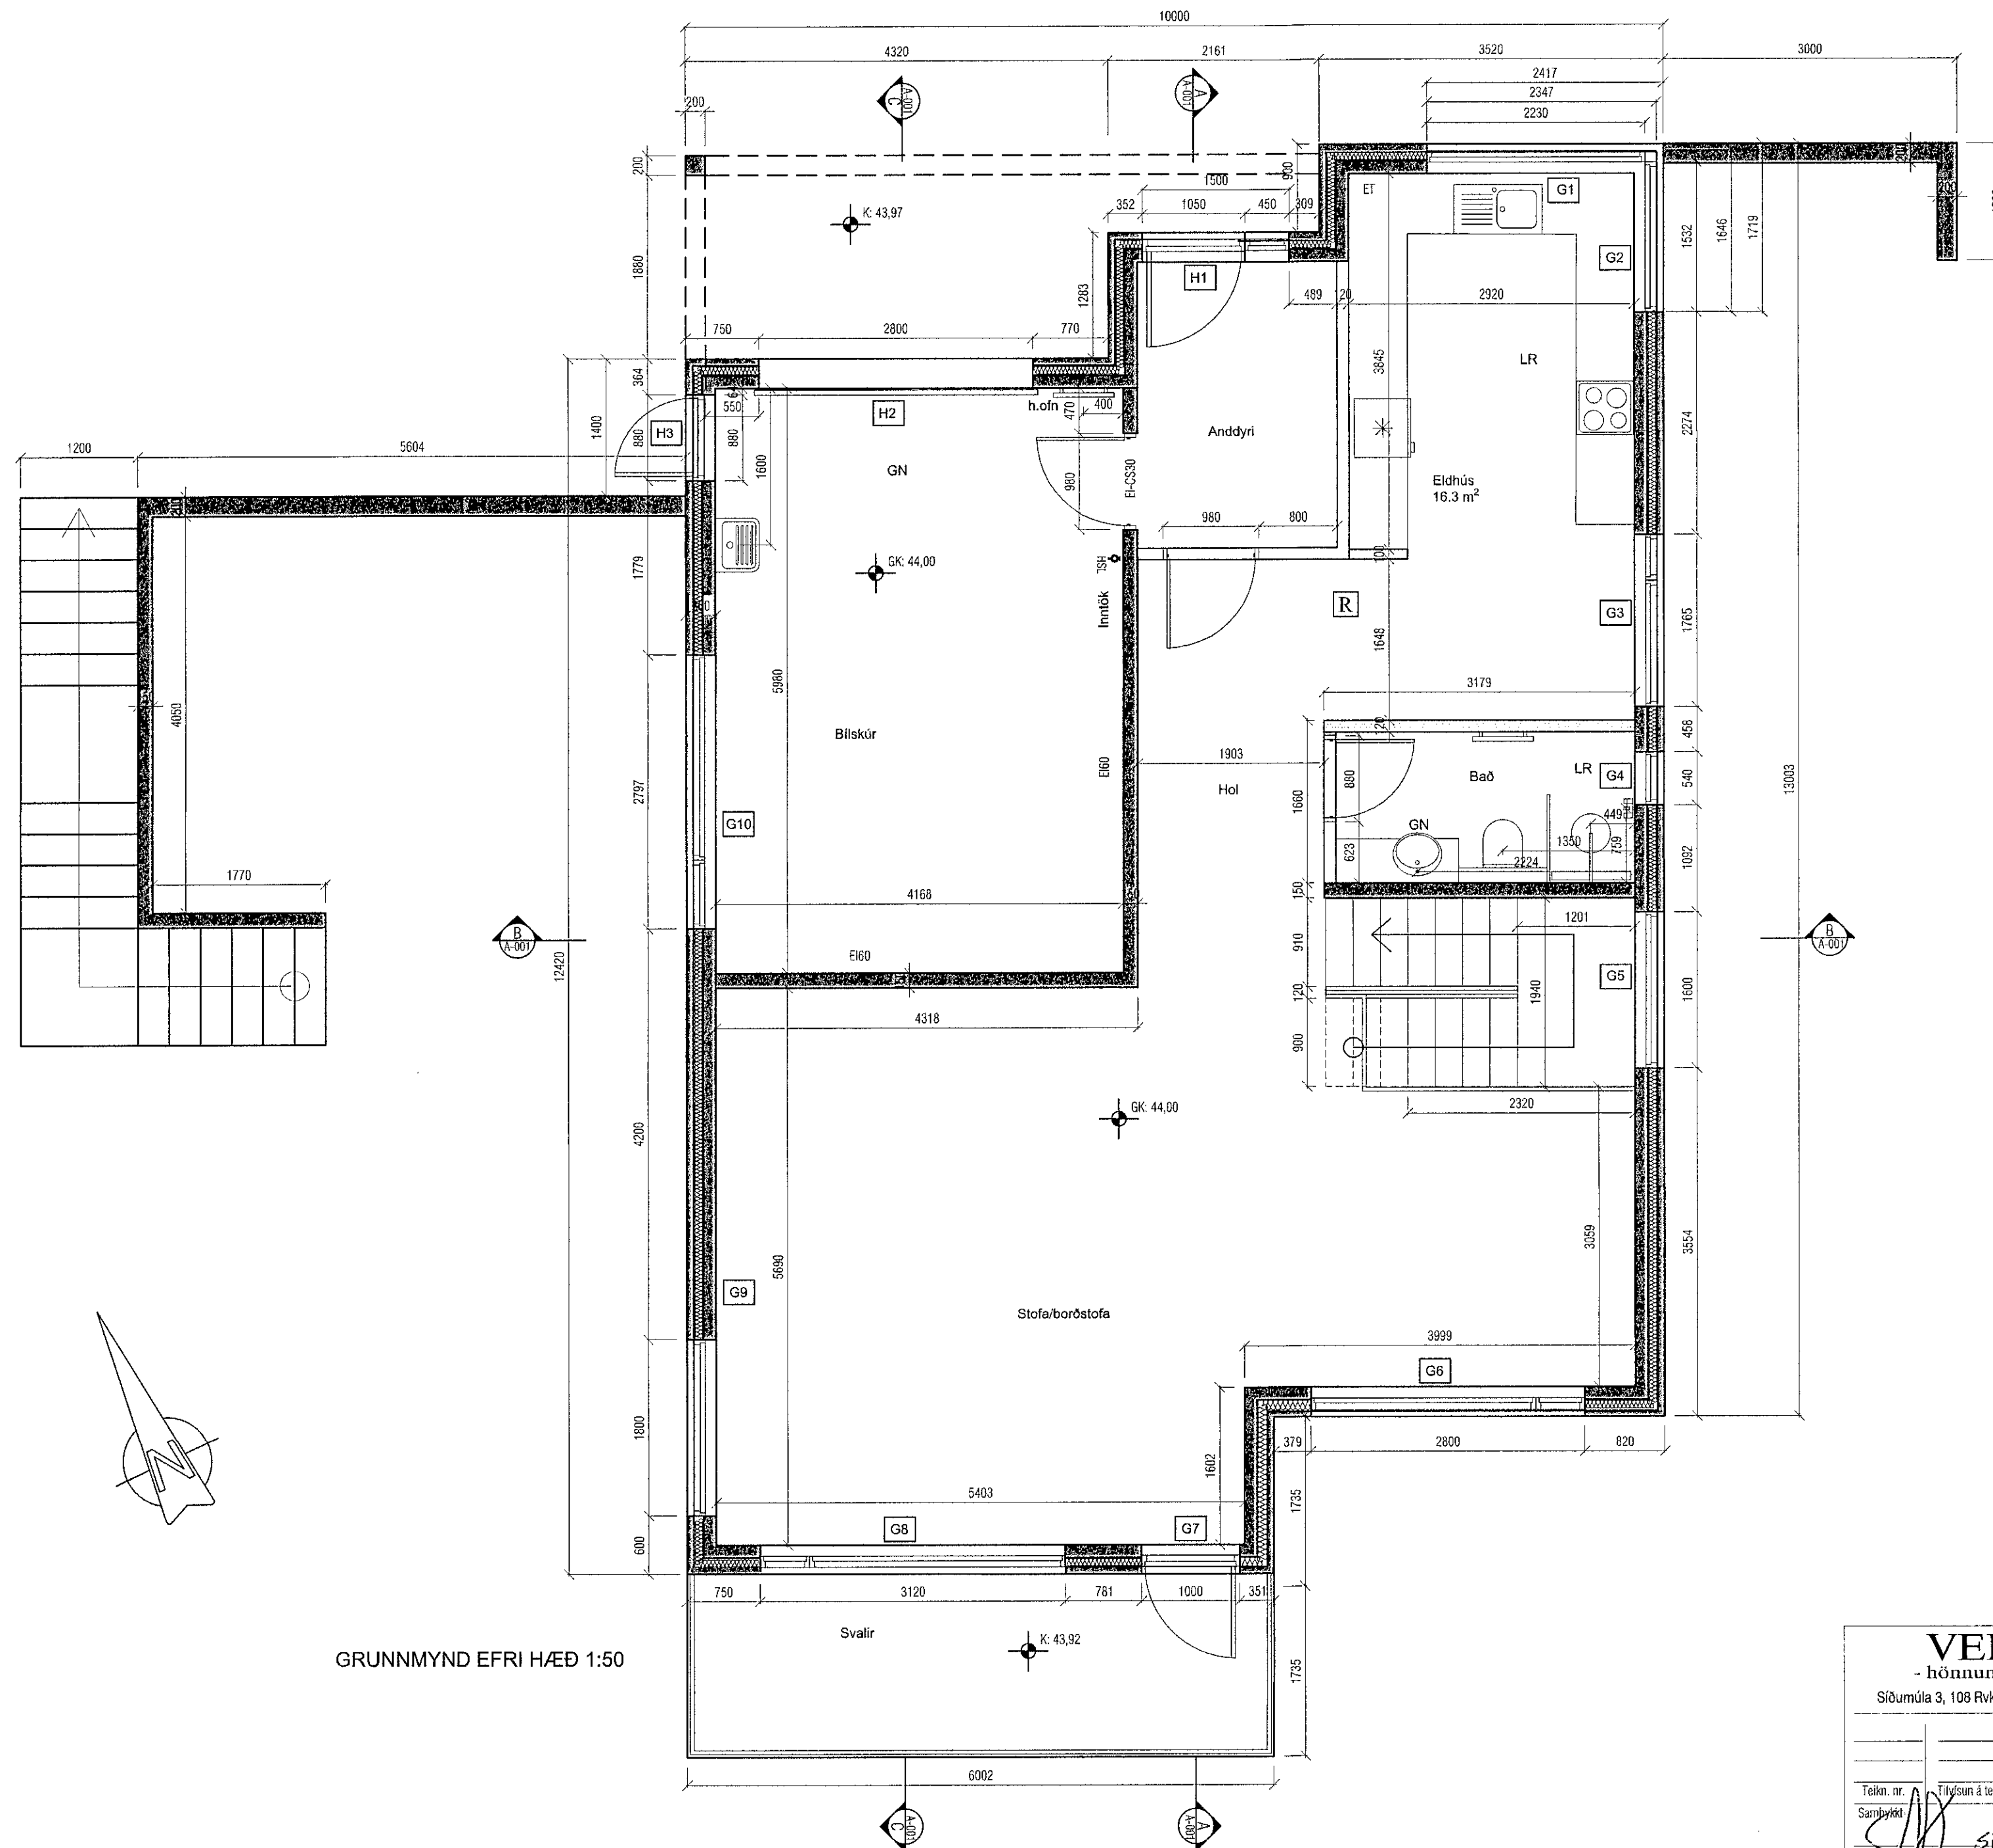
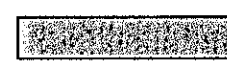
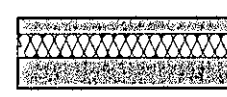
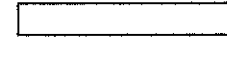


Samþykkt þann  
 25 MAR 2020  
 Byggingarfulltrúinn í Hafnarfjörð  
 F.h. Sigurður Steinar Jónsson

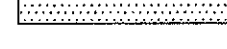

GRUNNMYND EFRI HÆÐ 1:50

-  Útveggir, forsteyptar einingar, einangrað að utan. Steypa 200 mm, heildarþykkt 300 mm.
-  150 - 180 mm steypdur innveggur.
-  Útveggur, forsteyptar samloku einingar. 70/100/130 - Heildarþykkt 300 mm.
-  Hefðbundinn innveggur t.d. 70 mm grind, klædd 2 x 13 mm gífsi eða 1x16 mm spónaplötum.
-  Léttur veggur sem verður fyrir vatnsáraun. Klæddu rakavörðu gífsi.

<b>VEKTOR</b> - hönnun og ráðgjöf - Síðumúla 3, 108 Rvk, s: 554-6650 / 897-5363		Sigurður Hafsteinsson byggingateknifræðingur Kt. 030859-7749 email: sigurdur@vektor.is		<b>VÓLUSKARÐ 9 - HAFNARFJÖRÐUR</b> GRUNNMYND EFRI HÆÐ	
Teikn. nr.	Tilföun á teikningu	Br.	Dags.	Hannað	Teiknað
Samþykkt	<i>Sigurður Hafsteinsson</i>			SH	AAH
	kt: 030859/7749			Dagsetning	Verk nr.
				06.03.2019	Mælikvarði
					1:50
					Teikn. nr.
					S-01