


Samþykkt þann
 25 MAR 2020
 Byggingarfulltrúinn í Hafnarinni
 F.h. Sigurður Steinar Jónsson

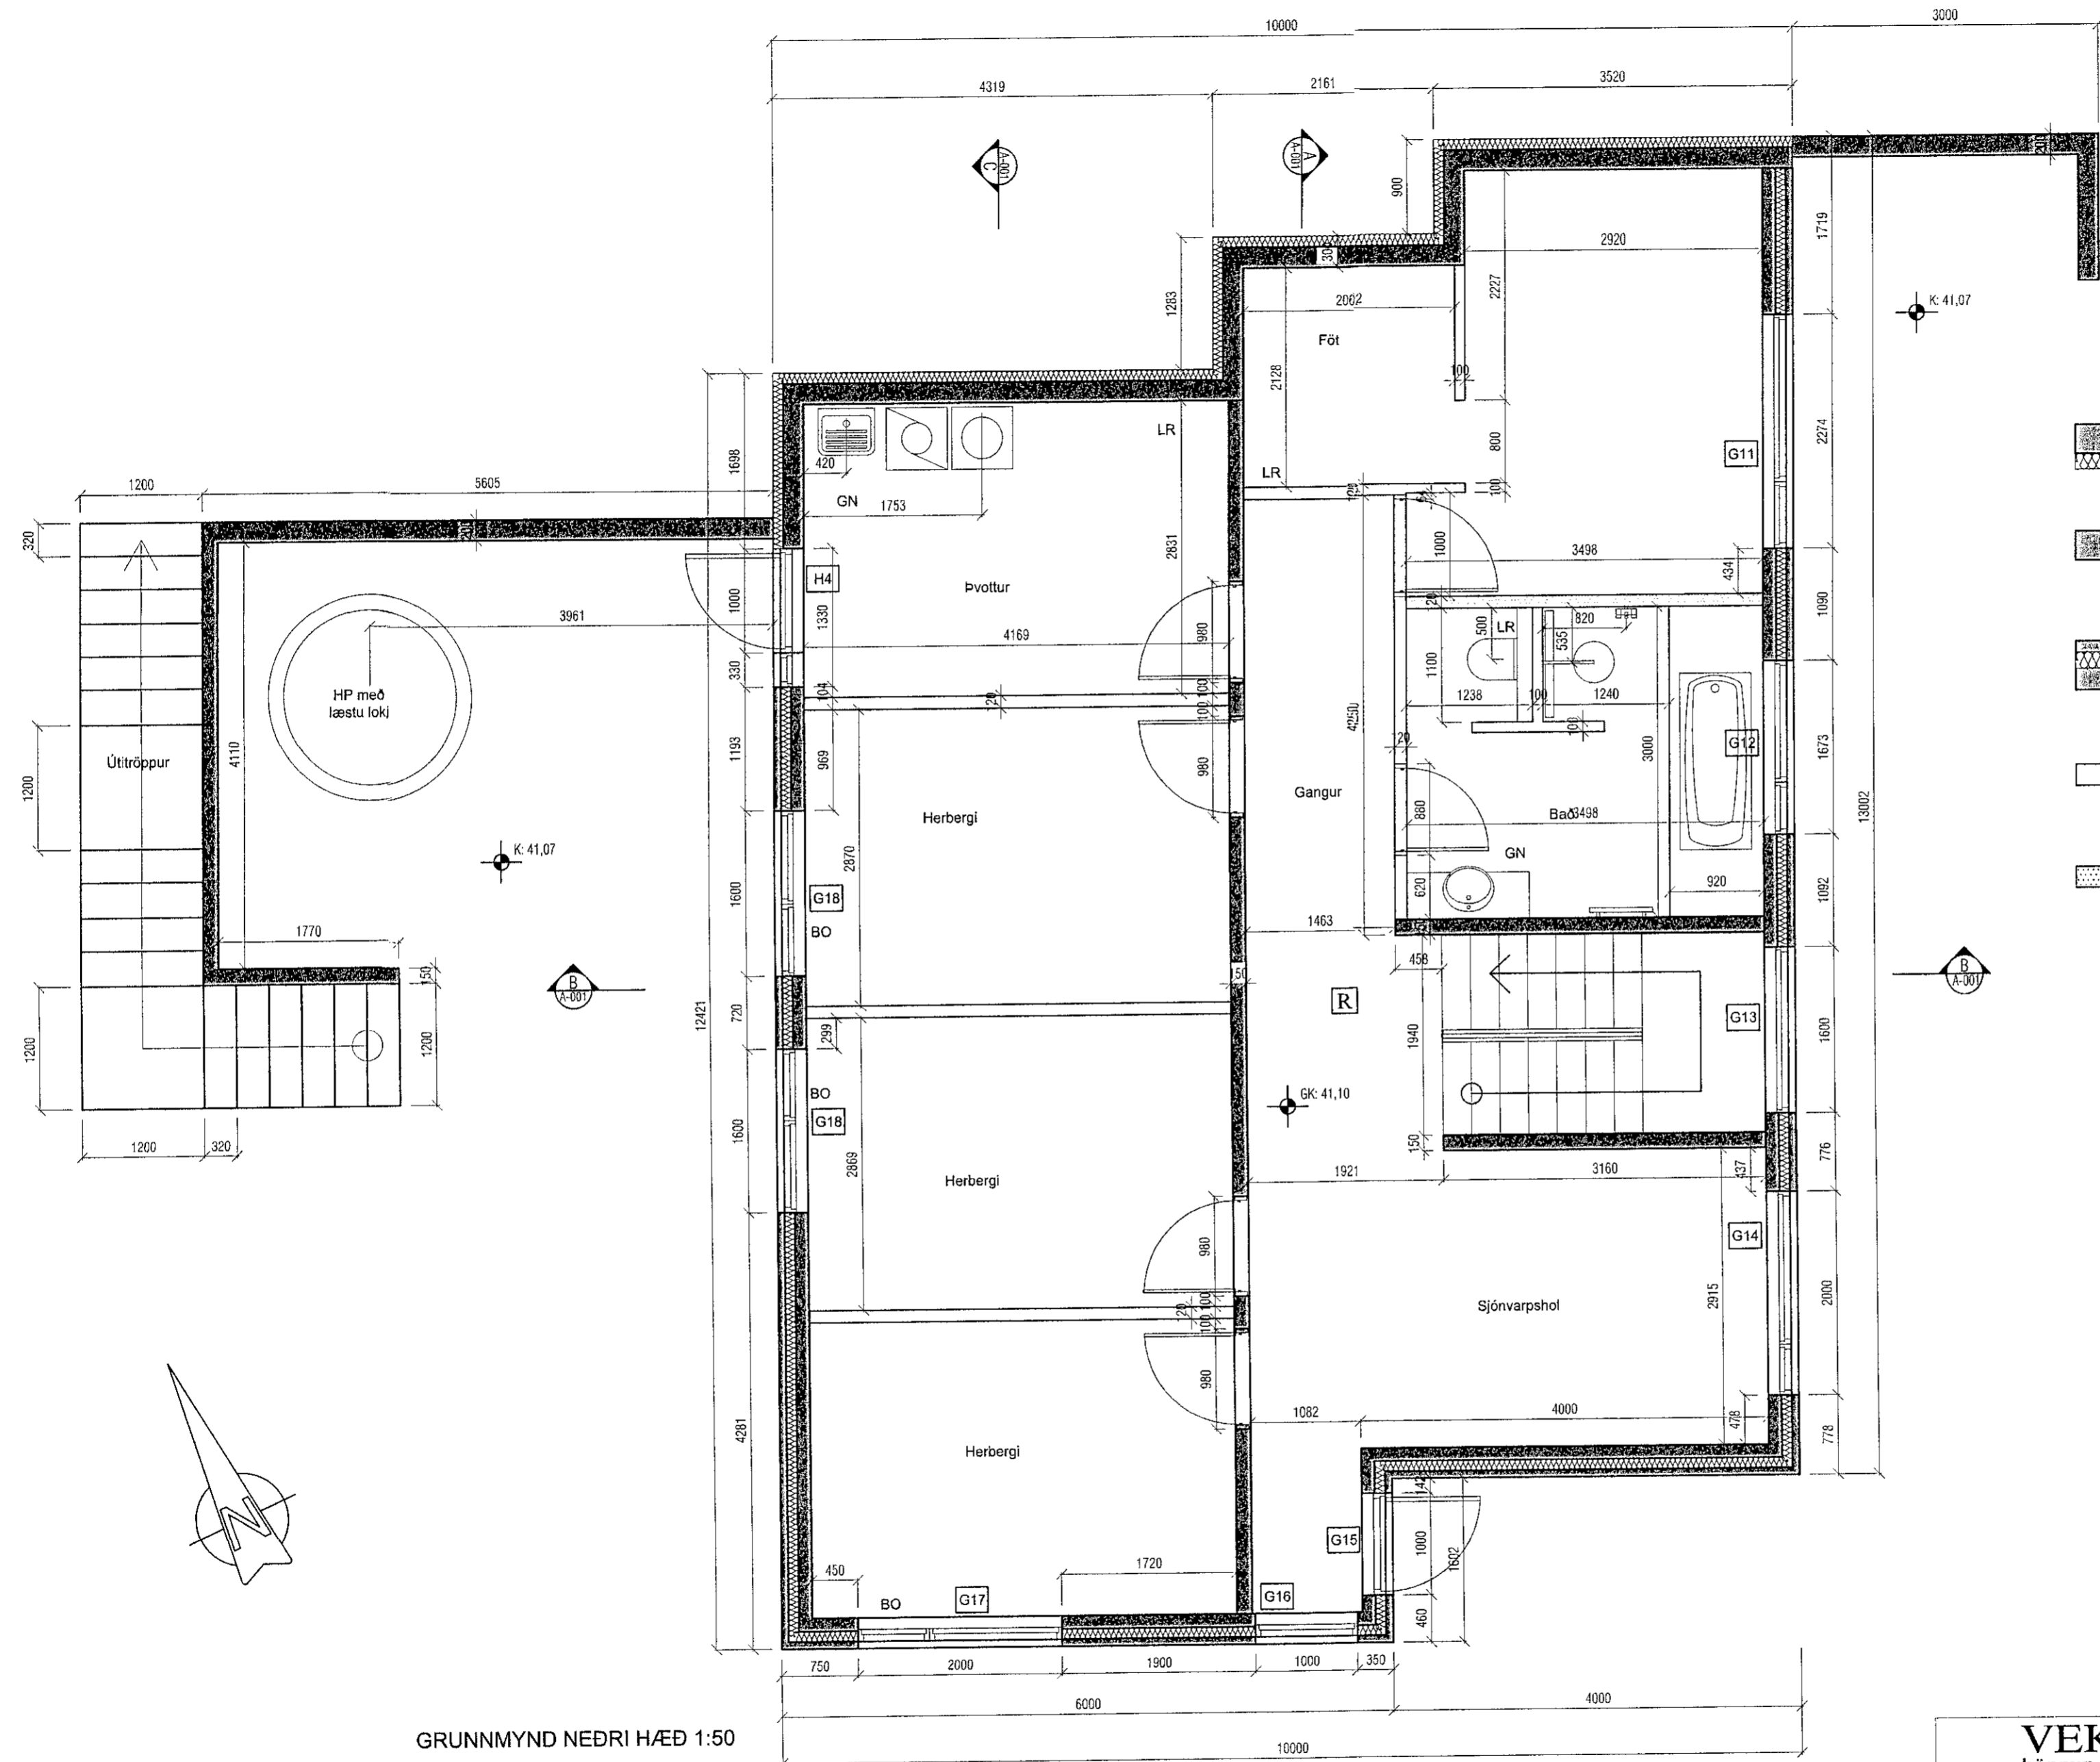

GRUNNMYND NEDRI HÆÐ 1:50

-  Útveggir, forsteyptar einingar, einangrað að utan. Steypa 200 mm, heildarþykkt 300 mm.
-  150 - 180 mm steypdur innveggur.
-  Útveggur, forsteyptar samloku einingar. 70/100/130 - Heildarþykkt 300 mm.
-  Hefðbundinn innveggur t.d. 70 mm grind, klædd 2 x 13 mm gífsi eða 1x16 mm spónaplötum.
-  Léttur veggur sem verður fyrir vatnsáraun. Klæddu rakavörðu gífsi.

VEKTOR - hönnun og ráðgjöf - Síðumíla 3, 108 Rvk, s: 554-6650 / 897-5363		Sigurður Hafsteinsson byggingateknifræðingur Kt. 030859-7749 email: sigurdur@vektor.is	
Teikn. nr. _____ Samþykkt _____		Br. _____ Dags. _____	
Teikn. nr. _____ Samþykkt _____ kt: 030859-7749		Hannað SH Teiknað AAH Dagsetning 06.03.2020 Verk nr. _____ Málkvæði 1:50 Teikn. nr. S-02	

VÖLUSKARÐ 9
 GRUNNMYND NEDRI HÆÐAR