
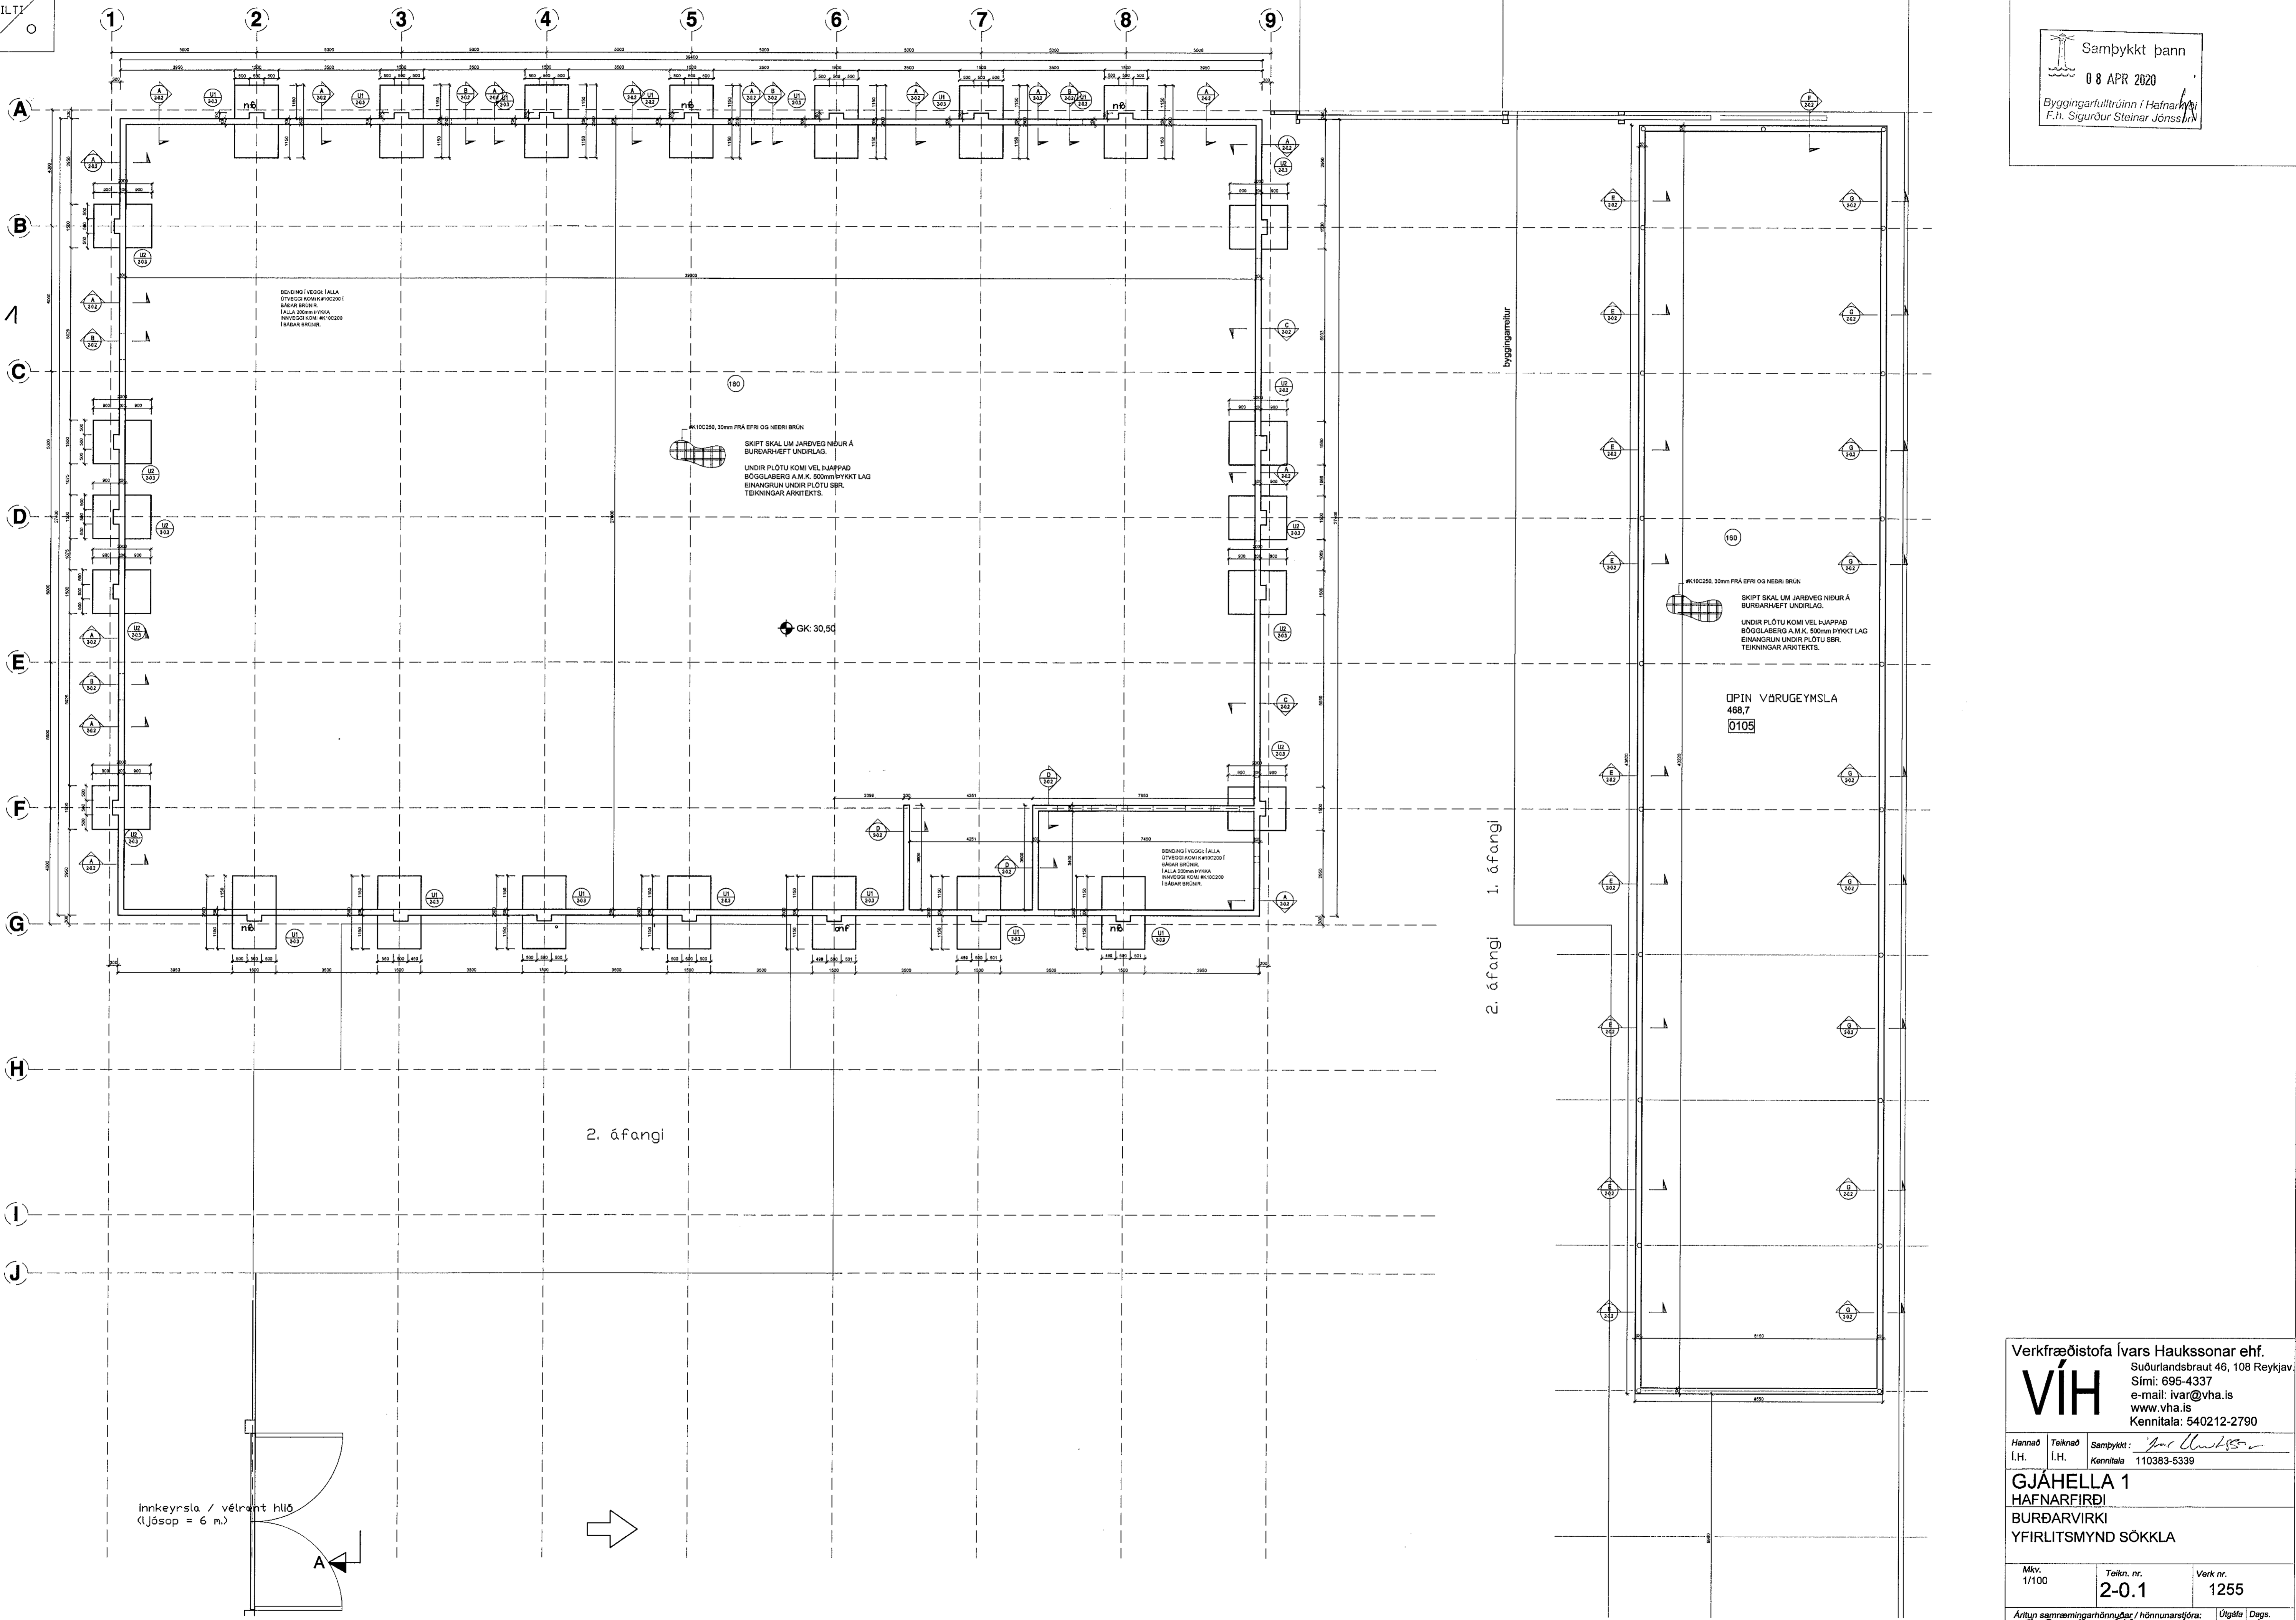


SKILTÍ

Samþykkt þann  
08 APR 2020  
Byggingarfulltrúinn í Hafnarfirði  
F.h. Sigurður Steinar Jónsson

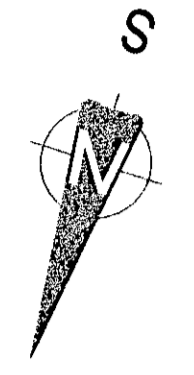

BEIÐINGU Í VEGGI Í ALLA  
STYGGI KOMU FRÓCCOCCI  
SÁÐAR BRÚNIR  
FALLA 200MM BYGGA  
HVEIÐI KOMU #10C250  
Í SAMAN BRÚNIR.

#10C250, 30mm FRÁ EYRI OG NEÐRI BRÚN  
SKIPT SKAL UM JARÐVEG NIÐUR Á  
BURÐARVEFT UNDRILAG.  
UNDR PLOTU KOMU VEL ÞJAPPAD  
BOGGLABERG A.M.K. 500MM ÞRYKKT LAG  
EINANGRIN UNDR PLOTU SBL  
TEKNINGAR ARKITEKTS.

OK 30,5d

#10C250, 30mm FRÁ EYRI OG NEÐRI BRÚN  
SKIPT SKAL UM JARÐVEG NIÐUR Á  
BURÐARVEFT UNDRILAG.  
UNDR PLOTU KOMU VEL ÞJAPPAD  
BOGGLABERG A.M.K. 500MM ÞRYKKT LAG  
EINANGRIN UNDR PLOTU SBL  
TEKNINGAR ARKITEKTS.

OPIN VÖRUGEYMSLA  
488.7  
0105

1. áfangi  
2. áfangi

2. áfangi

Innkeyrsla / vélrænt hlíf  
(Ljósop = 6 m.)

Verkfræðistofa Ivars Haukssonar ehf.  
Suðurlandsbraut 46, 108 Reykjavík  
Sími: 695-4337  
e-mail: ivar@vha.is  
www.vha.is  
Kennitala: 540212-2790

Hannað I.H. Teiknað I.H. Samþykkt: *Ivar Hauksson*  
Kennitala 110383-5339

**GJÁHELLA 1**  
HAFNARFIRÐI  
BURÐARVIRKI  
YFIRLITSMYND SÖKKLA

Msk. 1/100 Teikn. nr. 2-0.1 Verk nr. 1255

Antun samræmingarhönnuðar / hönnunarskýrsla: *Kj. Z. 20 2019* Útgáfa Dags. A JÚN '19