


BENDING Í VEGGI: Í ALLA ÚTVEGGI KOMI #K10C200 Í BÁÐAR BRÚNIR.
Í ALLA 200mm ÞYKKKA INNVEGGI KOMI #K10C200 Í BÁÐAR BRÚNIR.

#K10C250, 30mm FRÁ EFRI OG NEDRI BRÚN
SKIPT SKAL UM JARÐVEG NIÐUR Á BURÐARHÆFT UNDIRLAG.
UNDIR PLÖTU KOMI VEL ÞJAPPAD BÖGGLABERG A.M.K. 500mm ÞYKKT LAG EINANGRUN UNDIR PLÖTU SBR. TEIKNINGAR ARKITEKTS.

GK: 30,50

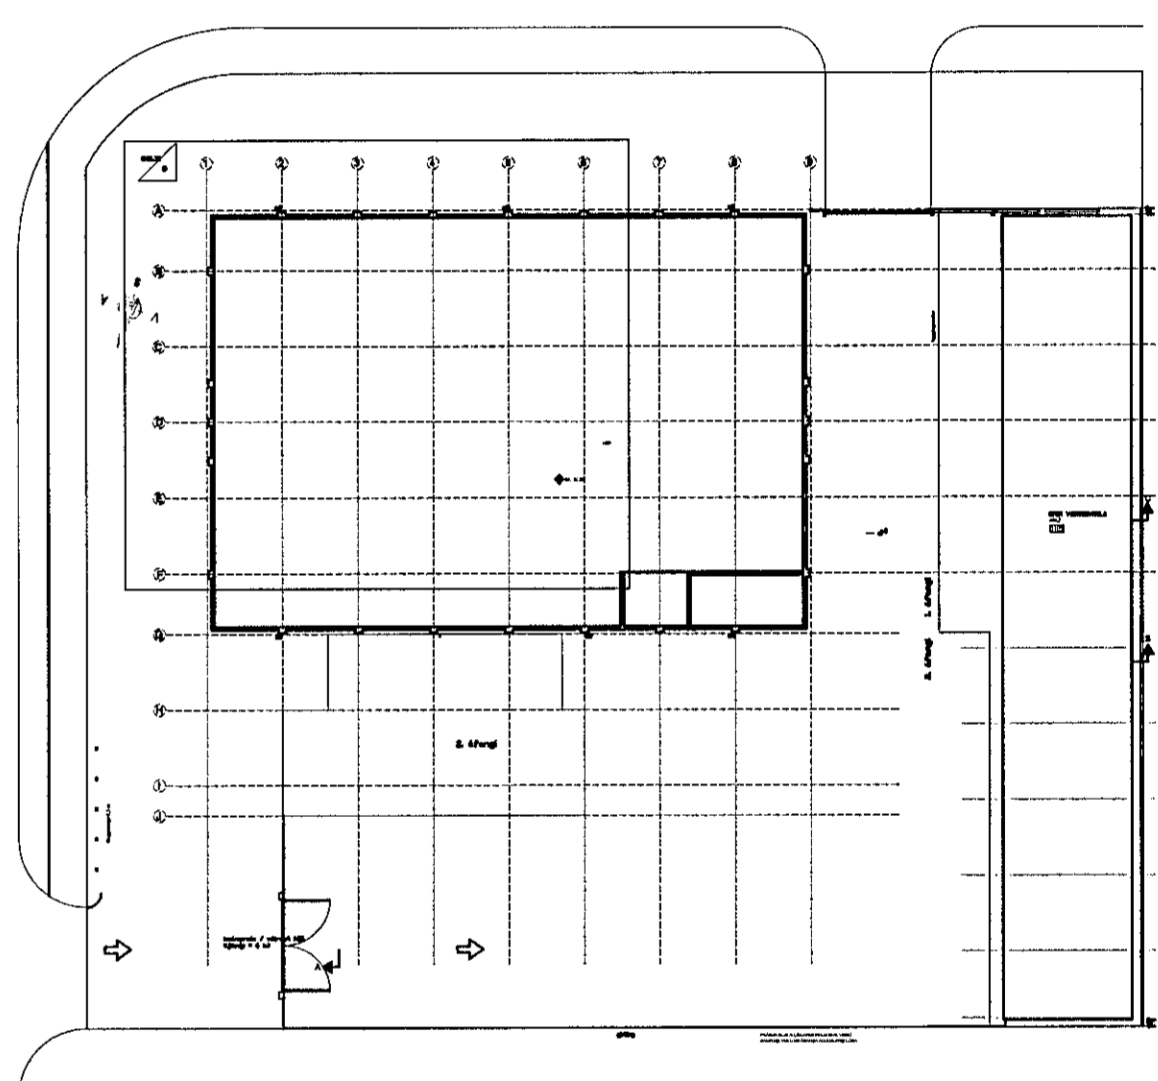

LYKILMYND

Verkfræðistofa Ivars Haukssonar ehf.
Suðurlandsbraut 46, 108 Reykjavík
Sími: 695-4337
e-mail: ivar@vha.is
www.vha.is
Kennitala: 540212-2790

VÍH

Hannað I.H.	Teiknað I.H.	Samþykkt: Kennitala
		110383-5339

GJÁHELLA 1
HAFNARFIRÐI
BURÐARVIRKI
SÖKKLAR
LYKILMYND

Mkv. 1/50 1/500	Teikn. nr. 2-0.1A	Verk nr. 1255
-----------------------	-----------------------------	-------------------------

Ástund samræmingarhúsnæðis / hönnunarskýrsla: 20.2.2020
Útgáfa: A Dags: JUN '19