
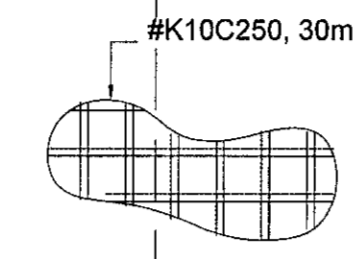


Samþykkt þann
08 APR 2020
Byggingarfulltrúinn í Hafnarfirði
F.h. Sigurður Steinar Jónsson

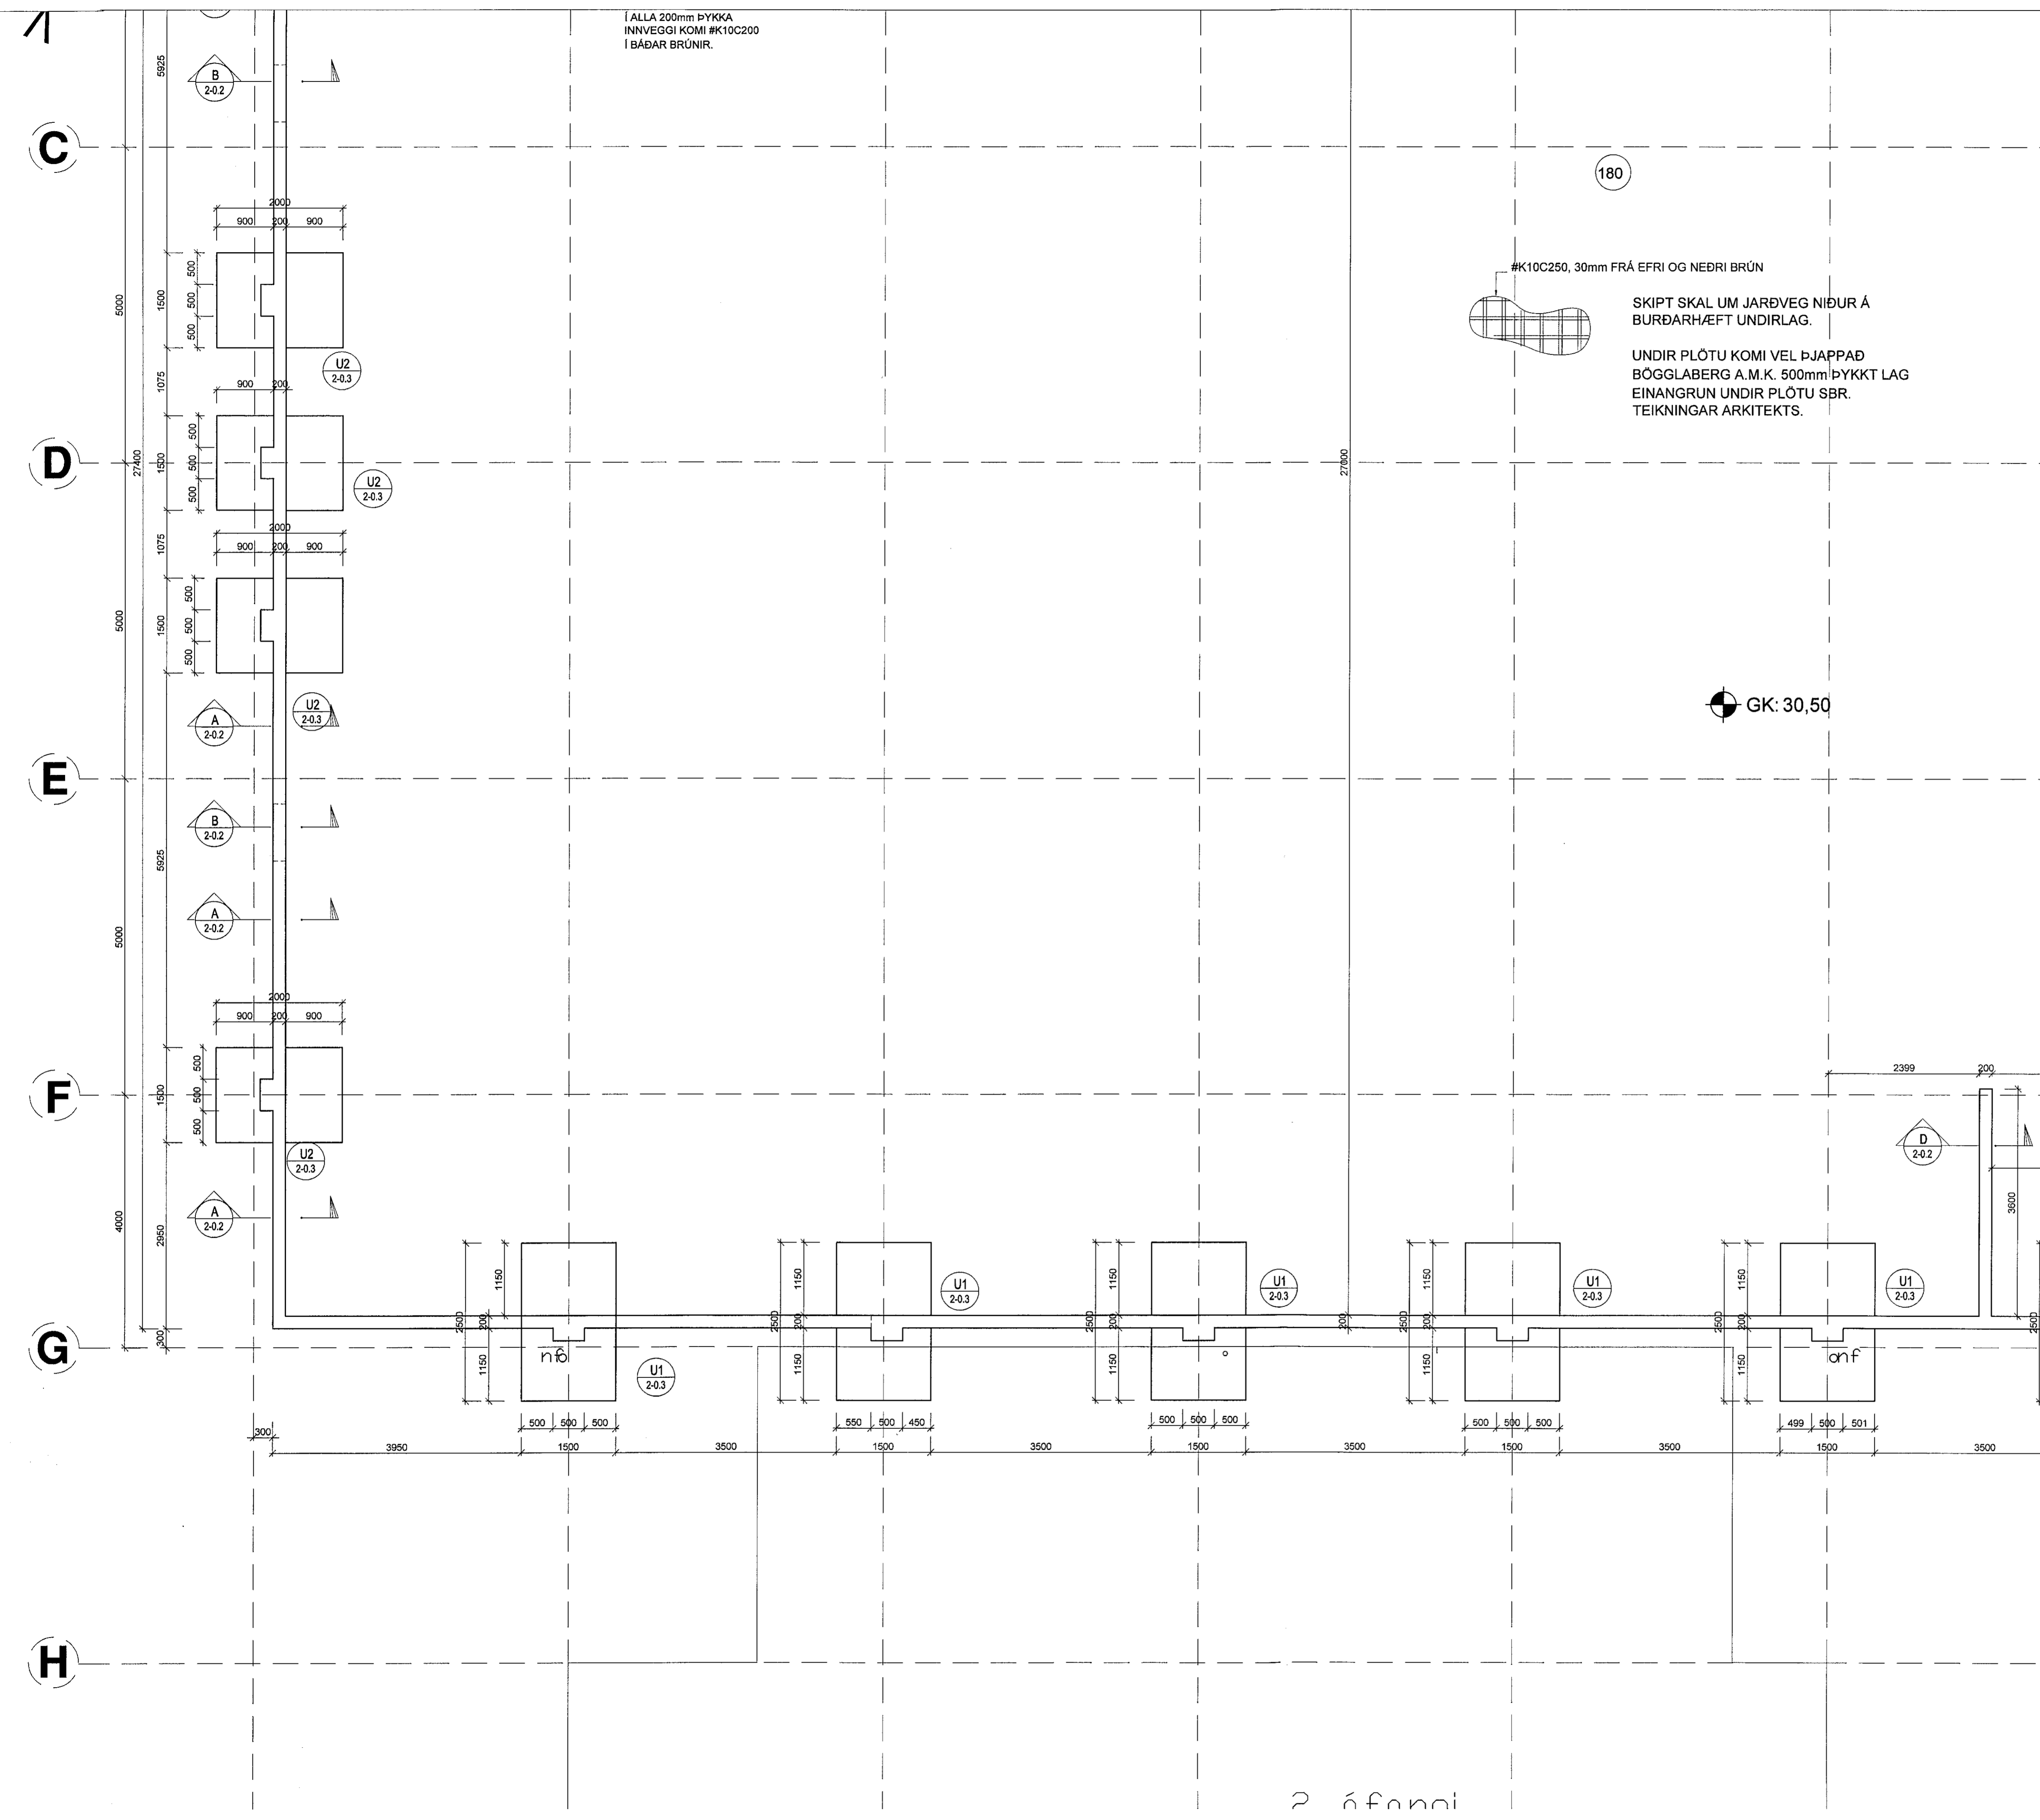


180

#K10C250, 30mm FRÁ EFRI OG NEDRI BRÚN

SKIPT SKAL UM JARÐVEG NIÐUR Á BURÐARHÆFT UNDIRLAG.

UNDIR PLÖTU KOMI VEL ÞJAPPAD
BÓGGLABERG A.M.K. 500mm ÞYKKT LAG
EINANGRUN UNDIR PLÖTU SBR.
TEIKNINGAR ARKITEKTS.

GK: 30,50

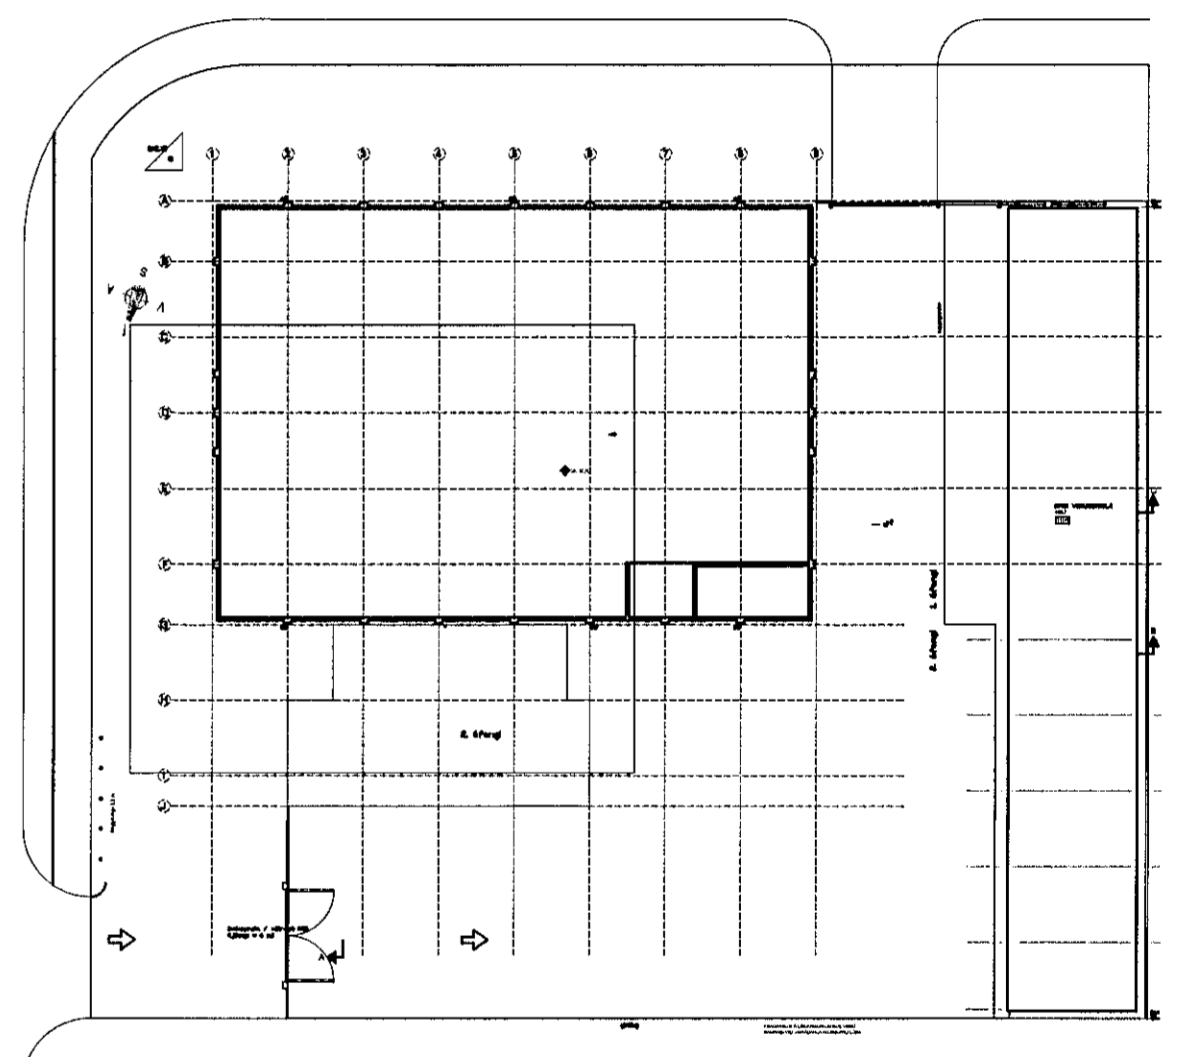

LYKILMYND

Verkfræðistofa Ívars Haukssonar ehf.
Suðurlandsbraut 46, 108 Reykjavík.
Sími: 695-4337
e-mail: ivar@vha.is
www.vha.is
Kennitala: 540212-2790

VÍH

Hannað Í.H.	Teiknað Í.H.	Samþykkt Kennitala
		110383-5339

GJÁHELLA 1
HAFNARFIRÐI
BURÐARVIRKI
SÖKKLAR
LYKILMYND

Máv. 1/50 1/500	Teikn. nr. 2-0.1B	Verk nr. 1255
-----------------------	-----------------------------	------------------

Áritun samráðsmeistarar / hönnunarsjóra: *[Signature]* Útgáfa: A Dags: JUN '19

2 áfandi