



Samþykkt þann
08 APR 2020
Byggingarfulltrúinn í Hafnarfirði
F.h. Sigurður Steinar Jónsson

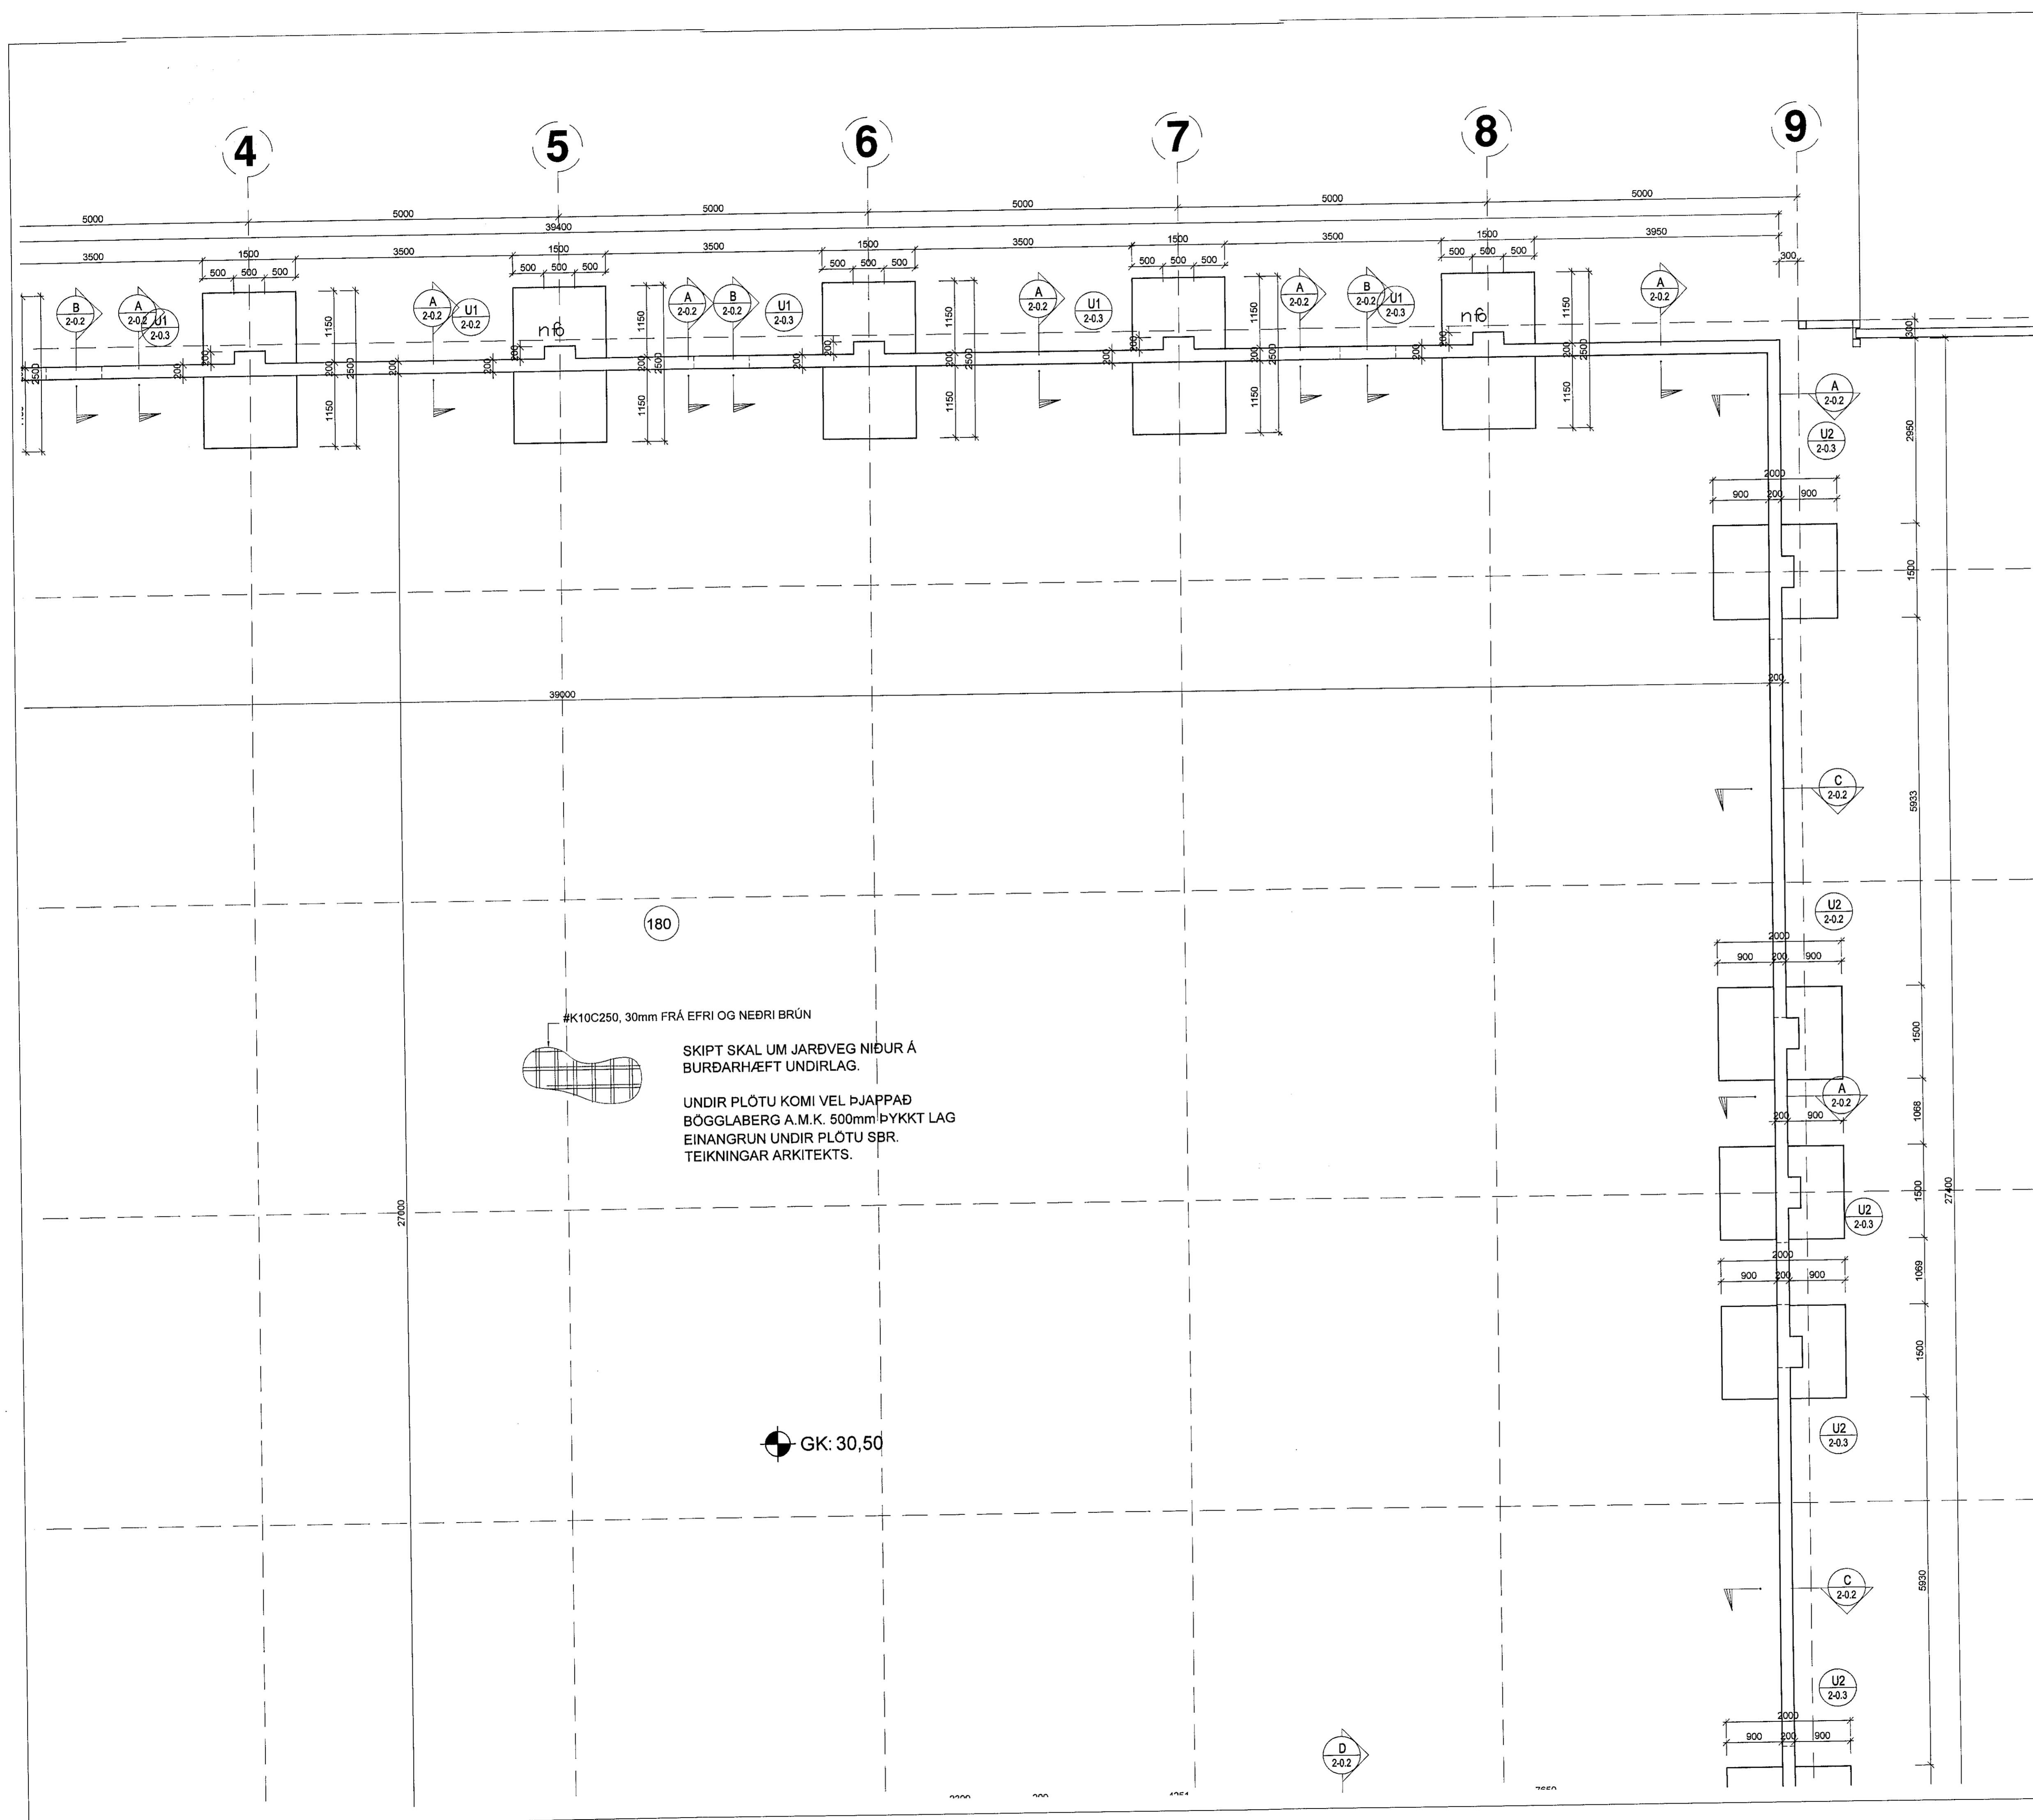

#K10C250, 30mm FRÁ EFRI OG NEDRI BRÚN

SKIPT SKAL UM JARÐVEG NIÐUR Á BURÐARHÆFT UNDIRLAG.

UNDIR PLÓTU KOMI VEL ÞJAPPÆÐ BÖGGLABERG A.M.K. 500mm ÞYKKT LAG EINANGRUN UNDIR PLÓTU SBR. TEIKNINGAR ARKITEKTS.

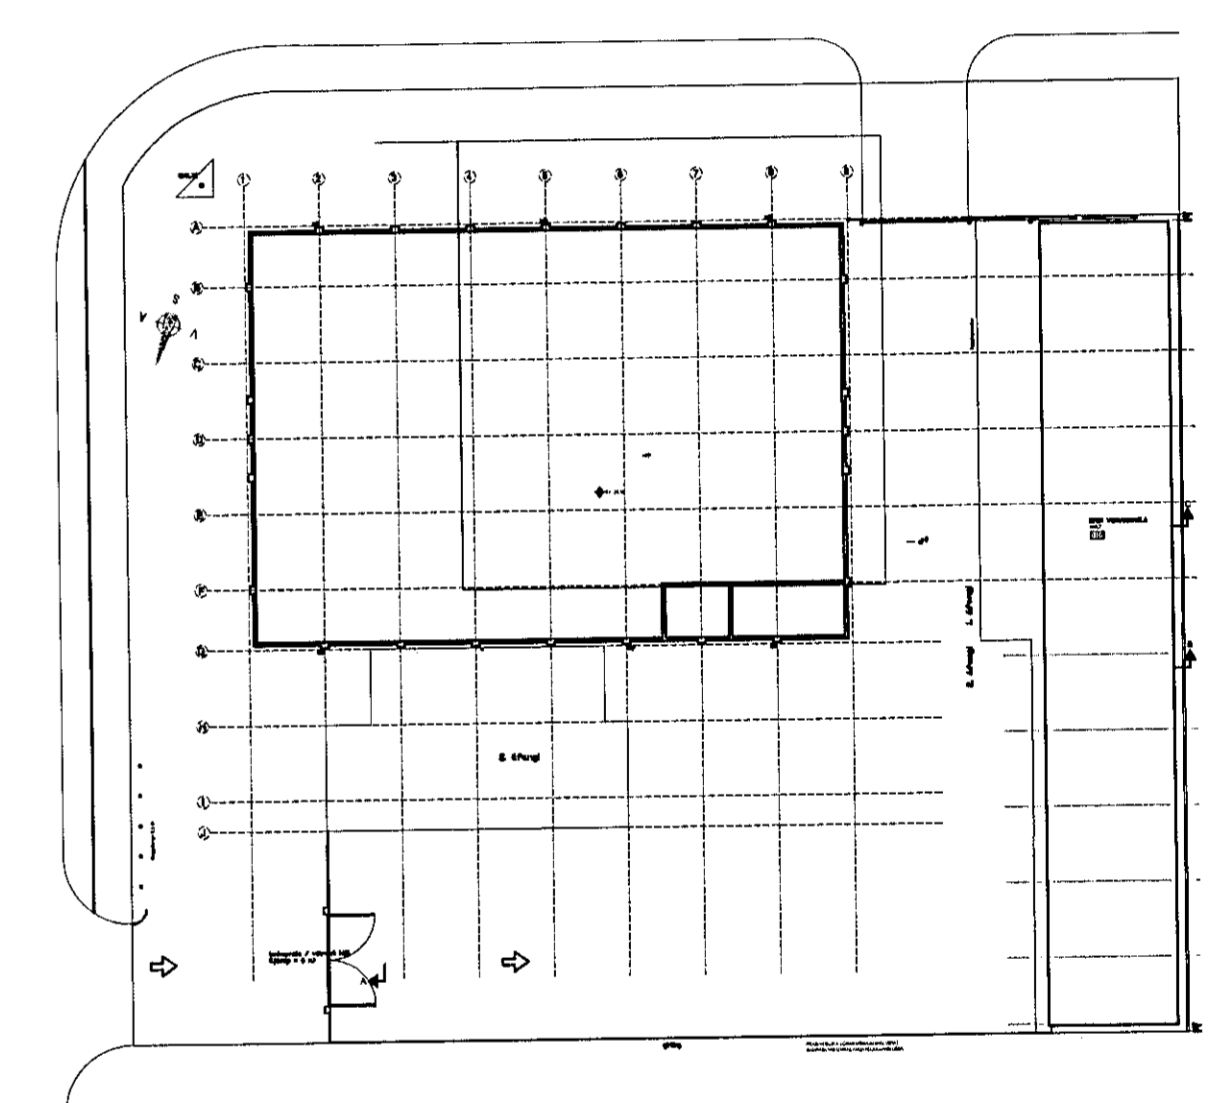

LYKILMYND

Verkfræðistofa Ívars Haukssonar ehf.
Suðurlandsbraut 46, 108 Reykjavík.
Sími: 695-4337
e-mail: ivar@vha.is
www.vha.is
Kennitala: 540212-2790

VÍH

Hannað í.H. Teiknað í.H. Samþykkt: *Ar. Hulsen*
Kennitala 110383-5339

GJÁHELLA 1
HAFNARFIRÐI
BURÐARVIRKI
SÖKKLAR
LYKILMYND

Mkv. 1/50 1/500	Teikn. nr. 2-0.1C	Verk nr. 1255
-----------------------	-----------------------------	-------------------------

Antun samræmingarhöfuðs / hönnunarsjóns: *R.S. 20.06.2018* Útgáfa Dags: A JUN '19