


Samþykkt þann
03 APR 2020
Byggingarfulltrúinn / Hafnarfirði
F.h. Steinar Jónsson

180

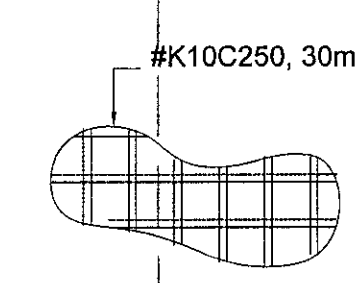


#K10C250, 30mm FRÁ EFRI OG NEDRI BRÚN

SKIPT SKAL UM JARÐVEG NIÐUR Á
BURÐARHÆFT UNDIRLAG.

UNDIR PLÖTU KOMI VEL ÞJAPPÐ
BÖGGLAÐBERG A.M.K. 500mm ÞYKKT LAG
EINANGRUN UNDIR PLÖTU SBR.
TEIKNINGAR ARKITEKTS.

GK: 30,50

BENDING Í VEGGI Í ALLA
ÚTVEGGI KOMI #K10C200 Í
BÁÐAR BRÚNIR.
Í ALLA 200mm ÞYKKA
INNVEGGI KOMI #K10C200
Í BÁÐAR BRÚNIR.

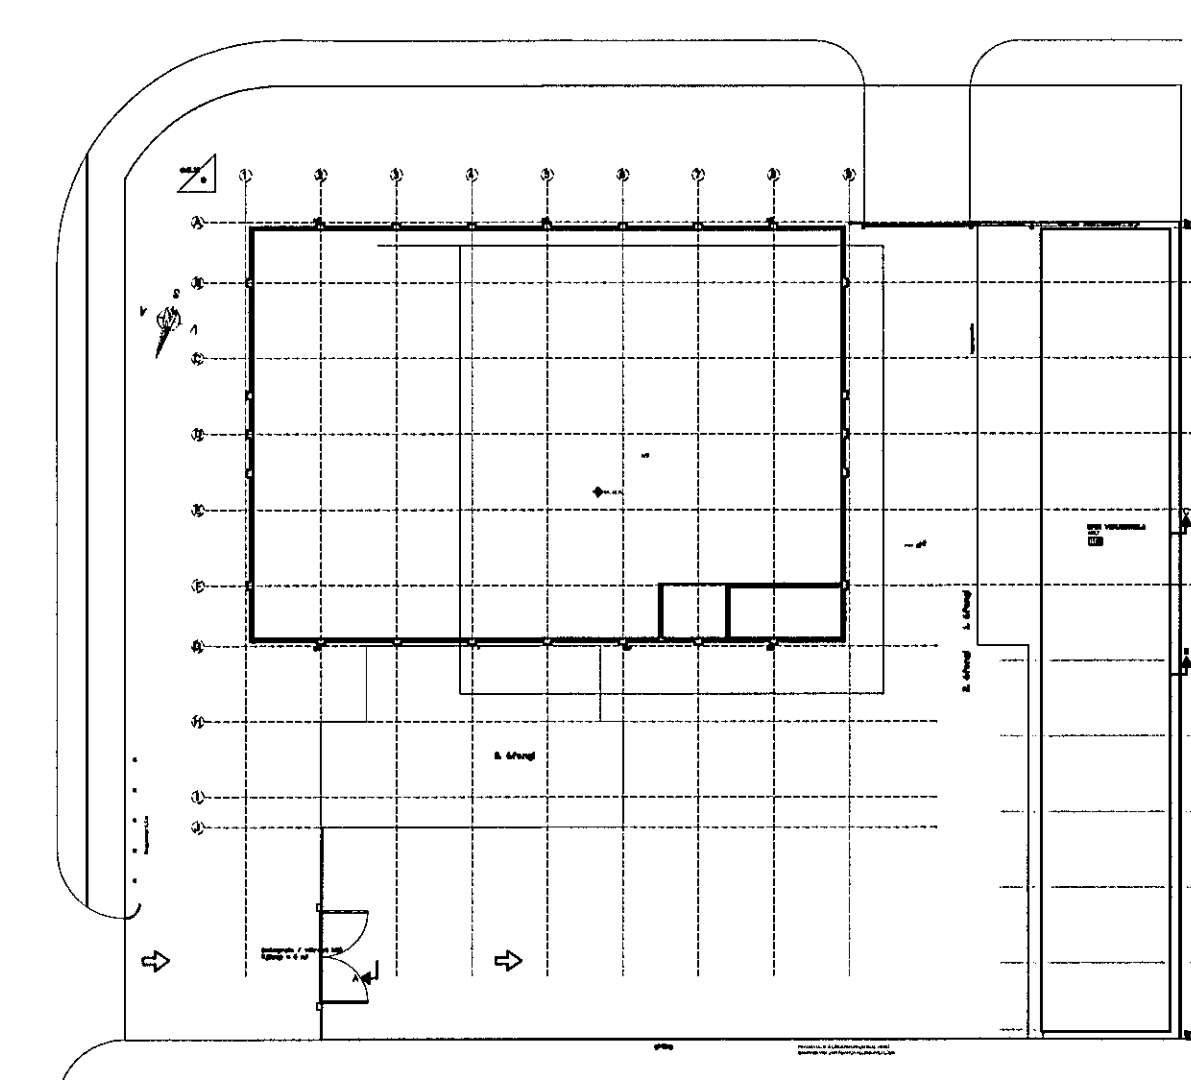

LYKILMYND

Verkfræðistofa Ivars Haukssonar ehf.
Suðurlandsbraut 46, 108 Reykjavík.
Sími: 695-4337
e-mail: ivar@vha.is
www.vha.is
Kennitala: 540212-2790

VÍH

Hannað í.H.	Teiknað í.H.	Samþykkt Kennitala
		110383-5339

GJÁHELLA 1
HAFNARFIRÐI
BURÐARVIRKI
SÖKKLAR
LYKILMYND

Máv. 1/50 1/500	Teikn. nr. 2-0.1D	Verk nr. 1255
-----------------------	-----------------------------	------------------

Antun samræmingarhönnuðar / hönnunarskýra: *ib. 2. 20. 2020* Útgáfa Daga: A JÚN '19