
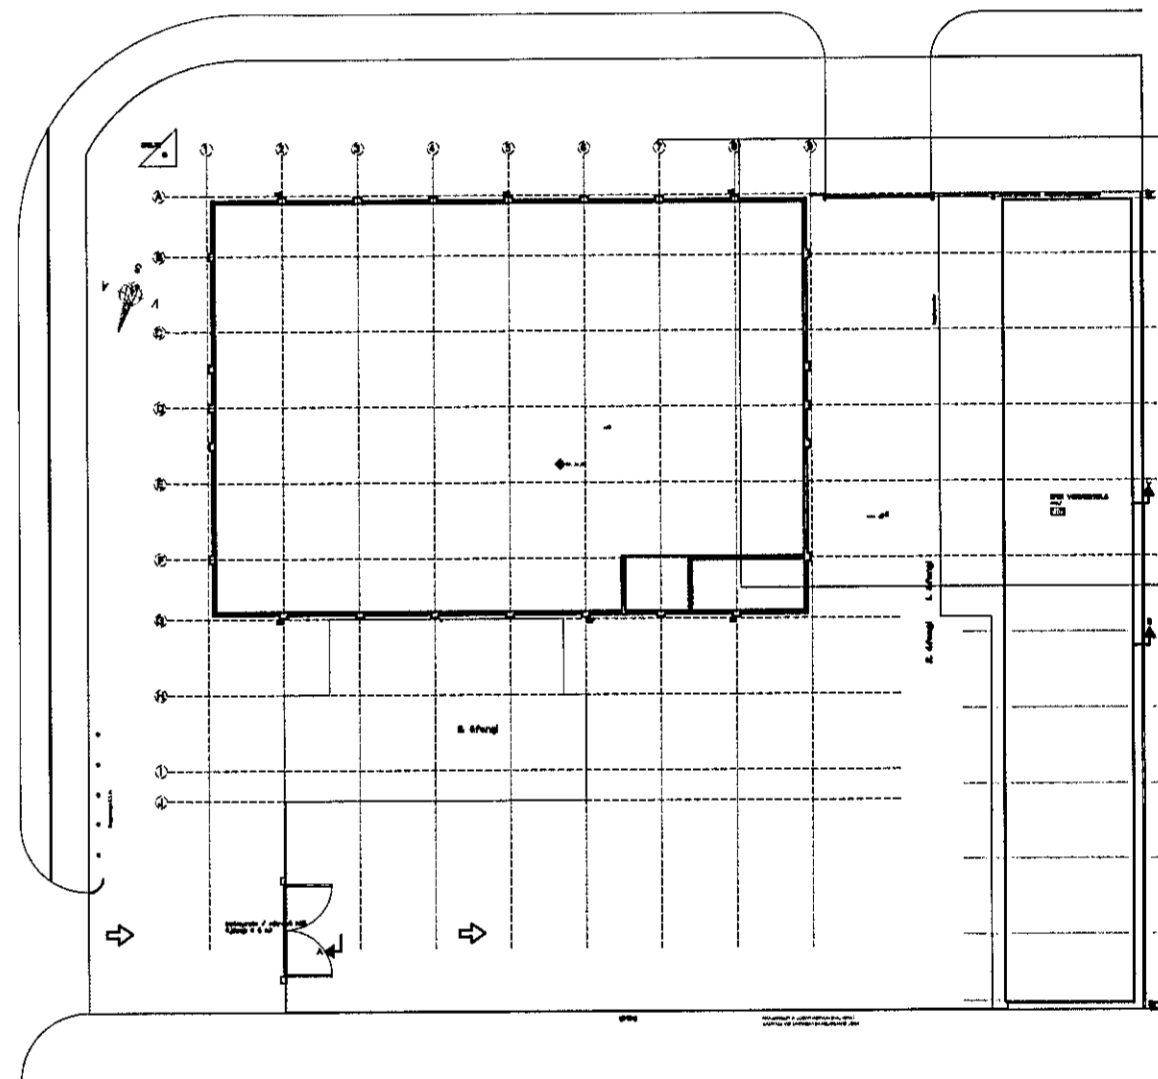


Samþykkt þann  
 08 APR 2020 / 1  
 Byggingarfulltrúinn: Hainar Þófi  
 F.h. Sigurður Steinar Jónsson

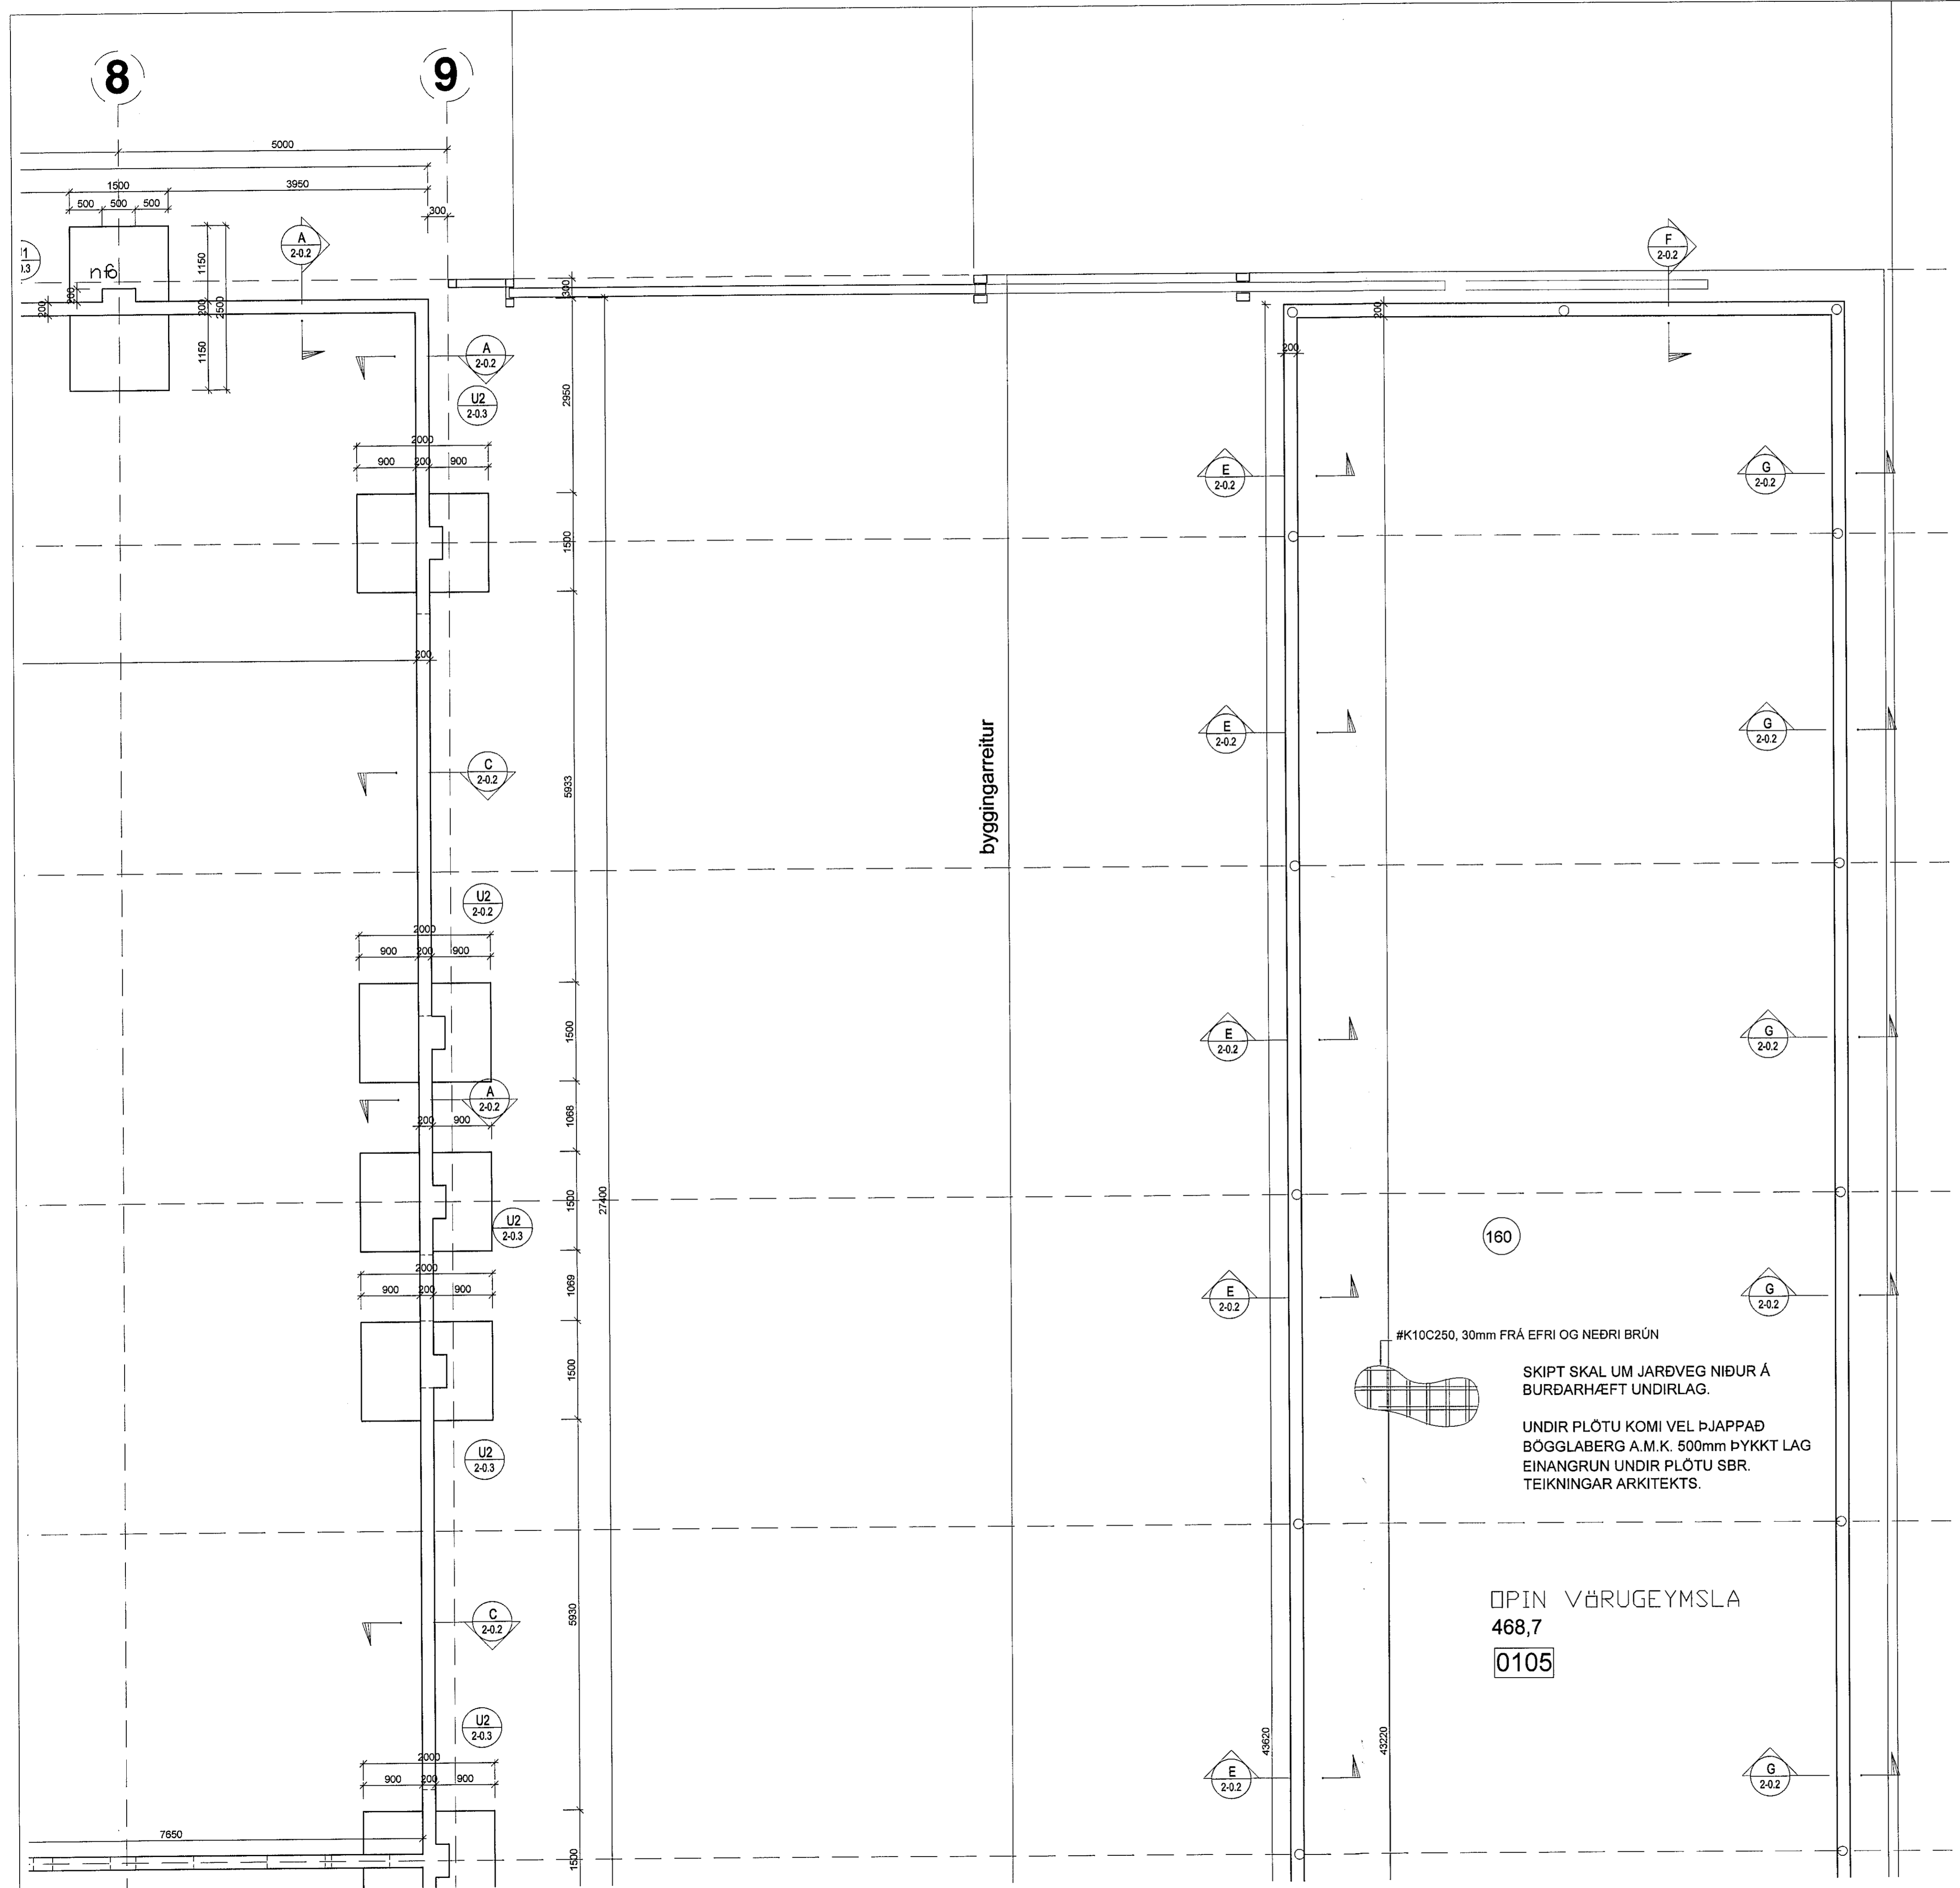

LYKILMYND

#K10C250, 30mm FRÁ EFRI OG NEÐRI BRÚN

SKIPT SKAL UM JARÐVEG NIÐUR Á BURÐARHÆFT UNDIRLAG.

UNDIR PLÖTU KOMI VEL ÞJAPPAD BÖGGLABERG A.M.K. 500mm ÞYKKT LAG EINANGRUN UNDIR PLÖTU SBR. TEIKNINGAR ARKITEKTS.

ÓPIN VÆRUGEYMSLA  
 468,7  
 0105

Verkfræðistofa Ivars Haukssonar ehf.  
 Suðurlandsbraut 46, 108 Reykjavík.  
 Sími: 695-4337  
 e-mail: ivar@vha.is  
 www.vha.is  
 Kennitala: 540212-2790

**VÍH**

Hannað I.H.	Teiknað I.H.	Samþykkt: Kennitala 110383-5339
<b>GJÁHELLA 1</b>		
BURÐARVIRKI SÖKKLAR		
LYKILMYND		
Máv. 1/50 1/500	Teikn. nr. <b>2-0.1E</b>	Verk nr. <b>1255</b>
Aftun samráðingarnöfnuðar / hönnunarsjóra: 20.7.20 M.S.S.		
Ógáfa A	Daga JUN '19	