

BURÐARHÆFT UNDIRLAG.


UNDIR PLÖTU KOMI VEL ÞJAPPAD
BÖGGLAÐBERG A.M.K. 500mm ÞYKKT LAG
EINANGRUN UNDIR PLÖTU SBR.
TEIKNINGAR ARKITEKTS.

Samþykkt þann
08 APR 2020
Byggingarfulltrúinn: Hafnarfirði
F.h. Sigurður Steinar Jónsson

OPIN VÖRUGEYMSLA
468,7
0105

BENDING Í VEGGI Í ALLA
ÚTVEGGI KOMI #10C200 Í
BÁÐAR BRÚNIR.
Í ALLA 200mm ÞYKKA
INNVEGGI KOMI #K10C200
Í BÁÐAR BRÚNIR.

1. áfangi
2. áfangi

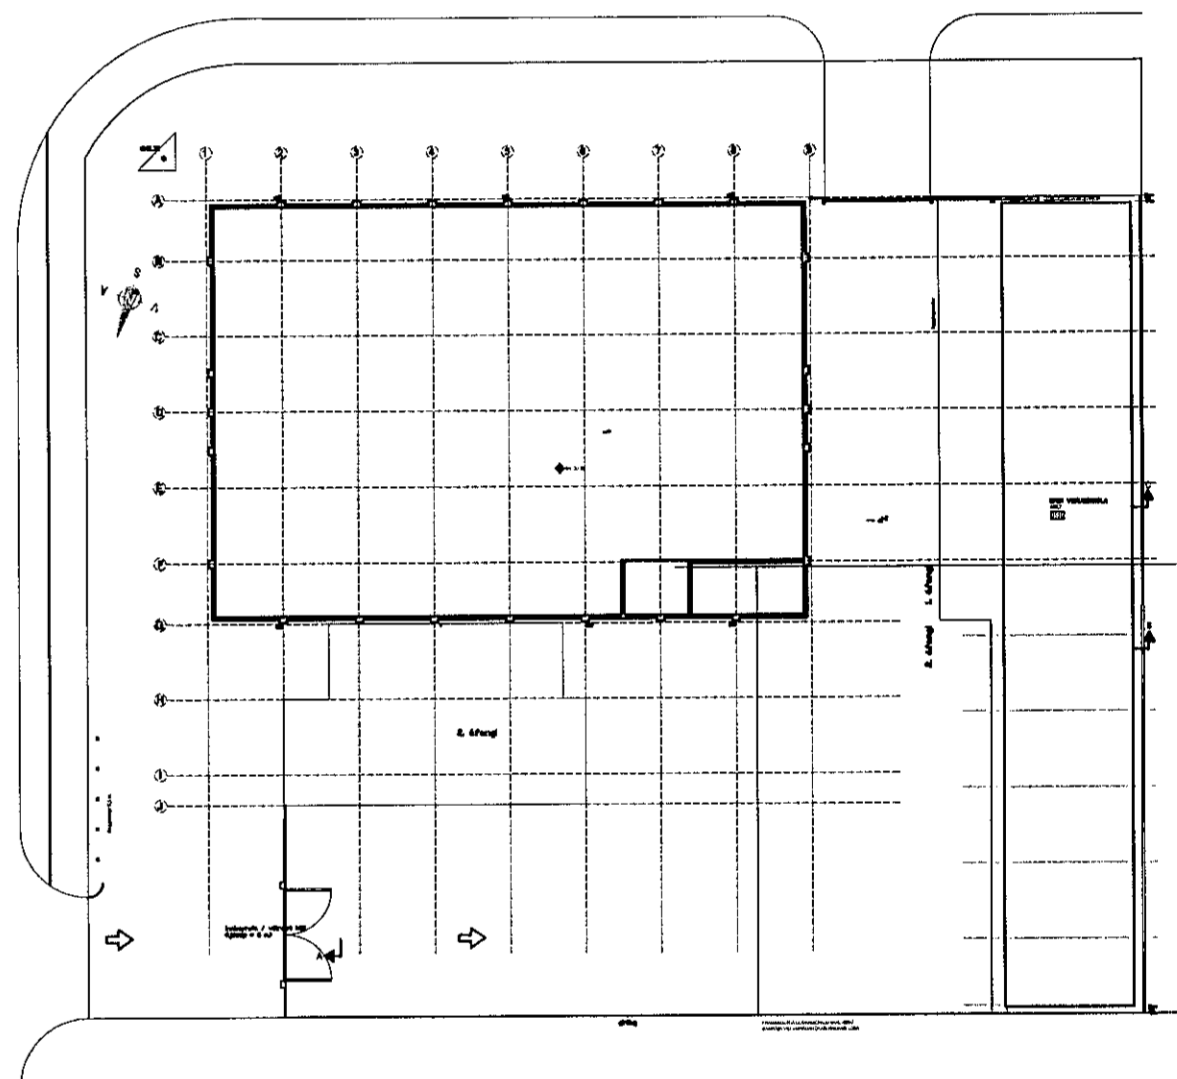

LYKILMYND

Verkfræðistofa Ívars Haukssonar ehf.
Suðurlandsbraut 46, 108 Reykjav.
Sími: 695-4337
e-mail: ivar@vha.is
www.vha.is
Kennitala: 540212-2790

Hannað i.H. Teiknað i.H. Samþykkt: *Guðrún Halldóttir*
Kennitala 110383-5339

GJÁHELLA 1
HAFNARFIRÐI
BURÐARVIRKI
SÖKKLAR
LYKILMYND

Mkv. 1/50 Teikn. nr. 2-0.1F Verk nr. 1255
1/500

Áritun samráðingarráðgjafar / hönnunarsjónar: *R.S. & K.H.* Útgáfa Dags. JUN '19
A