

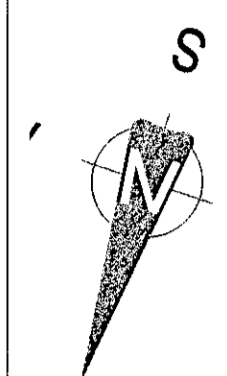


SKILT

Samþykkt þann  
03 APR 2020  
Byggingarfulltrúinn í Hafnarfirði  
F.h. Sigurður Steinar Jónsson

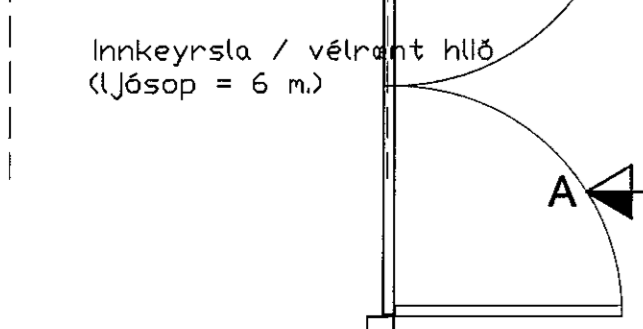

hæðstangur 6,5 m

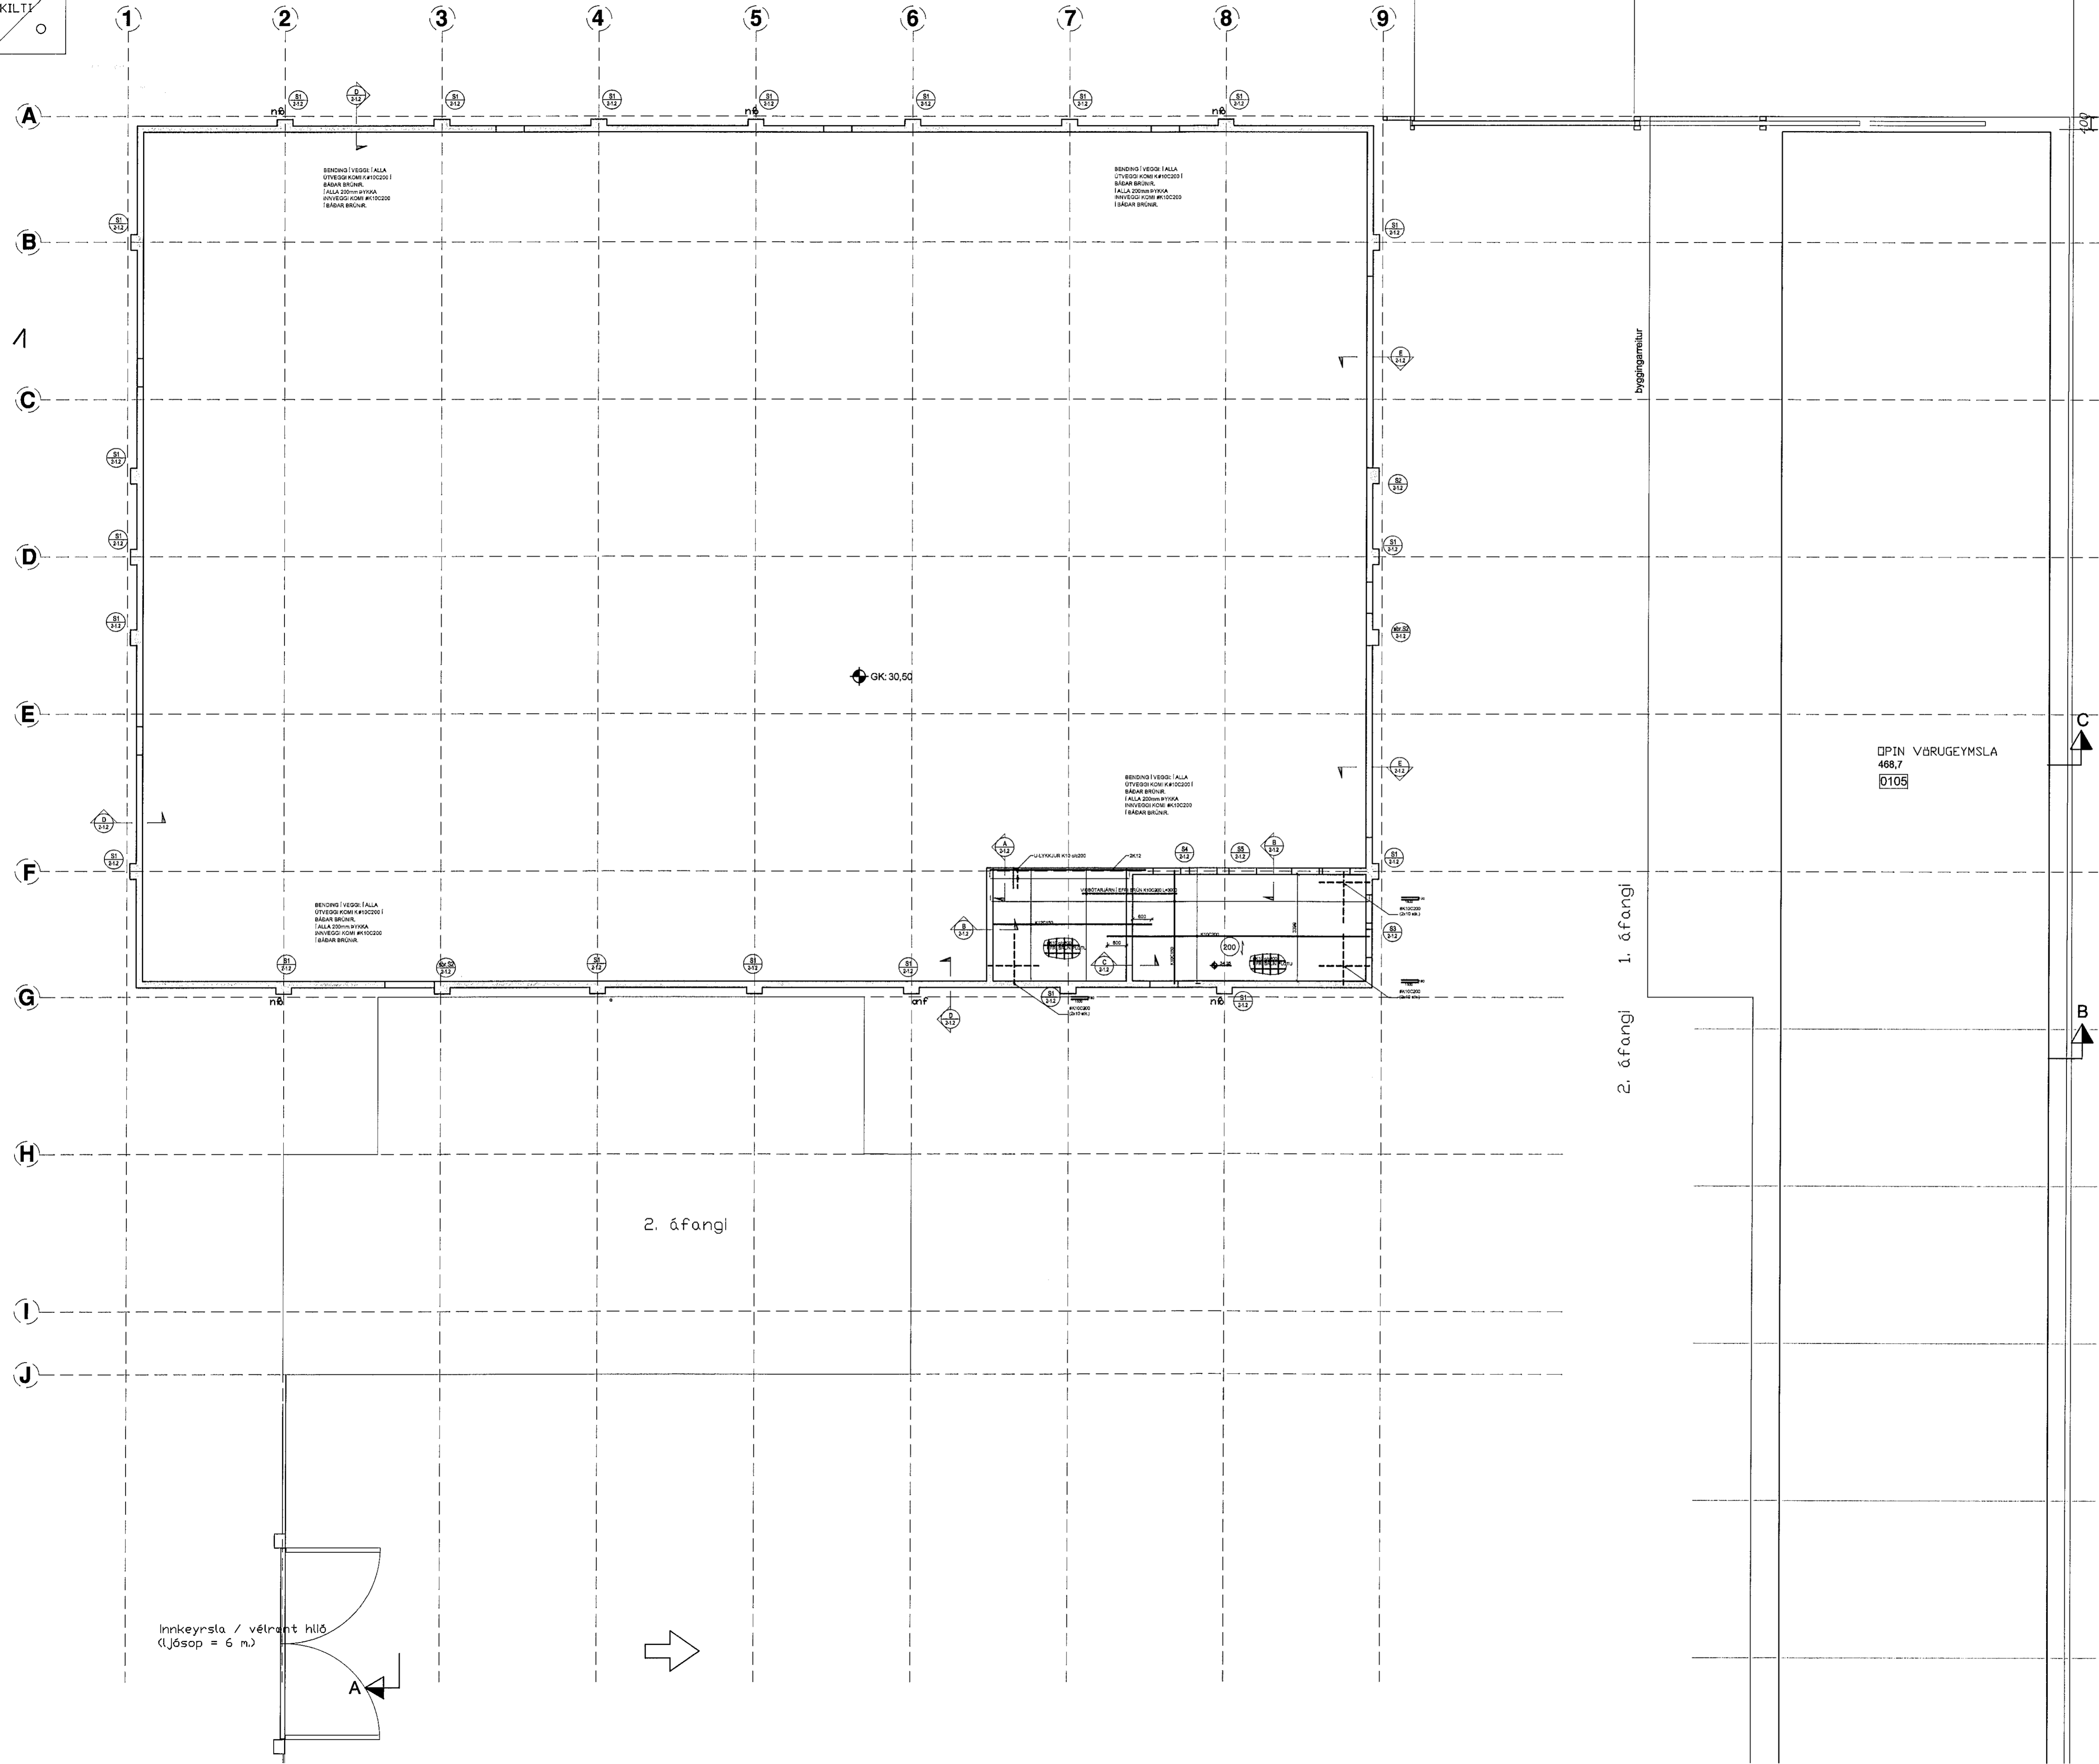

Verkfræðistofa Ívars Haukssonar ehf.  
Suðurlandsbraut 46, 108 Reykjavík.  
**VÍH**  
Sími: 695-4337  
e-mail: ivar@vha.is  
www.vha.is  
Kennitala: 540212-2790

Hannað Í.H.	Teknað Í.H.	Samþykkt: Kennitala
		110383-5339

**GJÁHELLA 1**  
HAFNARFIRÐI  
BURÐARVIRKI  
YFIRLITSMYND ÚTVEGGJA OG  
MILLILOFTS

Máv. 1/100	Tekn. nr. <b>2-1.1</b>	Verk nr. 1255
---------------	---------------------------	------------------

Árlygn samræmingarhönnuðar / hönnunarstjóra: *S.S. R. 20.11.20* Útgáfa A Dags. JUN '19