
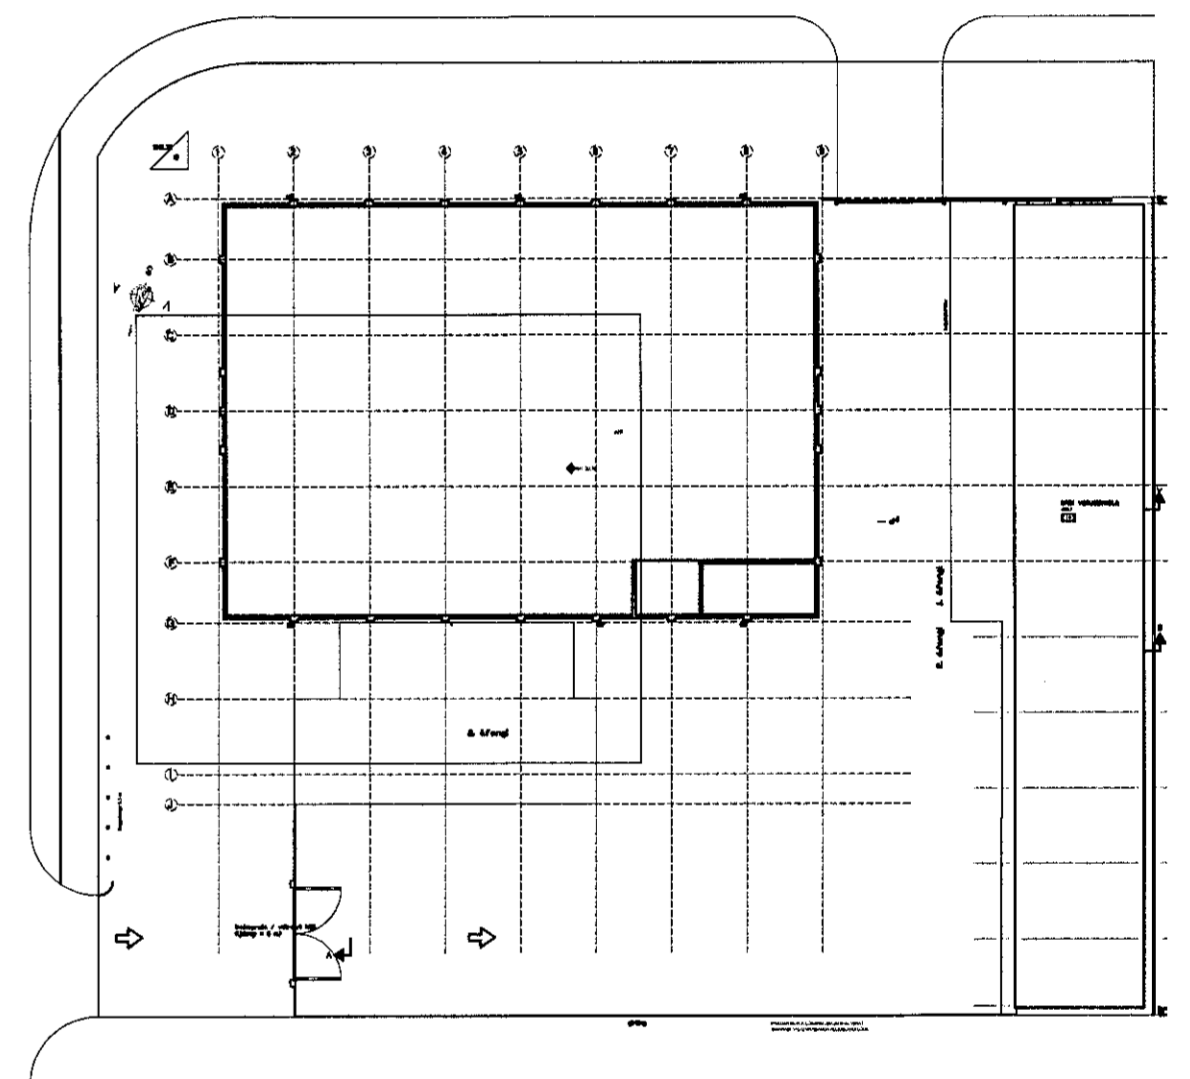


Samþykkt þann  
 08 APR 2020  
 Byggingarfulltrúinn í Hafnarfirði  
 F.h. Sigurður Steinar Jónsson

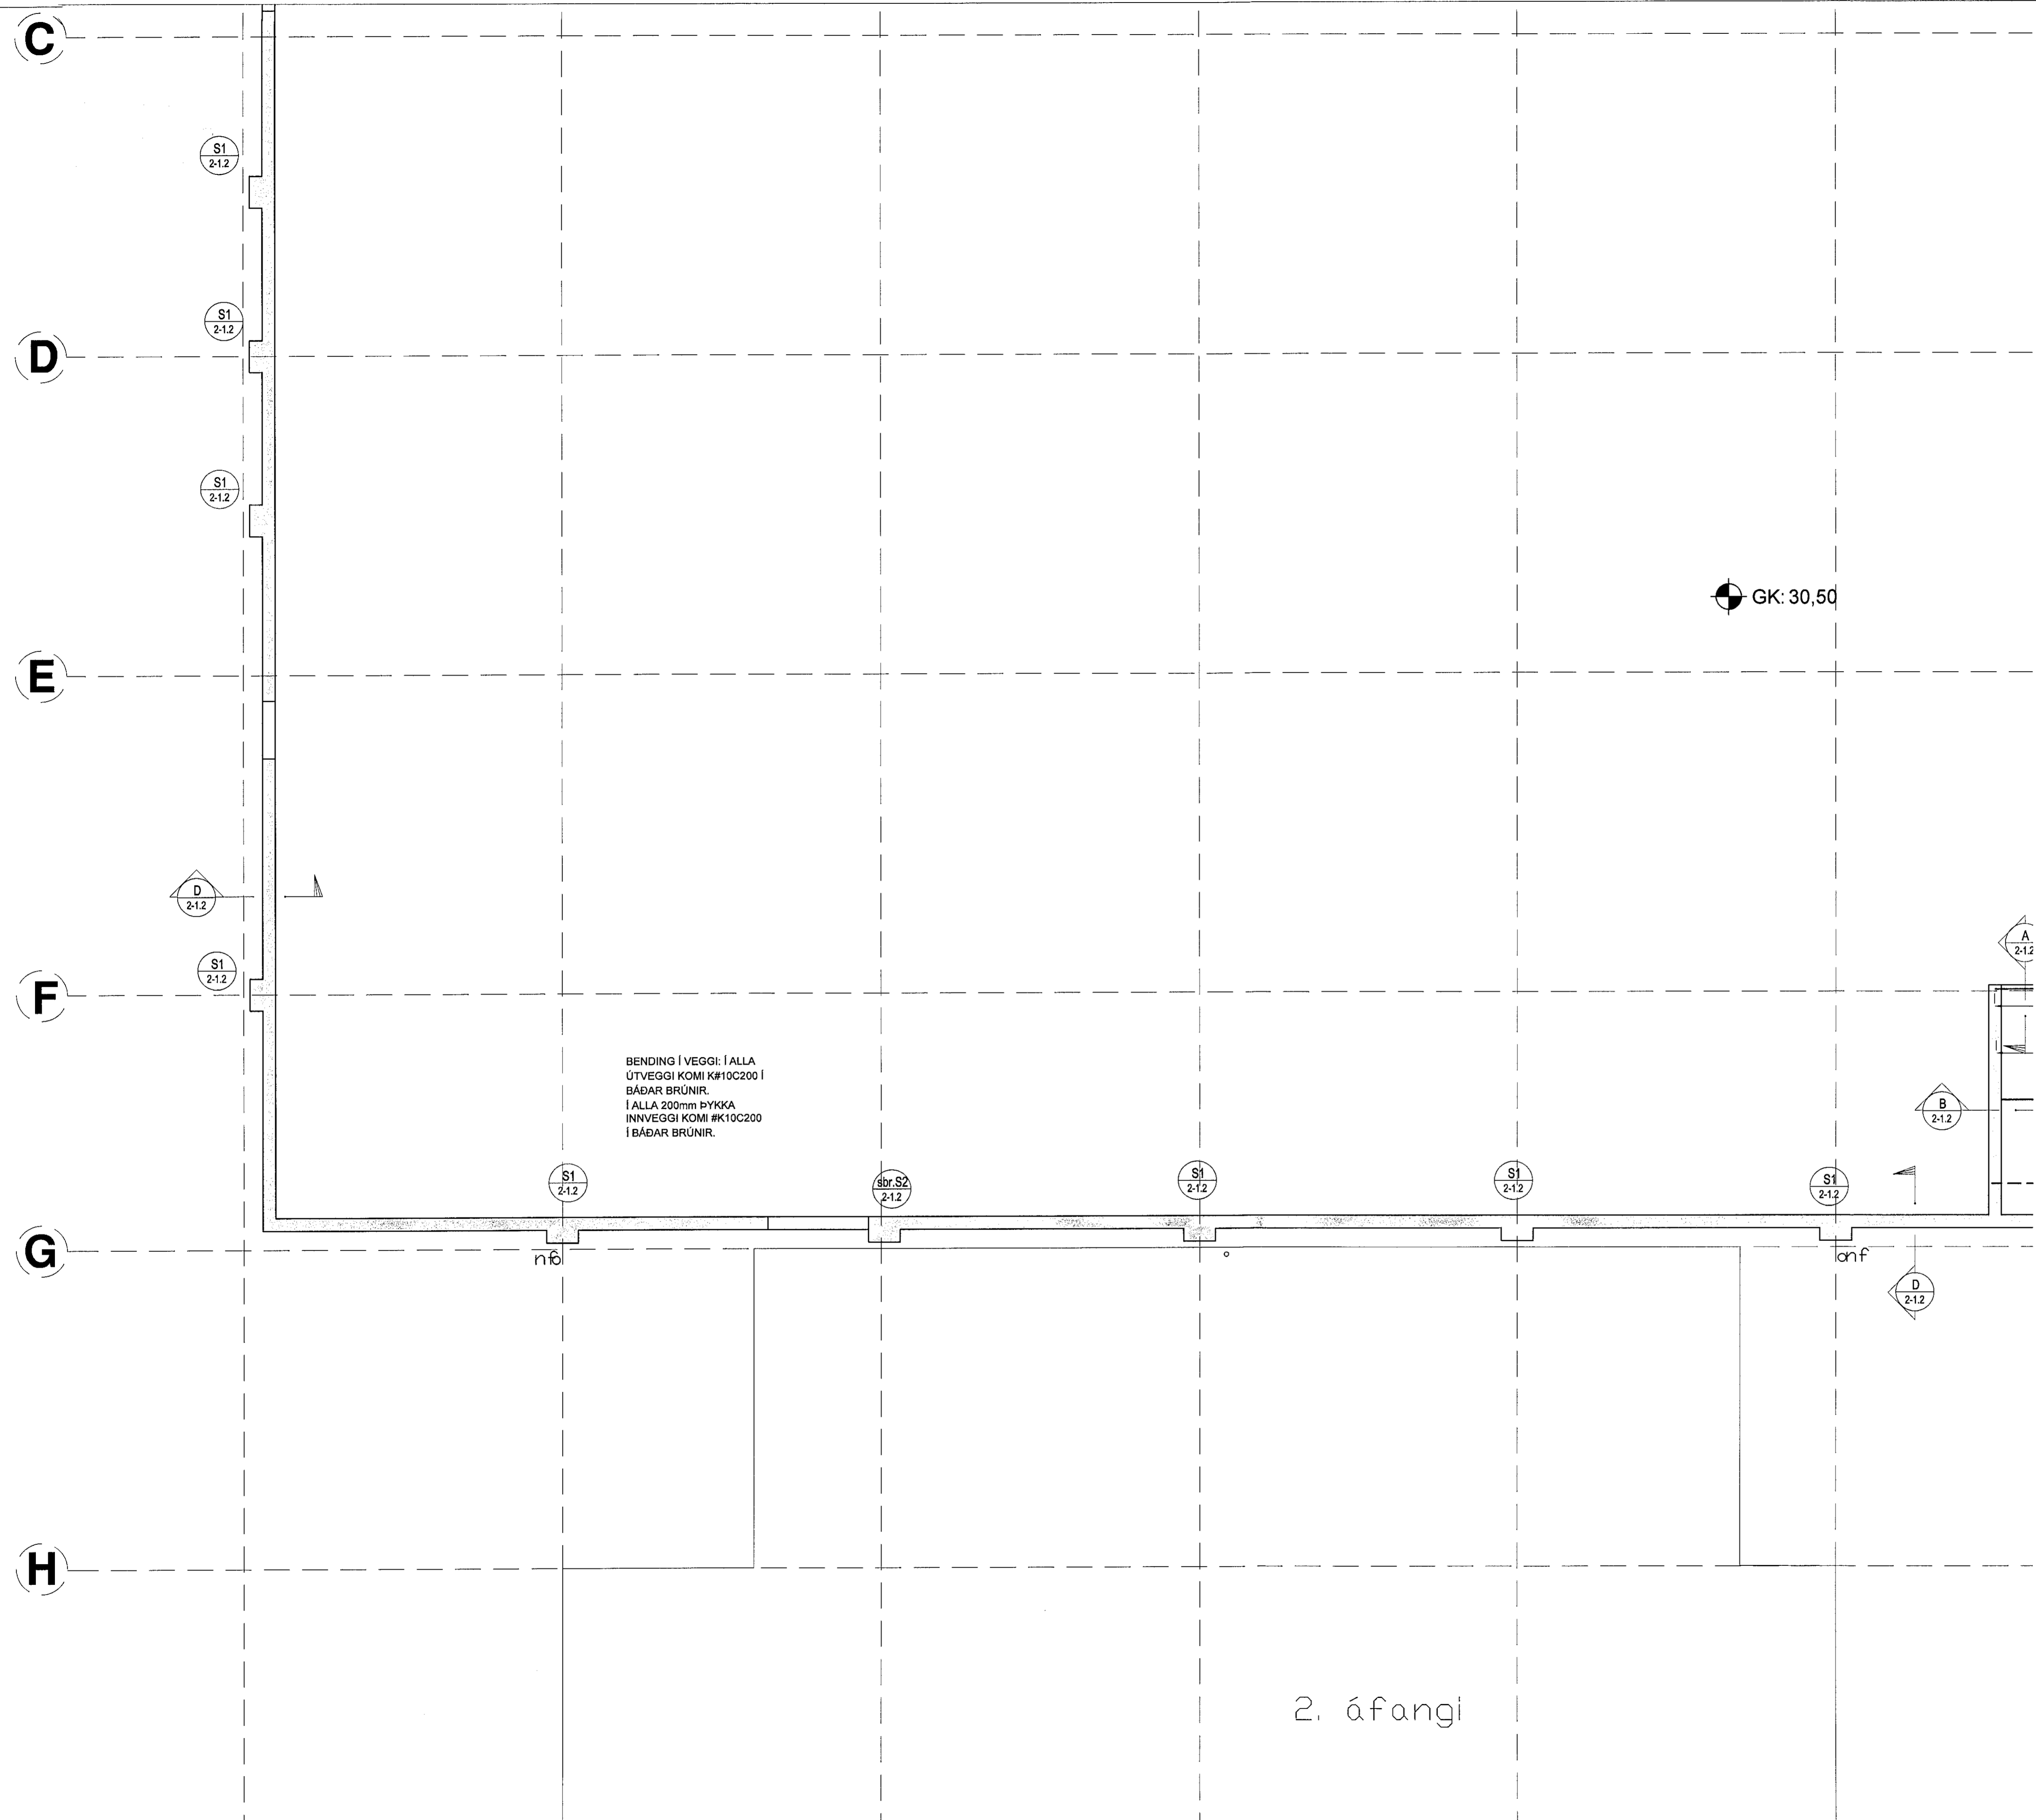

LYKILMYND

BENDING Í VEGGI: Í ALLA  
 ÚTVEGGI KOMI K#10C200 Í  
 BÁÐAR BRÚNIR.  
 Í ALLA 200mm ÞYKKJA  
 INNVEGGI KOMI #K10C200  
 Í BÁÐAR BRÚNIR.

2. áfangi

Verkfræðistofa Ívars Haukssonar ehf.  
 Suðurlandsbraut 46, 108 Reykjav.  
 Sími: 695-4337  
 e-mail: ivar@vha.is  
 www.vha.is  
 Kennitala: 540212-2790

**VÍH**

Hannað Í.H.	Teiknað Í.H.	Samþykkt: Kennitala 110383-5339
GJÁHELLA 1 HAFNARFIRÐI BURÐARVIRKI ÚTVEGGIR OG MILLILOFT LYKILMYND		
Mskv. 1/50 1/500	Teikn. nr. 2-1.1B	Verk nr. 1255
Aritun samræmingarhönnuðar / hönnunarstjóra: R. R. R. R.		Útgáfa A Dags. JUN '19