


ÚTVEGGI KOMI #K10C200 I
BÁÐAR BRÚNIR.
Í ALLA 200mm ÞYKKKA
INNVEGGI KOMI #K10C200
Í BÁÐAR BRÚNIR.

Samþykkt þann
08 APR 2020
Bygginguvaldheiti: *[Signature]*
F.h. Sigurður Steinarsson

GK: 30,50

BENDING Í VEGGI Í ALLA
ÚTVEGGI KOMI #K10C200 Í
BÁÐAR BRÚNIR.
Í ALLA 200mm ÞYKKKA
INNVEGGI KOMI #K10C200
Í BÁÐAR BRÚNIR.

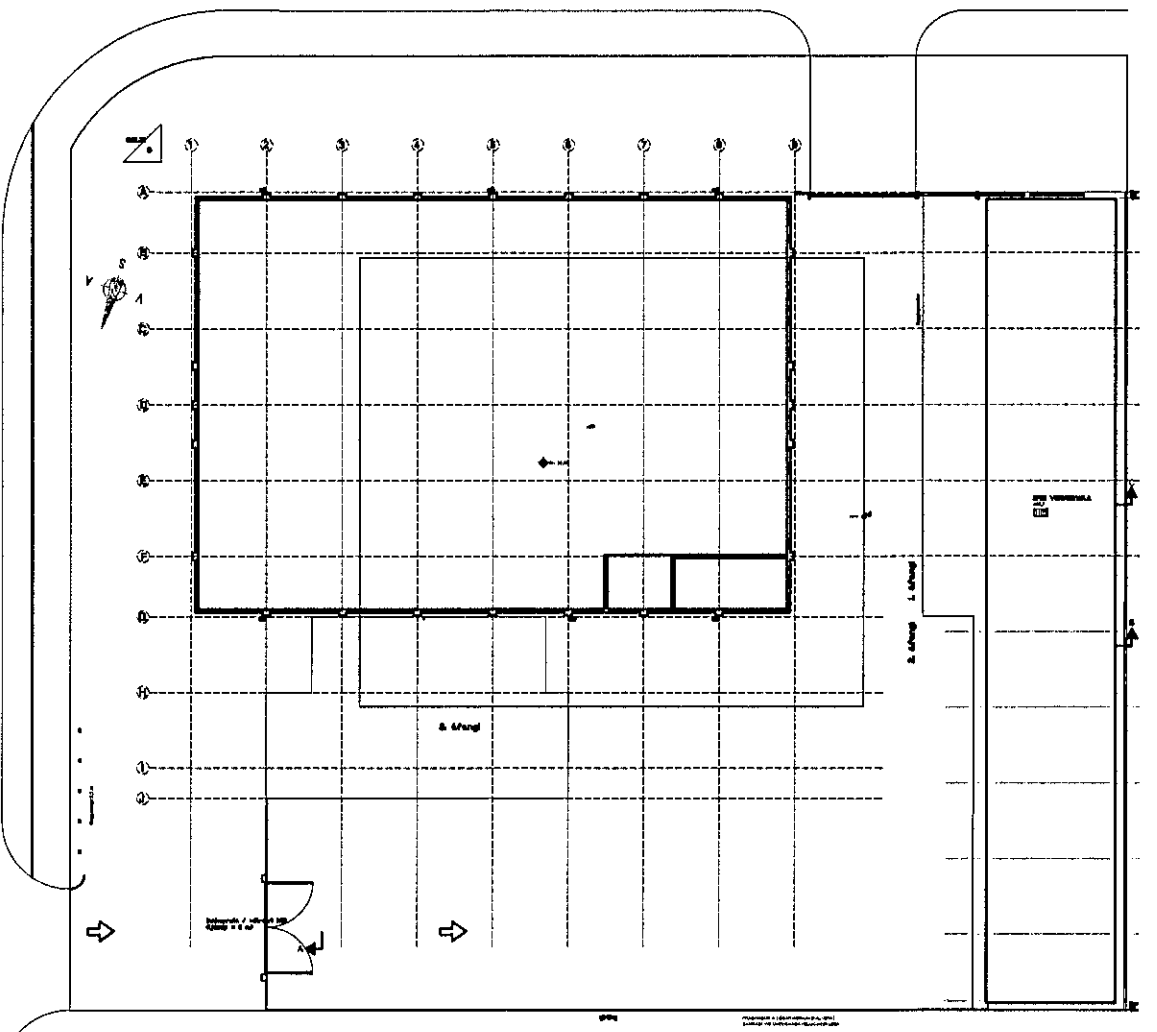

LYKILMYND

Verkfræðistofa Ivars Haukssonar ehf.
Suðurlandsbraut 46, 108 Reykjavík.
Sími: 695-4337
e-mail: ivar@vha.is
www.vha.is
Kennitala: 540212-2790

Hannað: I.H. / Teiknað: I.H. / Samþykkt: *[Signature]*
Kennitala: 110383-5339

GJÁHELLA 1
HAFNARFIRÐI
BURÐARVIRKI
ÚTVEGGIR OG MILLILOFT
LYKILMYND

Mkv: 1/50 / Teikn. nr: 2-1.1D / Verk nr: 1255
1/500

Antun samræmingarhönnuðar / hönnunarskjóra: *[Signature]* / Útgáfa: A / Daga: JUN '19