

Samþykkt þann
03 APR 2020
Byggingarfulltrúinn í Hafnarfjörð
F.h. Sigurður Steinar Jónsson

ATHI:
ALMENNAR SKÝRINGAR SJÁ TEIKN. B001

BENDING VEGGJA NEMA ANNAD SÉ TEKID FRAM:

150mm ÞYKKIR:
EINFALT NET K10c200 LÓÐRÉTT OG K10c250 LÁRÉTT

180/200mm ÞYKKIR:
TVÖFALT NET K10c200 LÓÐRÉTT OG K10c250 LÁRÉTT

JÄRNUN KRINGUM ÖP ER 2K12 OG JÄRNAFYRIRKOMULAG SKV SKÝRINGARBLADI (NEMA ANNAD KOMI FRAM) Í INNVEGGJUM KOMA 2K12 Í VEGGENDA

SÉU JÄRNABAKKAR NOTADIR Í STAÐ VINKLA/U-LYKKJA SKULU ÞEIR VALDIR ÞANNIG AD JÄRNAMAGNID SÉ ÞAD SAMMA.

EINANGRUNARÞYKKIR ERU
-100mm PLASTEINGRUN UNDIR BOTNPLÖTU (24kg/m3)

GRUNNUR FÝLLIST MED FROSTPOLNII GRÚS EDA ÖDRU VIBURKENNDU FROSTPOLNU EFNI.
ÞJAPPA SKAL Í 300mm LÖGUM MED 60kg VIBRASLEDA.
FARA SKAL A.M.K. ÞRJÄR YFIRFERDIR Ä HVERT LAG. VID ÞJÖPPUN MÄ HÄÐARMUNUR FÝLLINGAR EKKI VERA MEIRA EN 500mm (NEMA Í STÖÐVEGGJUM). HLUTFALL KORNA MINNA EN 0.02mm SKAL EKKI VERA MEIRA EN 3% AF ÞYNGD FÝLLINGAREFNISINS. ENGINN STEINN Í FÝLLINGUNNI MÄ VERA STÆRRI EN 1/3 AF LAGÞYKKT VID ÞJÖPPUN.

LAGNAGÖT SJÄST Ä GATAPLANSTEIKNINGUM LAGNA.


KJARNABORA/SAGA MÄ FYRIR LÖGNUM EF EKKI HEFUR VERID GERT FYRIR ÞEIM Í UPPSTEYPU.

LAGNAGÖT ERU BREIDD OG HÄD 200x200 NEMA ANNAD KOMI FRAM. LAGNAGÖT SJÄST Ä LAGNATEIKNINGUM.
LENDI KÖTI Ä GATI UNDIR NEDRI BRUN SÖKKULS (HÄD SÖKKULDÝPT)ÞÄ LIGGUR LÖGNIN UNDIR SÖKKULVEGG.

YFIRFARA SKAL ALLAR MÄLSETNINGAR OG HÄÐARKÖTA M.T.T TEIKNINGAARKITEKTA OG GERA HÖNNUDUM VIDVART EF MISRÆMI FINNST.

① BITASKÖR BMF 51x195 FULLNELGDUR MED 40/40 KAMBSAUM

GRUNNMYND - SÖKKLAR OG BOTNPLATA
MKV. 3

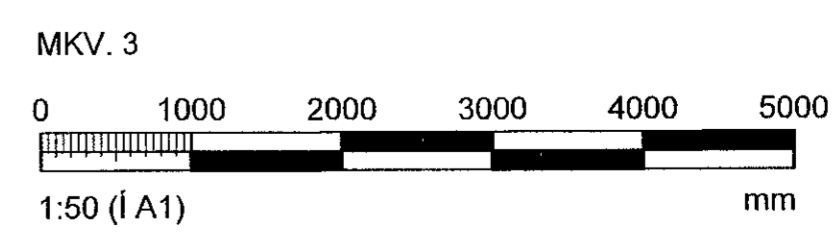

| | | | |
|---|-------------------|----------------------|---------------------------|
| ÁRITUN HÖNNUNARSTJÓRA KRISTINN RAGNARSSON 120944-2662 | | | |
| BREYTINGAR | | | |
| NR. | DAGS. | BREYTING | SP. |
| 1 | 30.09.2019 | Frumútgáfa | SAÓ |
| 2 | 26.02.2020 | BREYTING | SAÓ |
| VERKFRÆÐISTOFA | | | |
| NEW NORDIC ENGINEERING ehf kt. 520914-1450 HUEDASMÁRI 5, 201 KÓPAVOGUR nne@nne.is S:8544080 (PJ)8993577 (HO)8993077 (SAO) | | | |
| SAMÞYKKT Hákon Ólafsson 300577-3189 | | | |
| VERK STUÐLASKARD 11 HAFNARFJÖRÐUR | | | |
| TEIKNING BURÐARVIRKI SÖKKLAR OG BOTNPLATA GRUNNMYND | | | |
| HANNAÐ SAÓ | TEIKNAD SAÓ | YFIRFARID HOÓ | MÆLIKVARDI 1/50 IA1 |
| DAGS. 26.02.2020 | VERK NR. 19004 | TEIKNING NR. B101 | UTGÁFA NR. 2 |