


**ATH!**  
 ALMENNAR SKÝRINGAR SJÁ TEKN. B001  
 BENDING VEGGJA NEMA ANNAD SÉ TEKID FRAM:  
 150mm ÞYKKIR:  
 EINFALT NET K10c200 LÖÐRÉTT OG K10c250 LÁRÉTT  
 180/200mm ÞYKKIR:  
 TVÖFALT NET K10c200 LÖÐRÉTT OG K10c250 LÁRÉTT  
 JÁRNUN KRINGUM OP ER 2K12 OG JÁRNAFYRIRKOMULAG SKV SKÝRINGARBLADI (NEMA ANNAD KOMI FRAM) Í INNVEGGJUM KOMA 2K12 Í VEGGENDA  
 SÉU JÁRNABAKKAR NOTADIR Í STAD VINKLAU-LYKKJA SKULU ÞEIR VALDIR ÞANNIG AD JÁRNAMAGNID SÉ ÞAD SAMÁ.  
 EINANGRUNARÞYKKTIR ERU  
 -100mm PLÁSTEINANGRUN UNDIR BOTNPLÖTU (24kg/m<sup>3</sup>)  
 GRUNNUR Fyllist með frostoþolini grús eða öðru viðurkenndu frostoþolnu efni. Þjappa skal í 300mm lögum með 60kg vibrasleða. Fara skal a.m.k. þrjár yfirferðir á hvert lag. Við þjökkun má hédarmunur fyllingar ekki vera meira en 500mm (nema í stöðveggjum). Hlutfall korna minna en 0.02mm skal ekki vera meira en 3% af þyngd fyllingarefnisins. Enginn steinn í fyllingunni má vera stærri en 1/3 af lagþykkt við þjökkun.  
 LAGNAGÖT SJÁST Á GATAPLANSTEIKNINGUM LAGNA.  
 JARNABORA/SAGA MÁ FYRIR LÖGNUM EF EKKI HEFUR VERID GERT FYRIR ÞEIM Í UPPSTEYPU.  
 LAGNAGÖT ERU BREIDD OG HÆÐ 200x200 NEMA ANNAD KOMI FRAM. LAGNAGÖT SJÁST Á LAGNA TEIKNINGUM. LENDI KÓTI Á GATI UNDIR NEDRI BRÚN SÖKKULS (HÁÐ SÖKKULDÝPT)ÞÁ LIGGUR LÖGNIN UNDIR SÖKKULVEGG.  
 YFIRFARA SKAL ALLAR MÁLSETNINGAR OG HÆÐARKÖTA M.T.T. TEIKNINGAARKITEKTA OG GERA HÖNNUDUM VIÐVART EF MISRÆMI FINNST.  
 ① BITASKÖR BMF 51x195 FULLNELGDUR MED 40/40 KAMBSAUM

GRUNNMYND - LOFTAPLATA 1 HÆÐAR  
 MKV. 3

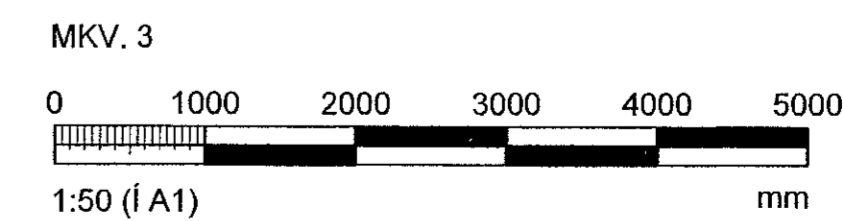

ÁRITUN HÖNNUNARSTJÓRA KRISTINN RAGNARSSON 120944-266			
BREYTINGAR			
NR.	DAGS.	BREYTING	SP.
1	21.11.2019	Frumútgáfa	SAÓ
2	26.02.2020	BREYTING	SAÓ
VERKFRÆÐISTOFA			
NEW NORDIC ENGINEERING ehf. tlf. 520914-1450 HÆÐASMÁRI 6, 201 KÓPAVOGUR nne@nne.is S:8544080/(P.J)/8993577/(H.OO)/8993077/(SAO)			
SAMÞYKKT Hákon Órn Órngrason 300577-3189			
VERK STUÐLASKAÐ 11 HAFNARFJÖRÐUR			
TEIKNING BURÐARVIRKI LOFTAPLATA 1 HÆÐAR GRUNNMYND			
HANNAÐ SAÓ	TEIKNAD SAÓ	YFIRFARID HÓO	MELIKVARDI 1/50
DAGS. 26.02.2020		VERK NR. 19004	TEIKNING NR. B102
		UTGAFA NR. 2	