


- ATH!**
- ALMENNAR SKÝRINGAR SJÁ TEIKN. B001
 - BENDING VEGGJA NEMA ANNAD SÉ TEKIÐ FRAM:
 - 150mm ÞYKKIR: EINFALT NET K10c200 LÖÐRÉTT OG K10c250 LÁRÉTT
 - 180/200mm ÞYKKIR: TVÖFALT NET K10c200 LÖÐRÉTT OG K10c250 LÁRÉTT
 - JÁRNUN KRINGUM OP ER 2K12 OG JÁRNAFYRIRKOMULAG SKV SKÝRINGARBLAÐI (NEMA ANNAD KOMI FRAM) Í INNVEGGJUM KOMA 2K12 Í VEGGENDA
 - SÉU JÁRNABAKKAR NOTADIR Í STAÐ VINKLA/Ú-LYKKJA SKULU ÞEIR VALDIR ÞANNIG AD JÁRNAMAGNIÐ SÉ ÞAÐ SAMAN.
 - EINANGRUNARÞYKKTIR ERU -100mm PLASTEINANGRUN UNDIR BOTNPLÖTU (24kg/m³)
 - GRUNNUR Fyllist með frostsplinni grús eða öðru viðurkenndu frostsplnu efni. ÞJAPPA SKAL Í 300mm LÖGUM MED 60kg VIBRASLEDA. FARA SKAL A.M.K. ÞRJÁR YFIRFERDIR Á HVERT LAG. VID ÞJÓPPUN MÁ HÆÐARMUNUR Fyllingar ekki vera meira en 500mm (NEMA Í STÖDVEGGJUM), HLUTFALL KORNA MINNA EN 0.02mm SKAL EKKI VERA MEIRA EN 3% AF ÞYNGD Fyllingarefnisins. ENGINN STEINN Í Fyllingunni MÁ VERA STÆRRI EN 1/3 AF LAGÞYKKT VID ÞJÓPPUN.
 - LAGNAGÓT SJÁST Á GATAPLANSTEIKNINGUM LAGNA.
 - KJARNBORASAGA MÁ FYRIR LÖGNUM EF EKKI HEFUR VERID GERT FYRIR ÞEIM Í UPPSTEYPU.
 - LAGNAGÓT ERU BREIDD OG HÆÐ 200x200 NEMA ANNAD KOMI FRAM. LAGNAGÓT SJÁST Á LAGNATEIKNINGUM. LENDI KÓTI Á GATI UNDIR NEDRI BRÚN SÖKKULS (HÁÐ SÖKKULDÝPT)ÞÁ LUGGUR LÖGNIN UNDIR SÖKKULVEGG.
 - YFIRFARA SKAL ALLAR MÁLSETNINGAR OG HÆÐARKÓTA M.T.T TEIKNINGAARKITEKTA OG GERA HÖNNUÐUM VIÐVART EF MISRÆMI FINNST.
 - ① BITASKÖR BMF 51x195 FULLNELGDUR MED 40/40 KAMBSAUM

GRUNNMYND - SÖKKLAR OG BOTNPLATA MKV. 3

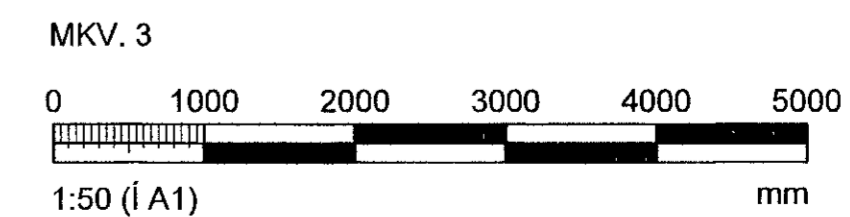

ARITUN HÖNNUNARSTJÓRA KRISTINN ÞAGNARSSON120944-266			
BREYTINGAR			
NR.	DAGS.	BREYTING	St.
1	30.09.2019	Frumteigja	SAO
2	26.02.2020	BREYTING	SAO
VERKFRÆÐISTOFA			
NEW NORDIC ENGINEERING ehf kt. 520914-1450 HÆÐASMÁRI 6, 201 KÖPVOGUR nne@nne.is S:8544080/JP:JY8993577(HOJ)/8993077(SAO)			
SAMÞYKKT	Hákon Óm Órnarsson	300577-3189	
VERK STUÐLASKAÐ 13 HAFNARFJÖRÐUR			
TEIKNING BURÐARVIRKI SÖKKLAR OG BOTNPLATA GRUNNMYND			
HANNAÐ SAO	TEIKNAD SAO	YFIRFARID HOÓ	MÆLIKVARÐI 1/50
DAGS. 26.02.2020	VERK NR. 19004	TEIKNING NR. B101	ÚTGÁFA NR. 2