

Samþykkt þann
03 APR 2020
Byggingarfulltrúinn í Hafnarfróð
F.h. Sigurður Steinar Jónsson

ATHI:
ALMENNAR SKÝRINGAR SJÁ TEIKN. B001
BENDING VEGGJA NEMA ANNAD SÉ TEKID FRAM:
150mm ÞYKKIR: EINFALT NET K10c200 LÖDRÉTT OG K10c250 LÁRÉTT
180/200mm ÞYKKIR: TVÖFALT NET K10c200 LÖDRÉTT OG K10c250 LÁRÉTT
JÄRNUN KRINGUM OP ER 2K12 OG JÄRNAFYRIRKOMULAG SKV SKÝRINGARBLADI (NEMA ANNAD KOMI FRAM) Í INNVEGGJUM KOMA 2K12 Í VEGGENDA
SÉU JÄRNABAKKAR NOTADIR Í STAD VINKLAU-LYKKJA SKULU ÞEIR VALDIR ÞANNIG AD JÄRNAMAGNID SÉ ÞAD SAMAN.
EINANGRUNARÞYKKTIR ERU -100mm PLASTEINGRUN UNDIR BOTNPLÖTU (24kg/m³)
GRUNNUR Fyllist MED FROST-POLINI GRÚS EDA ÖBRU VIBURKENNDU FROST-POLNU EFNI. ÞJAPPA SKAL Í 300mm LÖGUM MED 60kg VIBRASLEDA. FARA SKAL A.M.K. ÞRJÄR YFIRFERDIR Ä HVERT LAG. VID ÞJÖPPUN MÄ HEDARMUNUR FYLLINGAR EKKI VERA MEIRA EN 500mm (NEMA Í STÖDVEGGJUM). HLUTFALL KORNA MINNA EN 0.02mm SKAL EKKI VERA MEIRA EN 3% AF ÞYNGD FYLLINGAREFNISINS. ENGINN STEINN Í FYLLINGUNNI MÄ VERA STÆRRI EN 3 AF LAGÞYKKT VID ÞJÖPPUN.
LAGNAGÖT SJÄST Ä GATAPLANSTEIKNINGUM LAGNA.
KJARNBORASAGA MÄ FYRIR LÖGNUM EF EKKI HEFUR VERID GERT FYRIR ÞEIM Í UPPSTEYPU.
LAGNAGÖT ERU BREIDD OG HÆD 200x200 NEMA ANNAD KOMI FRAM. LAGNAGÖT SJÄST Ä LAGNATEIKNINGUM. LENDI KÖTI Ä GATI UNDIR NEDRI BRUN SÖKKULS (HÄD SÖKKULDÝPT)ÞÄ LIGGUR LÖGNIN UNDIR SÖKKULVEGG.
YFIRFARA SKAL ALLAR MÄLSETNINGAR OG HEDARKÖTA M.I.T. TEIKNINGAARKITEKTA OG GERA HÖNNUDUM VIDVART EF MISRÆMI FINNST.
① BITASKÖR BMF 51x195 FULLNELGDUR MED 40/40 KAMBSAUM

SNID Í SÖKKUL SJÄ SNID 10 Ä TEIKN B200

SNID Í SÖKKUL SJÄ SNID 10 Ä TEIKN B200


ÄRITUN HÖNNUNARSTJÖRA KRISTINN ÞAGNARSSON120944-2665

BREYTINGAR			
NR.	DAGS.	BREYTING	SB.
1	30.09.2019	Frumútgäfa	SAÖ
2	26.02.2020	BREYTING	SAÖ

VERKFRÆÐISTOFA
NEW NORDIC ENGINEERING ehf. kt. 520914-1450
HEDIASMARI 6, 201 KÖPVAOGUR
rme@nne.is S:5544050,F:J:8993577(HOO)8993077(SAO)
SAMÞYKKT Hákön Örn Örnarsson 300577-3189

VERK
STUÐLASKARÐ 15
HAFNARFJÖRÐUR
TEIKNING
BURÐARVIRKI
SÖKKLAR OG BOTNPLATA
GRUNNMÝND

HANNAÐ	TEIKNAD	YFERFARID	MELIKVARÐI	
SAÖ	SAÖ	HOÖ	1/50	/A1
DAGS.	VERK.NR.	TEIKNING NR.	UTGÄFA NR.	
26.02.2020	19004	B101	2	

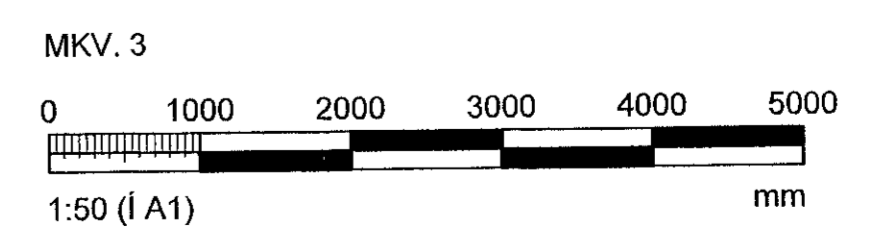

GRUNNMÝND - SÖKKLAR OG BOTNPLATA
MKV. 3