


ATHI:
 ALMENNAR SKÝRINGAR SJÁ TEIKN. B001
 BENDING VEGGJA NEMA ANNAD SÉ TEKID FRAM.
 150mm ÞYKKIR:
 EINFALT NET K10c200 LÓDRÉTT OG K10c250 LÁRÉTT
 180/200mm ÞYKKIR:
 TVÖFALT NET K10c200 LÓDRÉTT OG K10c250 LÁRÉTT
 JÁRNUN KRINGUM OP ER 2K12 OG JÁRNAFYRIRKOMULAG SKV SKÝRINGARBLAÐI (NEMA ANNAD KOMI FRAM) Í INNVEGGJUM KOMA 2K12 Í VEGGENDA
 SÉU JÁRNABAKKAR NOTAÐIR Í STAÐ VINKLA/U-LYKKJA SKULU ÞEIR VALDIR ÞANNIG AD JÁRNAMAGNIÐ SÉ ÞAÐ SAMAN.
 EINANGRUNARÞYKKTIR ERU
 -100mm PLASTEINANGRUN UNDIR BOTNPLÖTU (24kg/m³)
 GRUNNUR Fyllist með frostþolinni grús eða öðru viðurkenndu frostþolnu efni.
 ÞJAPPA SKAL Í 300mm LÖGUM MED 60kg VIBRASLEÐA. FARA SKAL A.M.K. ÞRJÁR YFIRFERÐIR Á HVERT LAG. VID ÞJÖPPUN MÁ HÆÐARMUNUR Fyllingar ekki vera meira en 500mm (NEMA Í STODVEGGJUM). HLUTFALL KORNNA MINNA EN 0.02mm SKAL EKKI VERA MEIRA EN 3% AF ÞYNGD Fyllingarefnisins. ENGINN STEINN Í Fyllingunni má vera stærrri en 1/3 af lagþykkt vid þjökkun.
 LAGNAGÖT SJÁST Á GATAPLANSTEIKNINGUM LAGNA.
 JÁRNABORA/SAGA MÁ FYRIR LÖGNUM EF EKKI HEFUR VERID GERT FYRIR ÞEIM Í UPPSTEYPU.
 LAGNAGÖT ERU BREIDD OG HÆÐ 200x200 NEMA ANNAD KOMI FRAM. LAGNAGÖT SJÁST Á LAGNATEIKNINGUM. LENDI KÖTI Á GATI UNDIR NEÐRI BRÚN SÖKKULS (HÆÐ SÖKKULDÝPT)ÞÁ LIGGUR LÖGNIN UNDIR SÖKKULVEGG..
 YFIRFARA SKAL ALLAR MÁLSETNINGAR OG HÆÐARKÖTA M.T.T TEIKNINGAARKITEKTA OG GERA HÖNNUBUDM VIDVART EF MISRÆMI FINNST.
 ① BITASKÓR BMF 51x195 FULLNELGDUR MED 40/40 KAMBSAUM

GRUNNMYND - SÖKKLAR OG BOTNPLATA
 MKV. 3

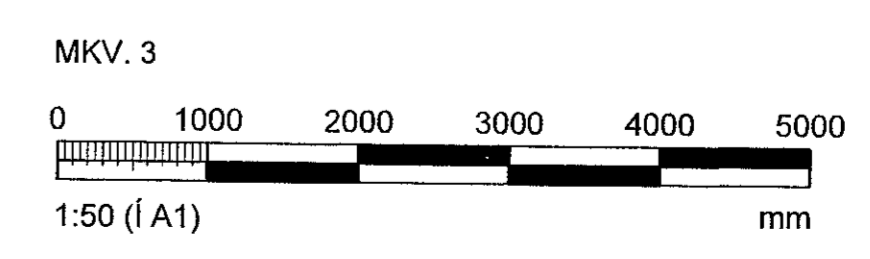

ÁRITUN HÖNNUNARSTJÓRA KRISTINN RAGNARSSON 120944-2665			
Breytingar			
NR.	DAGS	BREYTING	SR.
1	30.09.2019	Frumdagsla	SAÓ
2	26.02.2020	BREYTING	SAÓ
VERKFRÆÐISTOFA			
NEW NORDIC ENGINEERING ehf kt. 520914-1450 HÆÐASMÁRI 6, 201 KÓPAVOGUR nne@nne.is S: 8544080(JPJ)/8993577(HOO)/8993077(SAO)			
SAMPYKKT Hákon Örn Árnarsson 300677-3189			
VERK STUÐLASKARÐ 9 HAFNARFJÖRDUR			
TEIKNING BURÐARVIRKI SÖKKLAR OG BOTNPLATA GRUNNMYND			
HANNAÐ SAÓ	TEIKNAD SAÓ	YFIRFARID HÓO	MÆLIKVARDI 1/50
DAGS. 26.02.2020	VERK NR. 19004	TEIKNING NR. B101	ÚTGÁFA NR. 2