



Undirskrift hönnuðar aðaluppdráttar / samræmingarhönnuðar

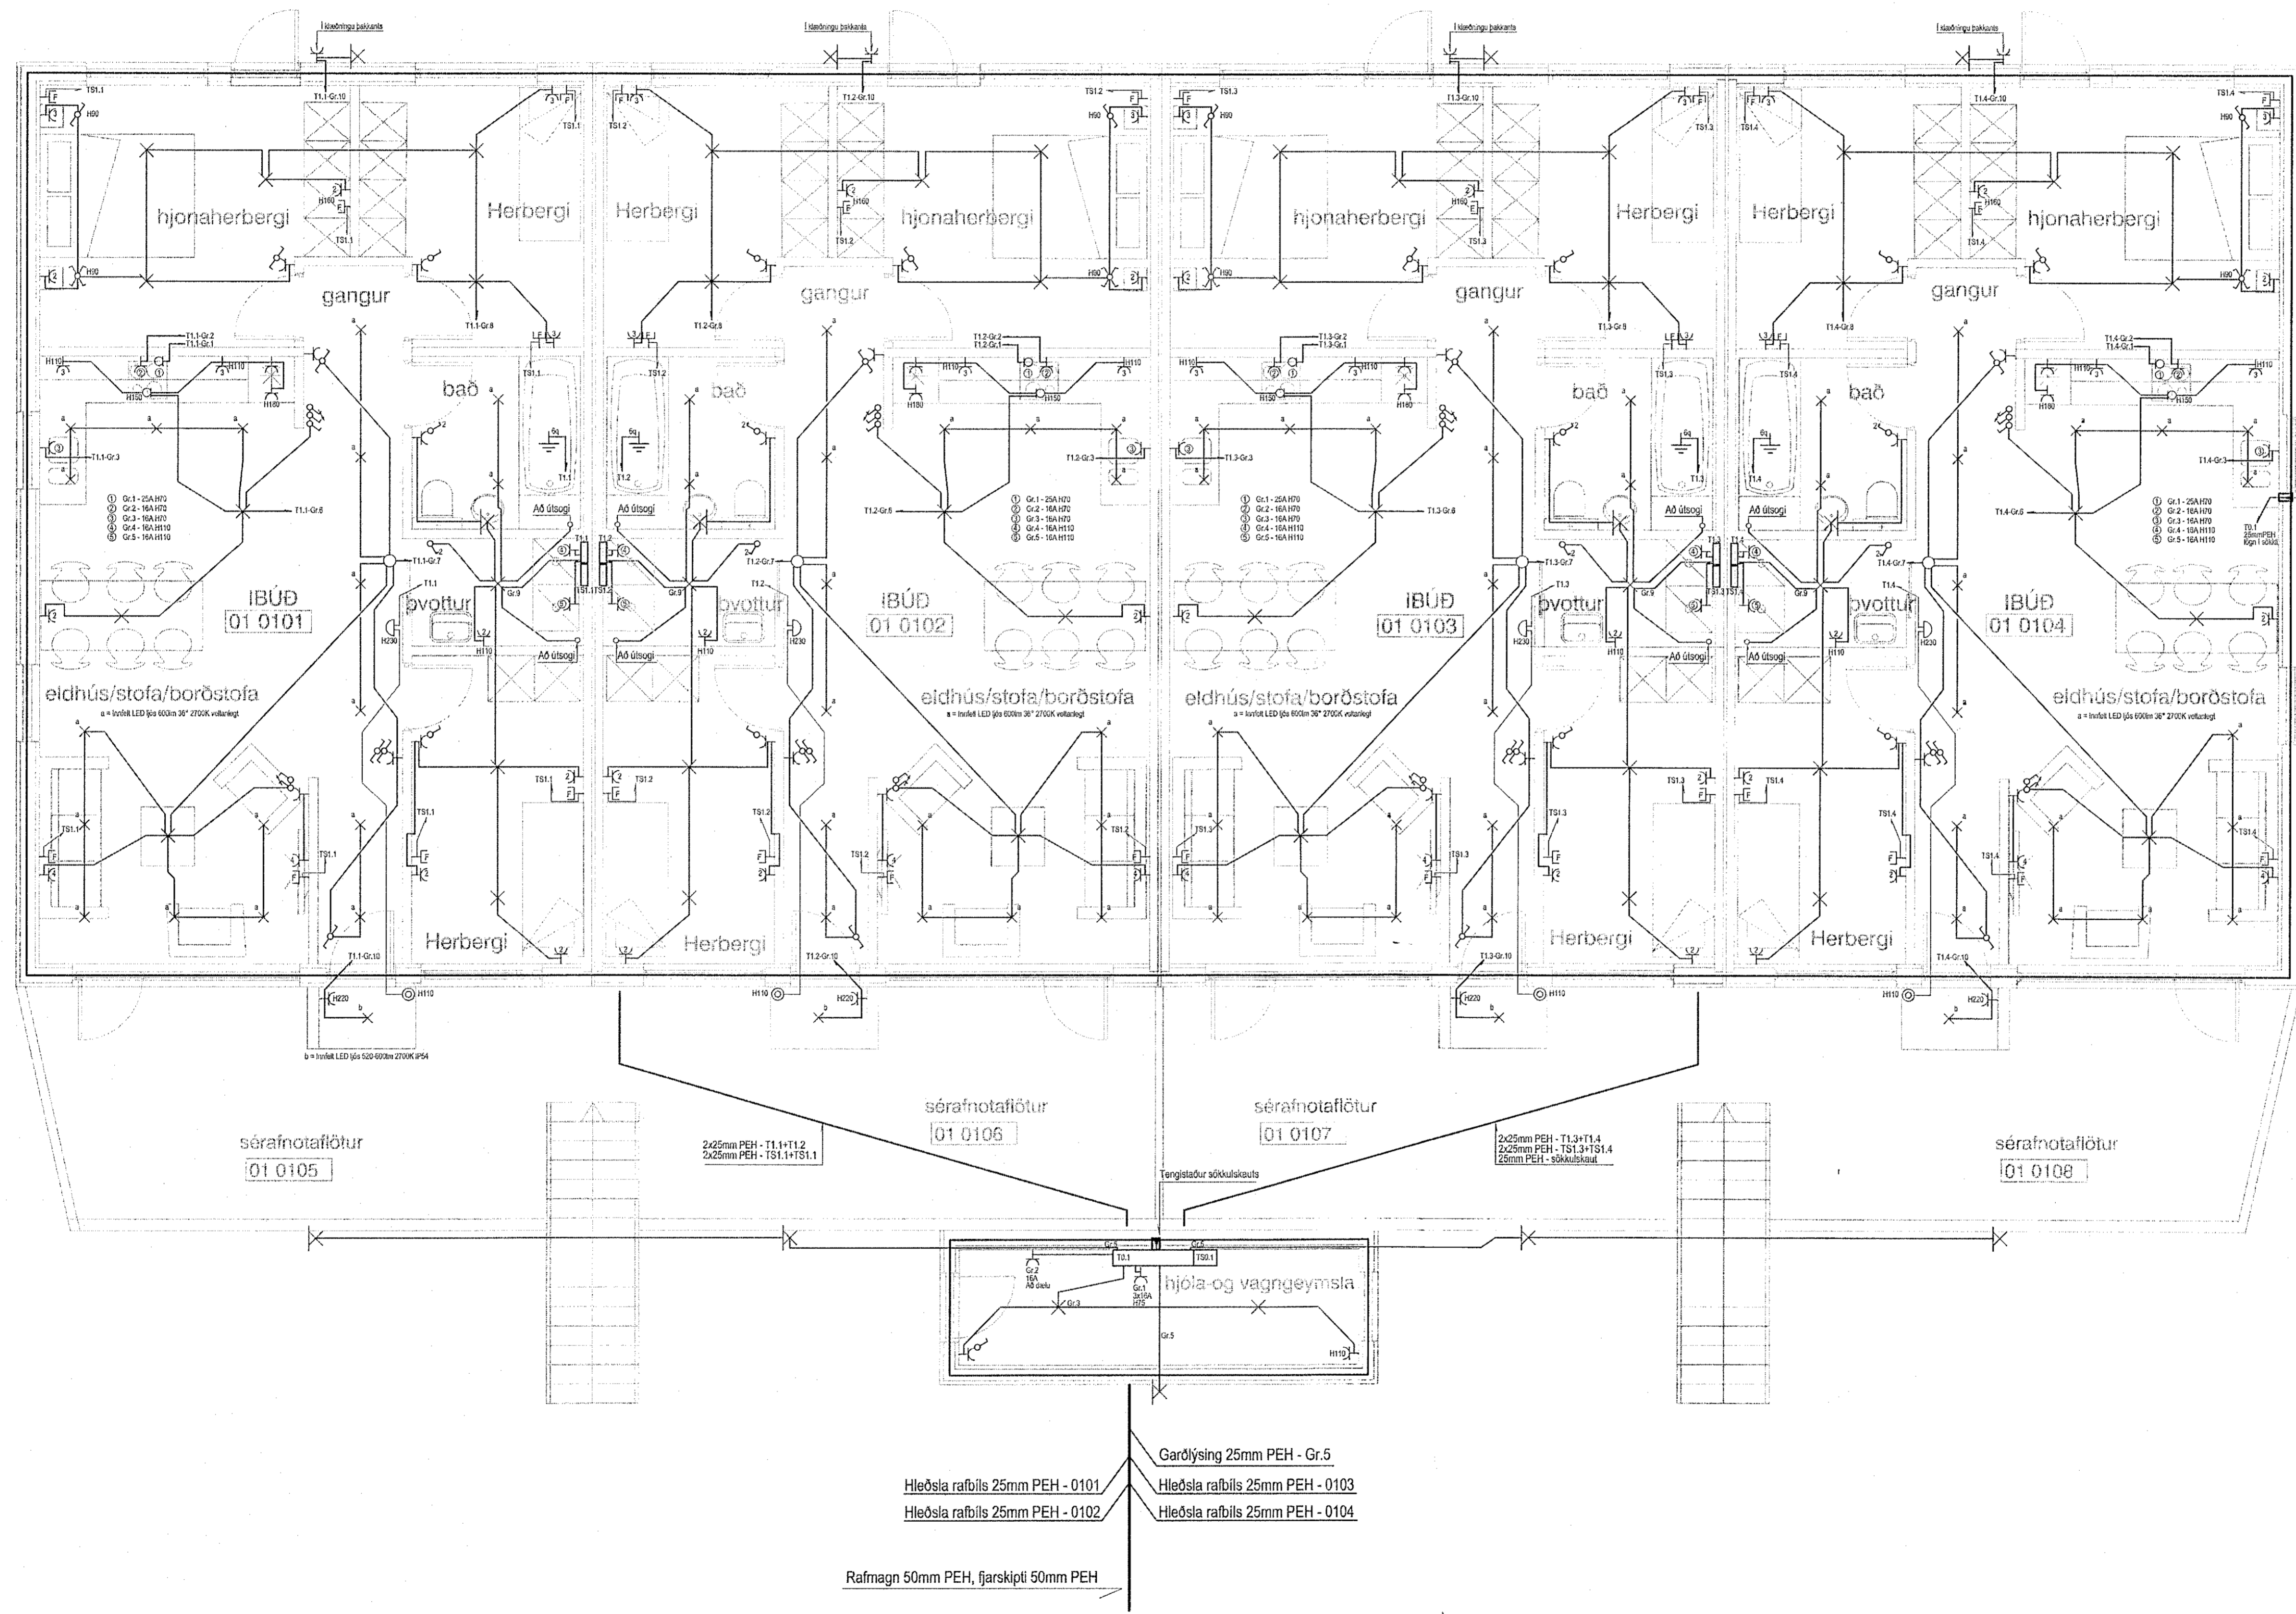

Verkefni		
Stuðlaskaró 6		
221 Hafnarfjörður		
Lýsing		
Grunnmynd		
Rafloagn		
Lág- og smáspenna		
Skýringar		
Dags	Kvarði	Blað A1
Des. 2019	1/50	
Hönnuður	Teiknað	
GV	GV	
Blað	Verknúmer	
2 af 3	1911-296	
Gunnar Viggósson kt: 010564-3449		
Lögjiltur raflagnhönnuður		
Suðurlás 28 110 Reykjavík		
Sími : 822-2855 e-majl : gvigo@simnet.is		
Undirskrift:		

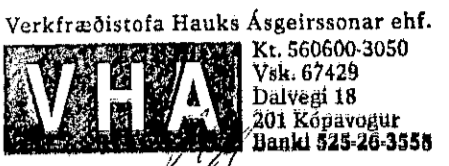