


Samþykkt þann
 08 APR 2020
 Byggingarvitlun: Hefnarhl
 F.n. Sigurbur Steinor Jónsdóttir

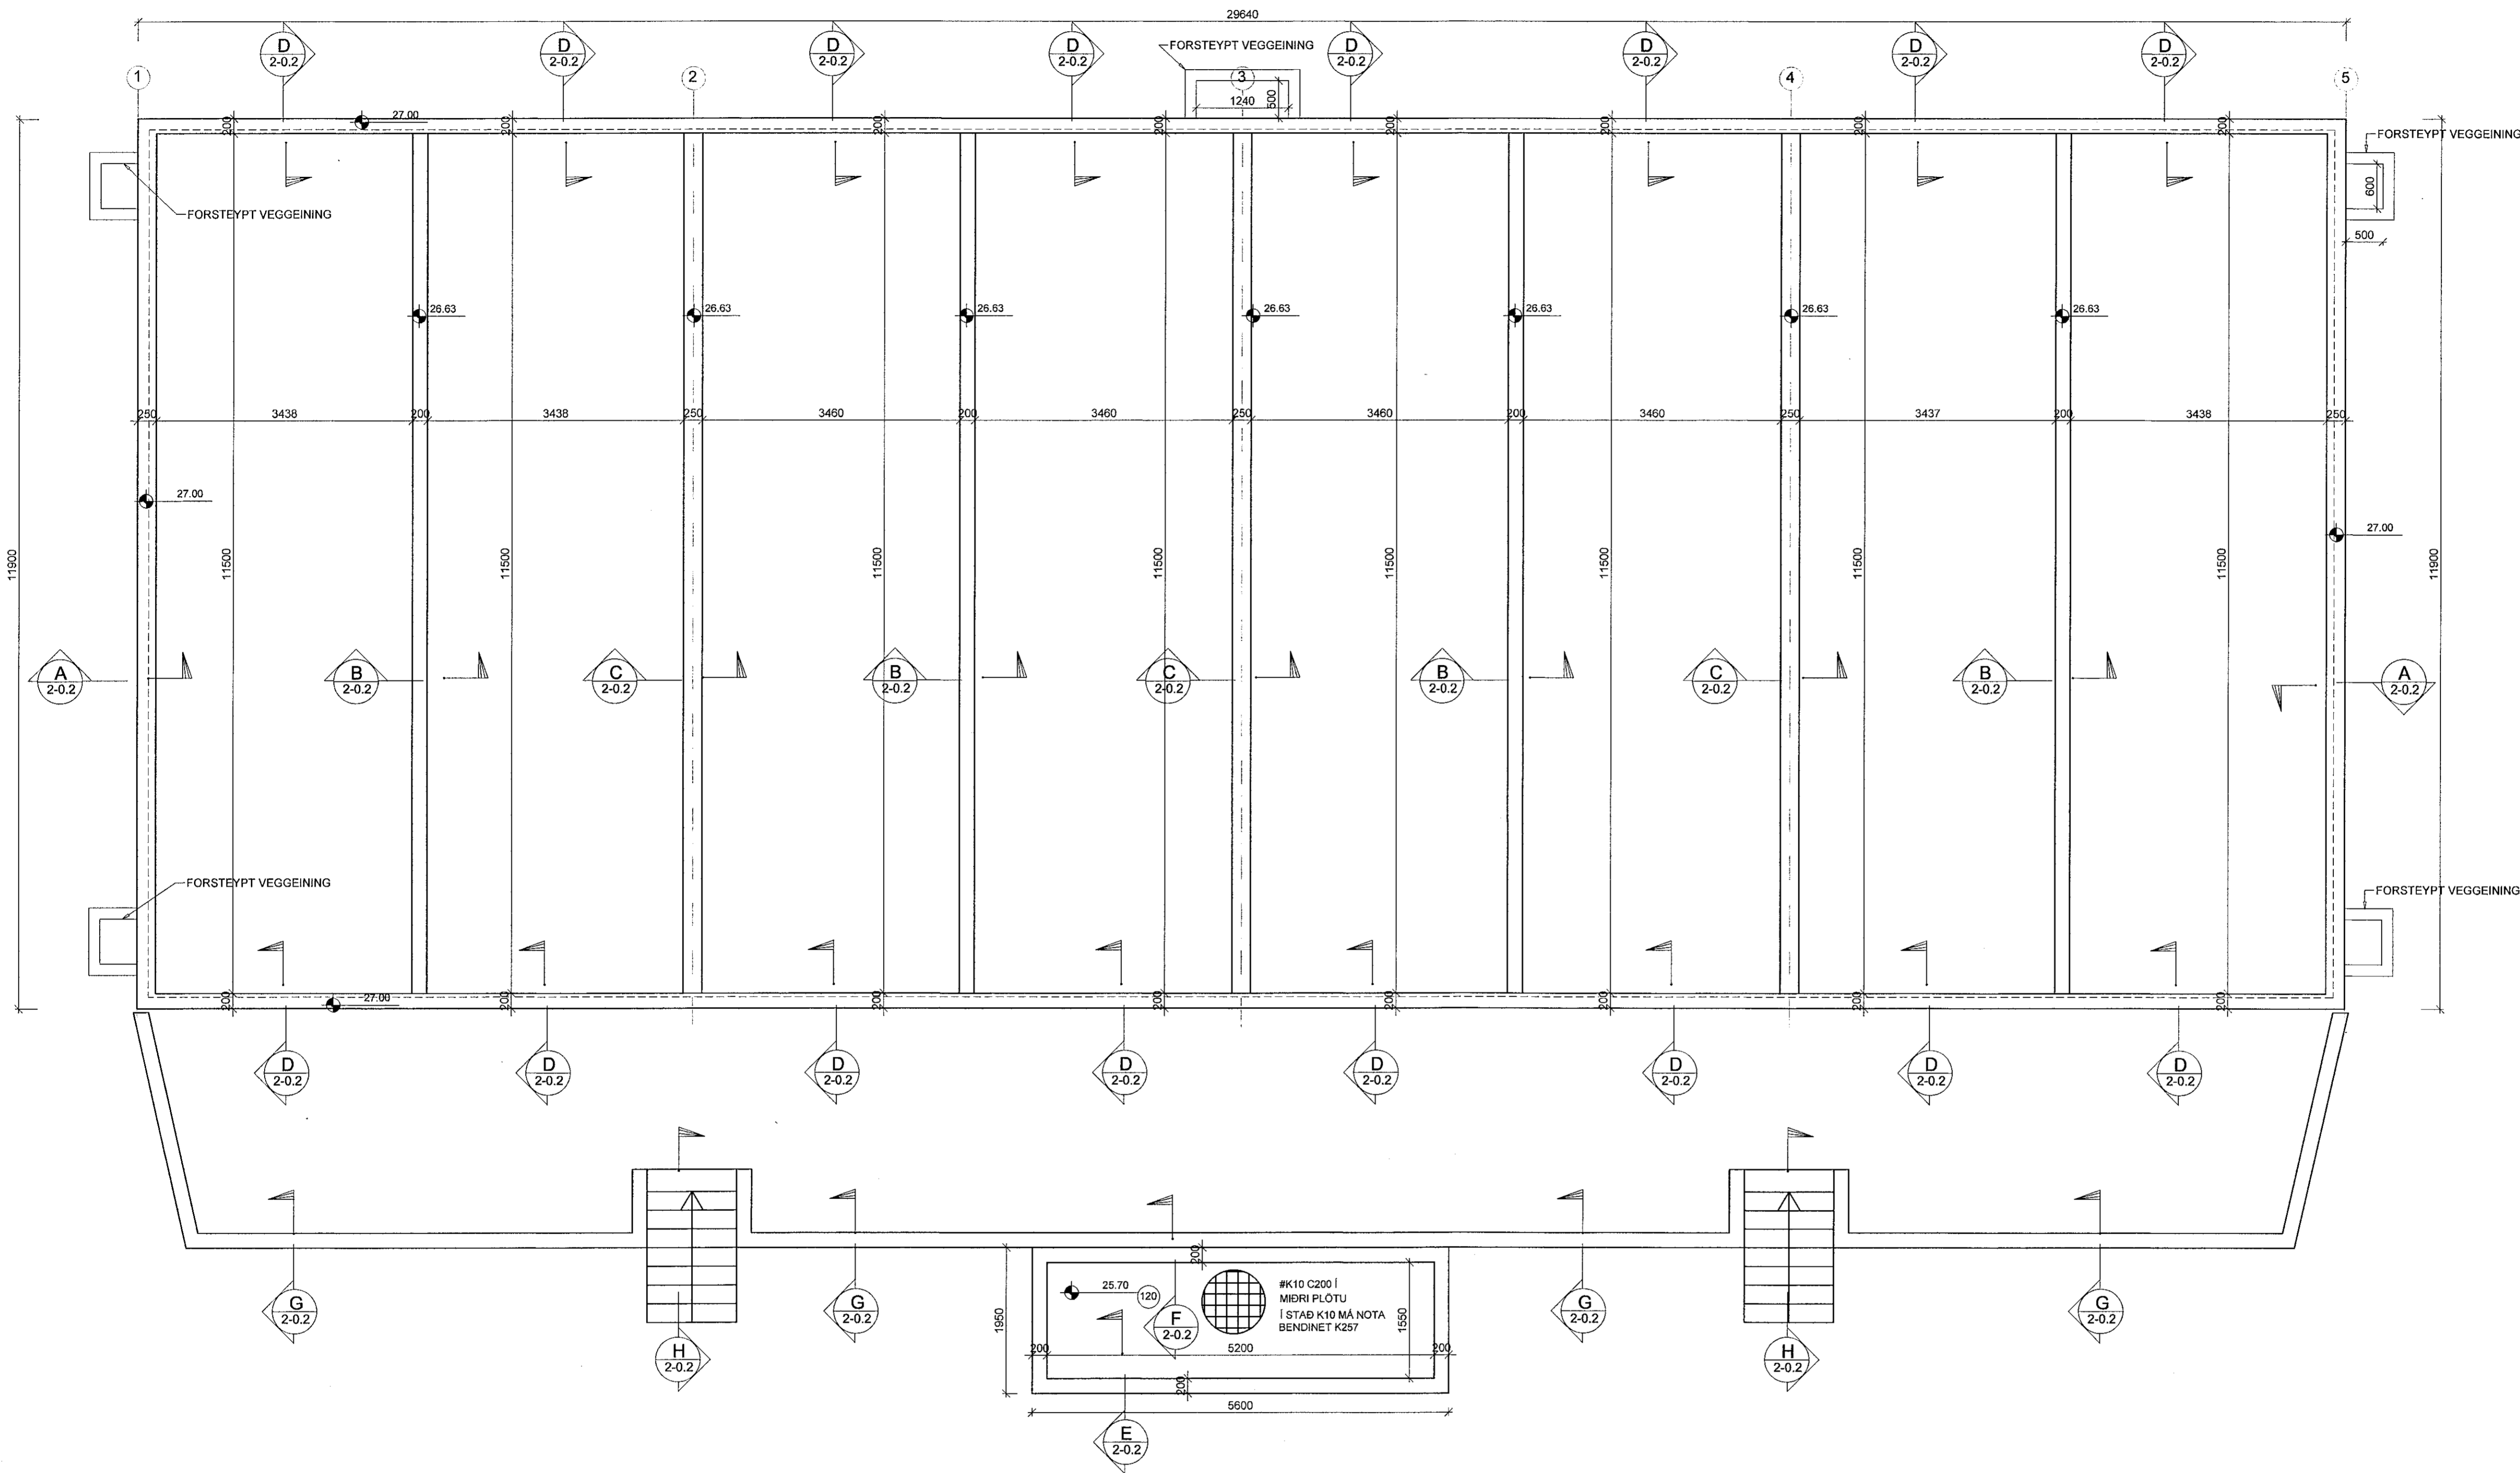

Verkfræðistofa Hauks Asgeirssonar e.h.f.
 Brautarholt 10-14, 105 Reykjavík
 Sími: 534-8815 897-8132
 e-mail: haukur@vha.is
 www.vha.is
 Kennitala: 560600-3050

Hannað H.Á. Teiknað H.Á. Samþykkt: *[Signature]*
 Kennitala 301255-4629

STUÐLASKAÐ 6
 HAFNARFIRÐI
 BURÐARVIRKI
 SÖKKLAR
 GRUNNMYND

Máv. 1:50 Teikn. nr. 2-0.1 Verk nr. 19-051

Aritun samræmingarhönnuð / hönnunarsjóra: Úlgáfa A Dags. OKT 19