
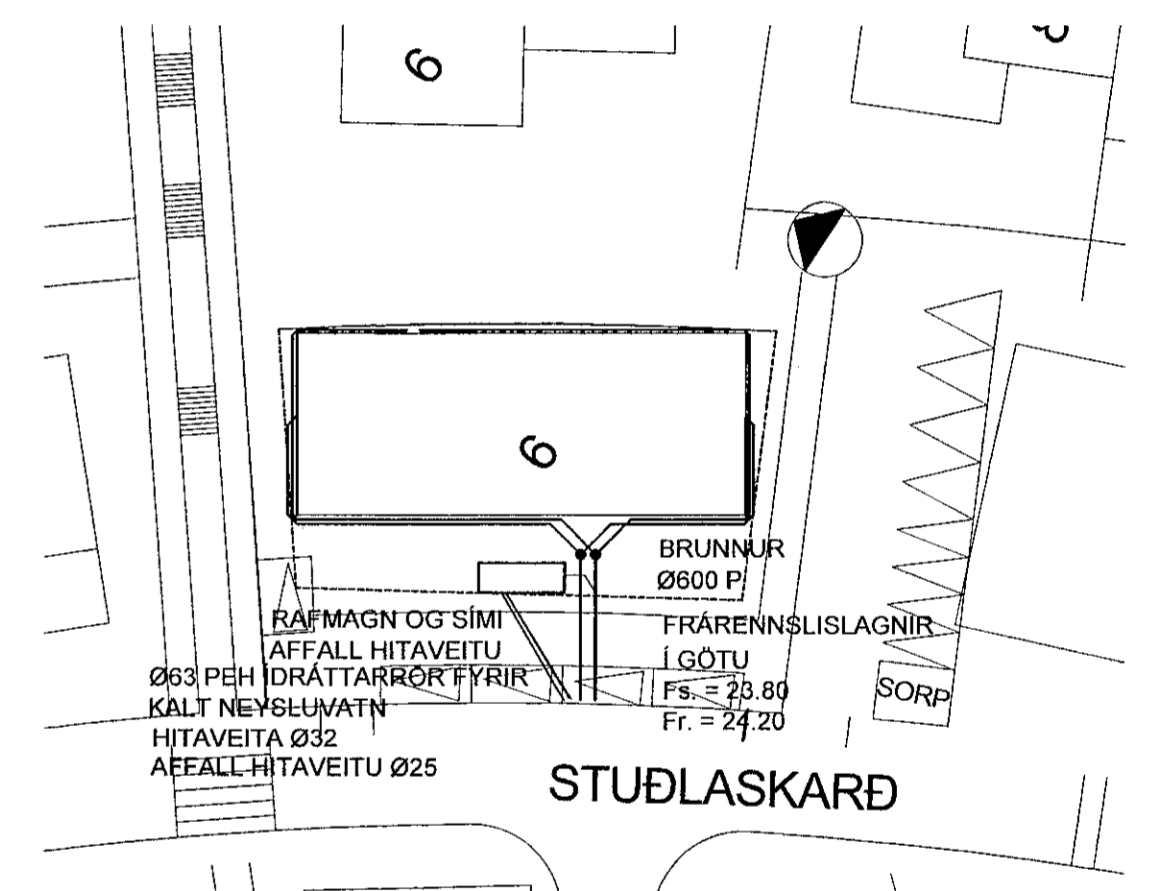


Samþykkt þann
08 APR 2020
Byggingarfulltrúi: Heina
F.h. Sigurður Steinar Jónsson

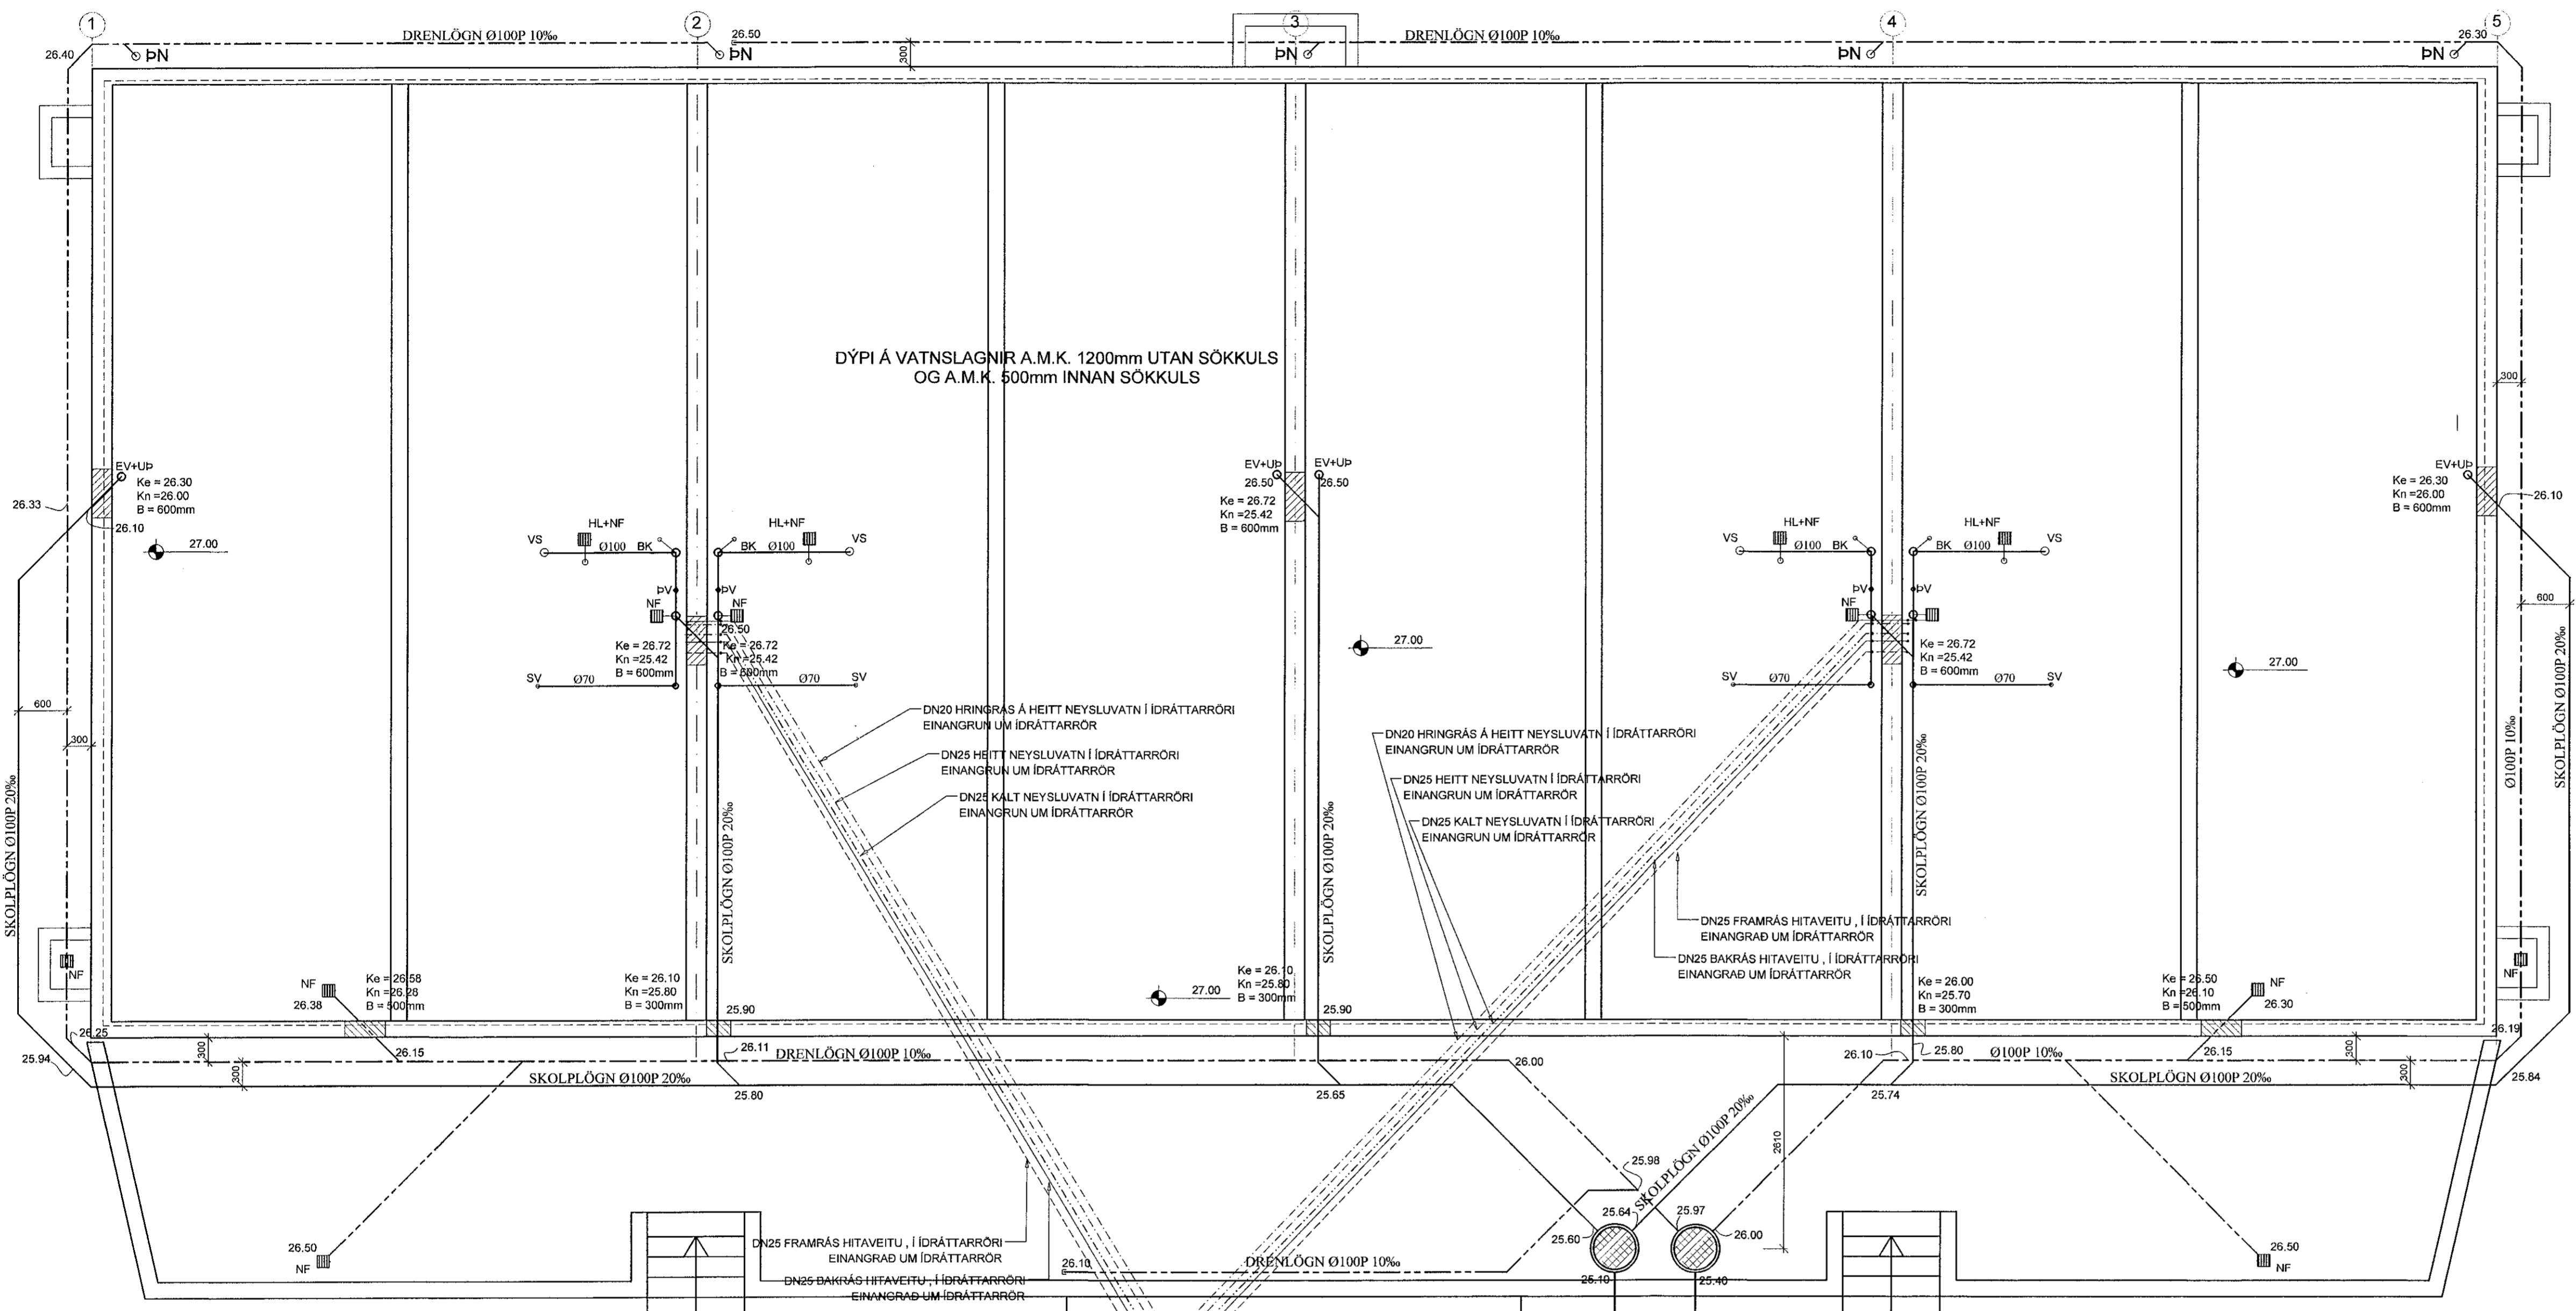

2. FRÆNNISLAGNIR


Í GRUNNI
SKOPL- OG REGNVATNSLAGNIR INN Í OG MEDFRAM SÖKKULUM AÐ BRUNNUM SKULU VERA ÚR STÍFU PLASTI Ø100 PVC PAKKAÐAR MED GUMMIHRINGJUM EN FRÁ BRUNNUM AÐ TENGISTAD VIB LÖÐARMÖRK KOMI Ø150 PVC. YFIR ALLAR JARDEVATNSLAGNIR SKAL SETJA DRENMÖL NR. 1 OG SLUÐIK. OFAN BOTNPLÖTU
LAGNIR SÉU ÚR VIÐURKENNDU PLASTI TIL NOTKUNAR INNAHÚSS (T.D. POLYPROPYLEN). FESTINGAR Á FALLPIPUM SKULU VERA VIB HVERJA GÖLFPLÖTU OG TVERRI Á MILLI PLATNA. EITT ÞENSLUSTYKKI SKAL VERA Á HVERRI HEB EF SAMSKREYTTI ERU SOÐIN SAMAN, ANNARS ER NÆGILEGT AÐ DRAGA RÖR TIL Í MUFFUM, T.D. 10MM Í MUFFU, TIL AÐ TAKA UPP ÞENSLUNA.
HREINLOK SKULU VERA ÞAR SEM SÝNT ER Á TEIKNINGU.
LÖBRÉTTAR FALLPIPUR SKULU VERA ÚR PLASTI OG EINGRAST MED 25MM GLERULLARHÖLUM OG VEJJA MED SÍALPAPPA EDA PLASTDÚK.

3. VATNSLAGNIR

HEIMEDAR FYRIR KALT VATN SÉU ÚR PEH PLASTI.
NEYSLUVATNSLAGNIR ERU PEKLAGNIR, RÖR Í RÖR, FRÁ MÆLAGRIND Í ÞÍLSKÖR AÐ HREINLAETIS/ÆKJUM. LAGNIR KOMA UPP Í INNVEGGJUM EDA LAGNAGRIND ÚTVEGGJA OG UPP Í TÆKI TIL TENGINGAR. Í INNVEGGJUM GREINAST LAGNIR AÐ TÆKJUM Á VIÐKOMANDI STAÐ.
NOTA SKAL VIÐURKENNDAR PÍPUR OG FITTINGS FRÁ SAMA FRAMLEIBANDA OG FARA SKAL EFTIR LEIÐENINGUM HANS VARDANDI NOTKUN OG MEÐFERÐ EFNISINS SVO OG IST-67 OG DS-439 PÍPUR SKULU ÞRYSTIÞRÓFAÐAR MED 15 BARA ÞRYSTINGI, ÞRÉPAPRÖFUN OG SKAL ÞRÓFUNARSKYRSLA AFHENT ÚTTEKTARMANNI.
HÆST VATNSHTI ER 60 °C.
KALDAVATNSLAGNIR KOMA UNDR BOTNPLÖTUEINGRUN EN HEITAVATNSLAGNIR KOMA Í NÆSTI BOTNPLÖTUNNI.

4. HITALAGNIR

HITAKERFID ER GÖLFHITAKERFI MED DEILIKISTU VIB INNTAKSGRIND Í ÞÍLSKÖR. GÖLFHITAKERFID ER BYGGT UPP MED SLAUFUM SEM TENGJAST DEILIKISTU. Í GÖLFHITALAGNIRNAR ERU NOTUÐ VIÐURKENND ÞAR TIL GERÐ PEK-RÖR MED SÚRFENISKÁPU 20x25MM LÖGÐ MED 100/150 EDA 200MM MILLISÍ SBR. GRUNNMYND. GÖLFHITALAGNIRNAR ERU FESTAR VIB JÄRNRAGRIND BOTNPLÖTUNNAR ÞANNIG AÐ FJARLEGG RÖRA FRÁ EFRÍ BRÚN SÉ CA. 5 CM. GÖLFHITAKISTAN KEMUR FULLBÚIN FRÁ FRAMLEIBANDA MED ÖLLUM TILHEYRANDI BÚNAÐI FYRIR KERFID, EINS OG UPPBLÖNDUNARDELU, LOKUM, STILLTJAM, MÖTORLOKUM, THERMOSTÖTUM O.D.H. GERT ER RÁÐ FYRIR THERMOSTÖTUM Á HVERJU HITASVÆÐI SEM STAÐSETT ER Á VEGG OG STJÖRNA MÖTORLOKUM VIB DEILIKISTU.
KERFID SKAL ÞRYSTIREYNT ÞRÉPASKIPT SAMKV. LEIÐB. FRAMLEIBANDA.

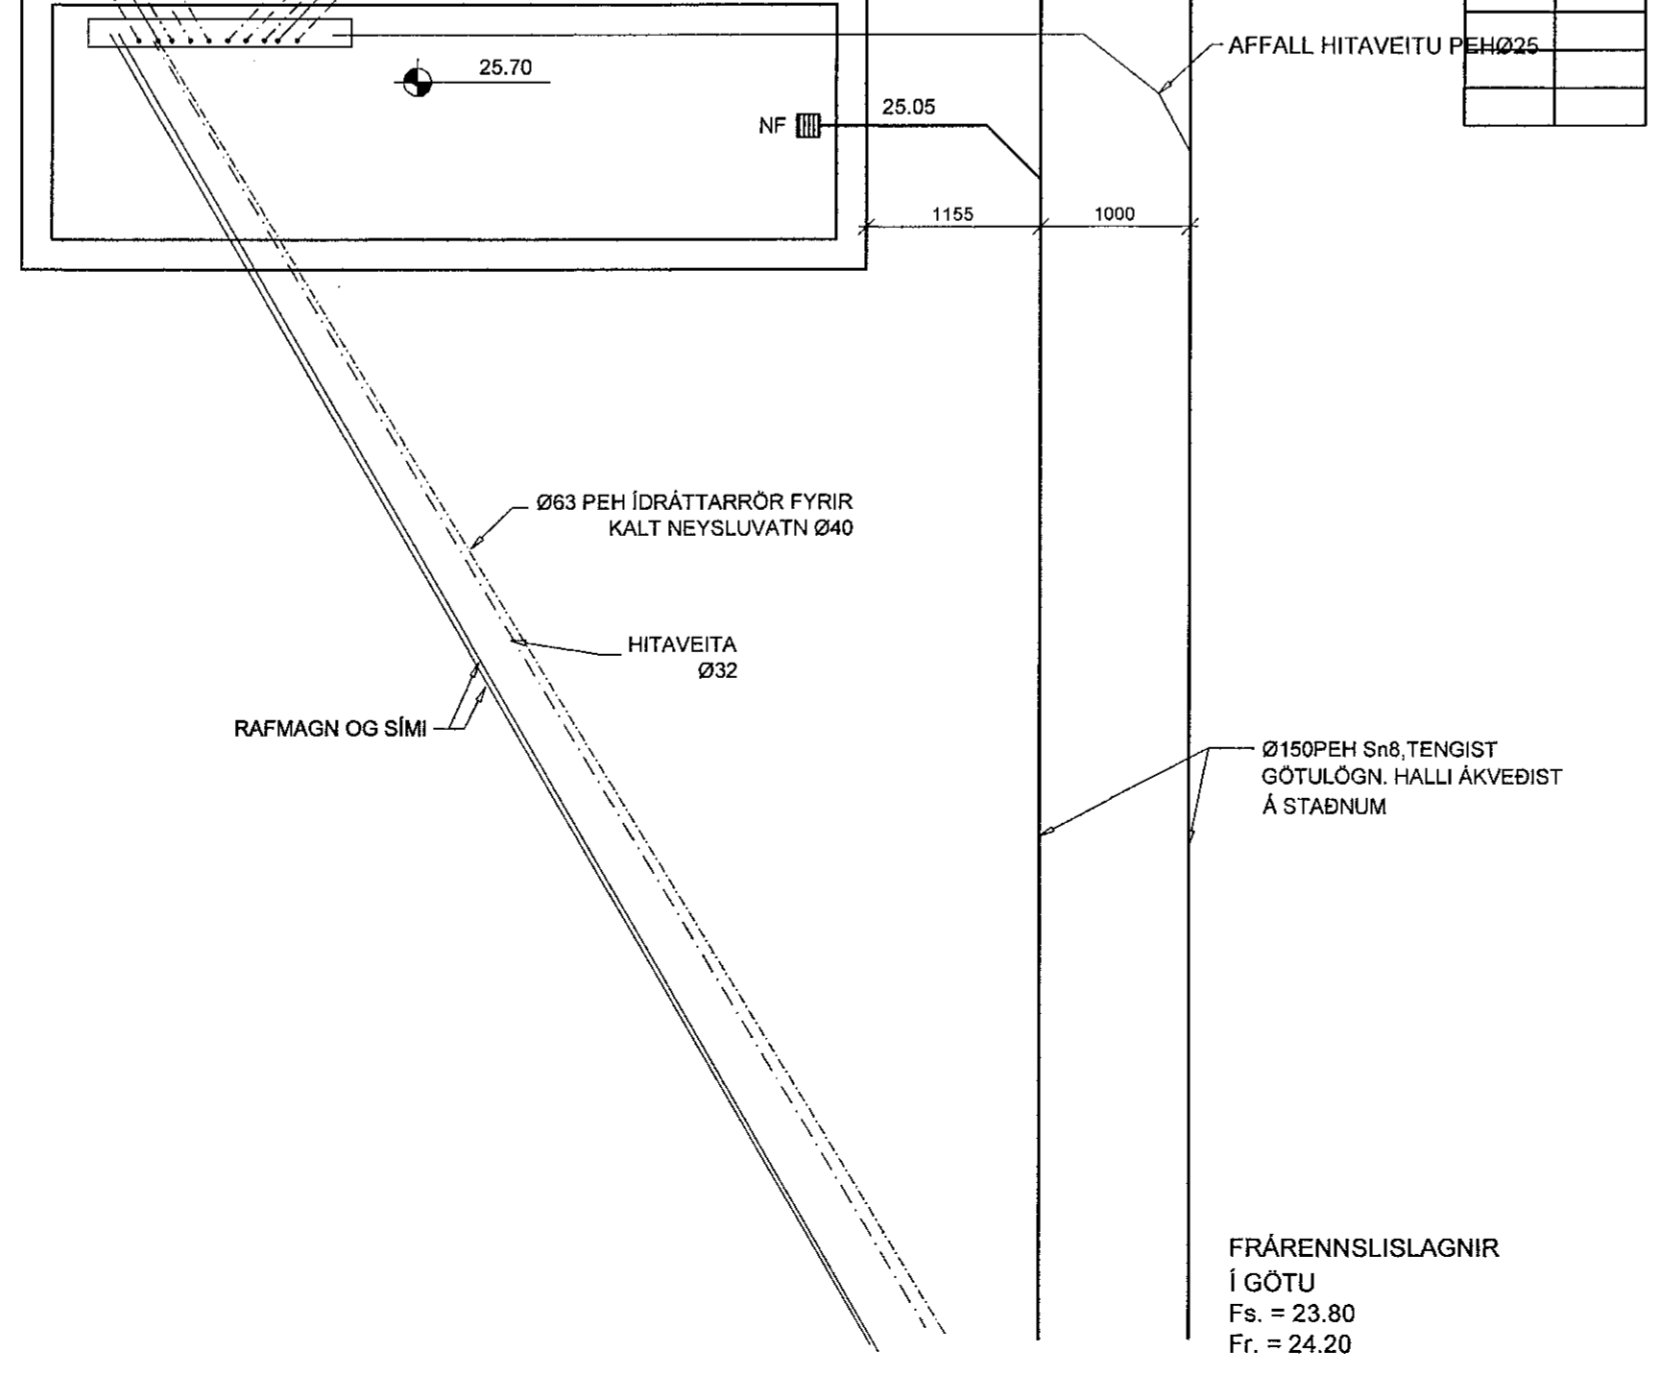

Verkfræðistofa Hauks Ásgeirssonar e.h.f.
Brattarholt 10-14, 105 Reykjavík
Sími: 534-8815 897-8132
e-mail: haukur@vha.is
www.vha.is
Kennitala: 560600-3050

VHÁ

Hannað H.Á.	Teknað H.Á.	Samþykkt: <i>[Signature]</i>
		Kennitala 301255-4629

STUÐLASKARÐ 6
HAFNARFIRÐI
LAGNIR
GRUNNMYND LAGNA Í JÖRD
AFSTÖÐUMYND

Mkv. 1:50	Tekn. nr. 3-0.1	Verk nr. 19-051
1:500		

Aritun samráðsáttahornuðar / hönnunarstjóra: *[Signature]*
Útgáfa: A
Dagur: OKT 19