Samþykkt þann
08 APR 2020
Byggingarfulltrúinn í Hafnarfirði
F.h. Sigurður Steinar Jónsson

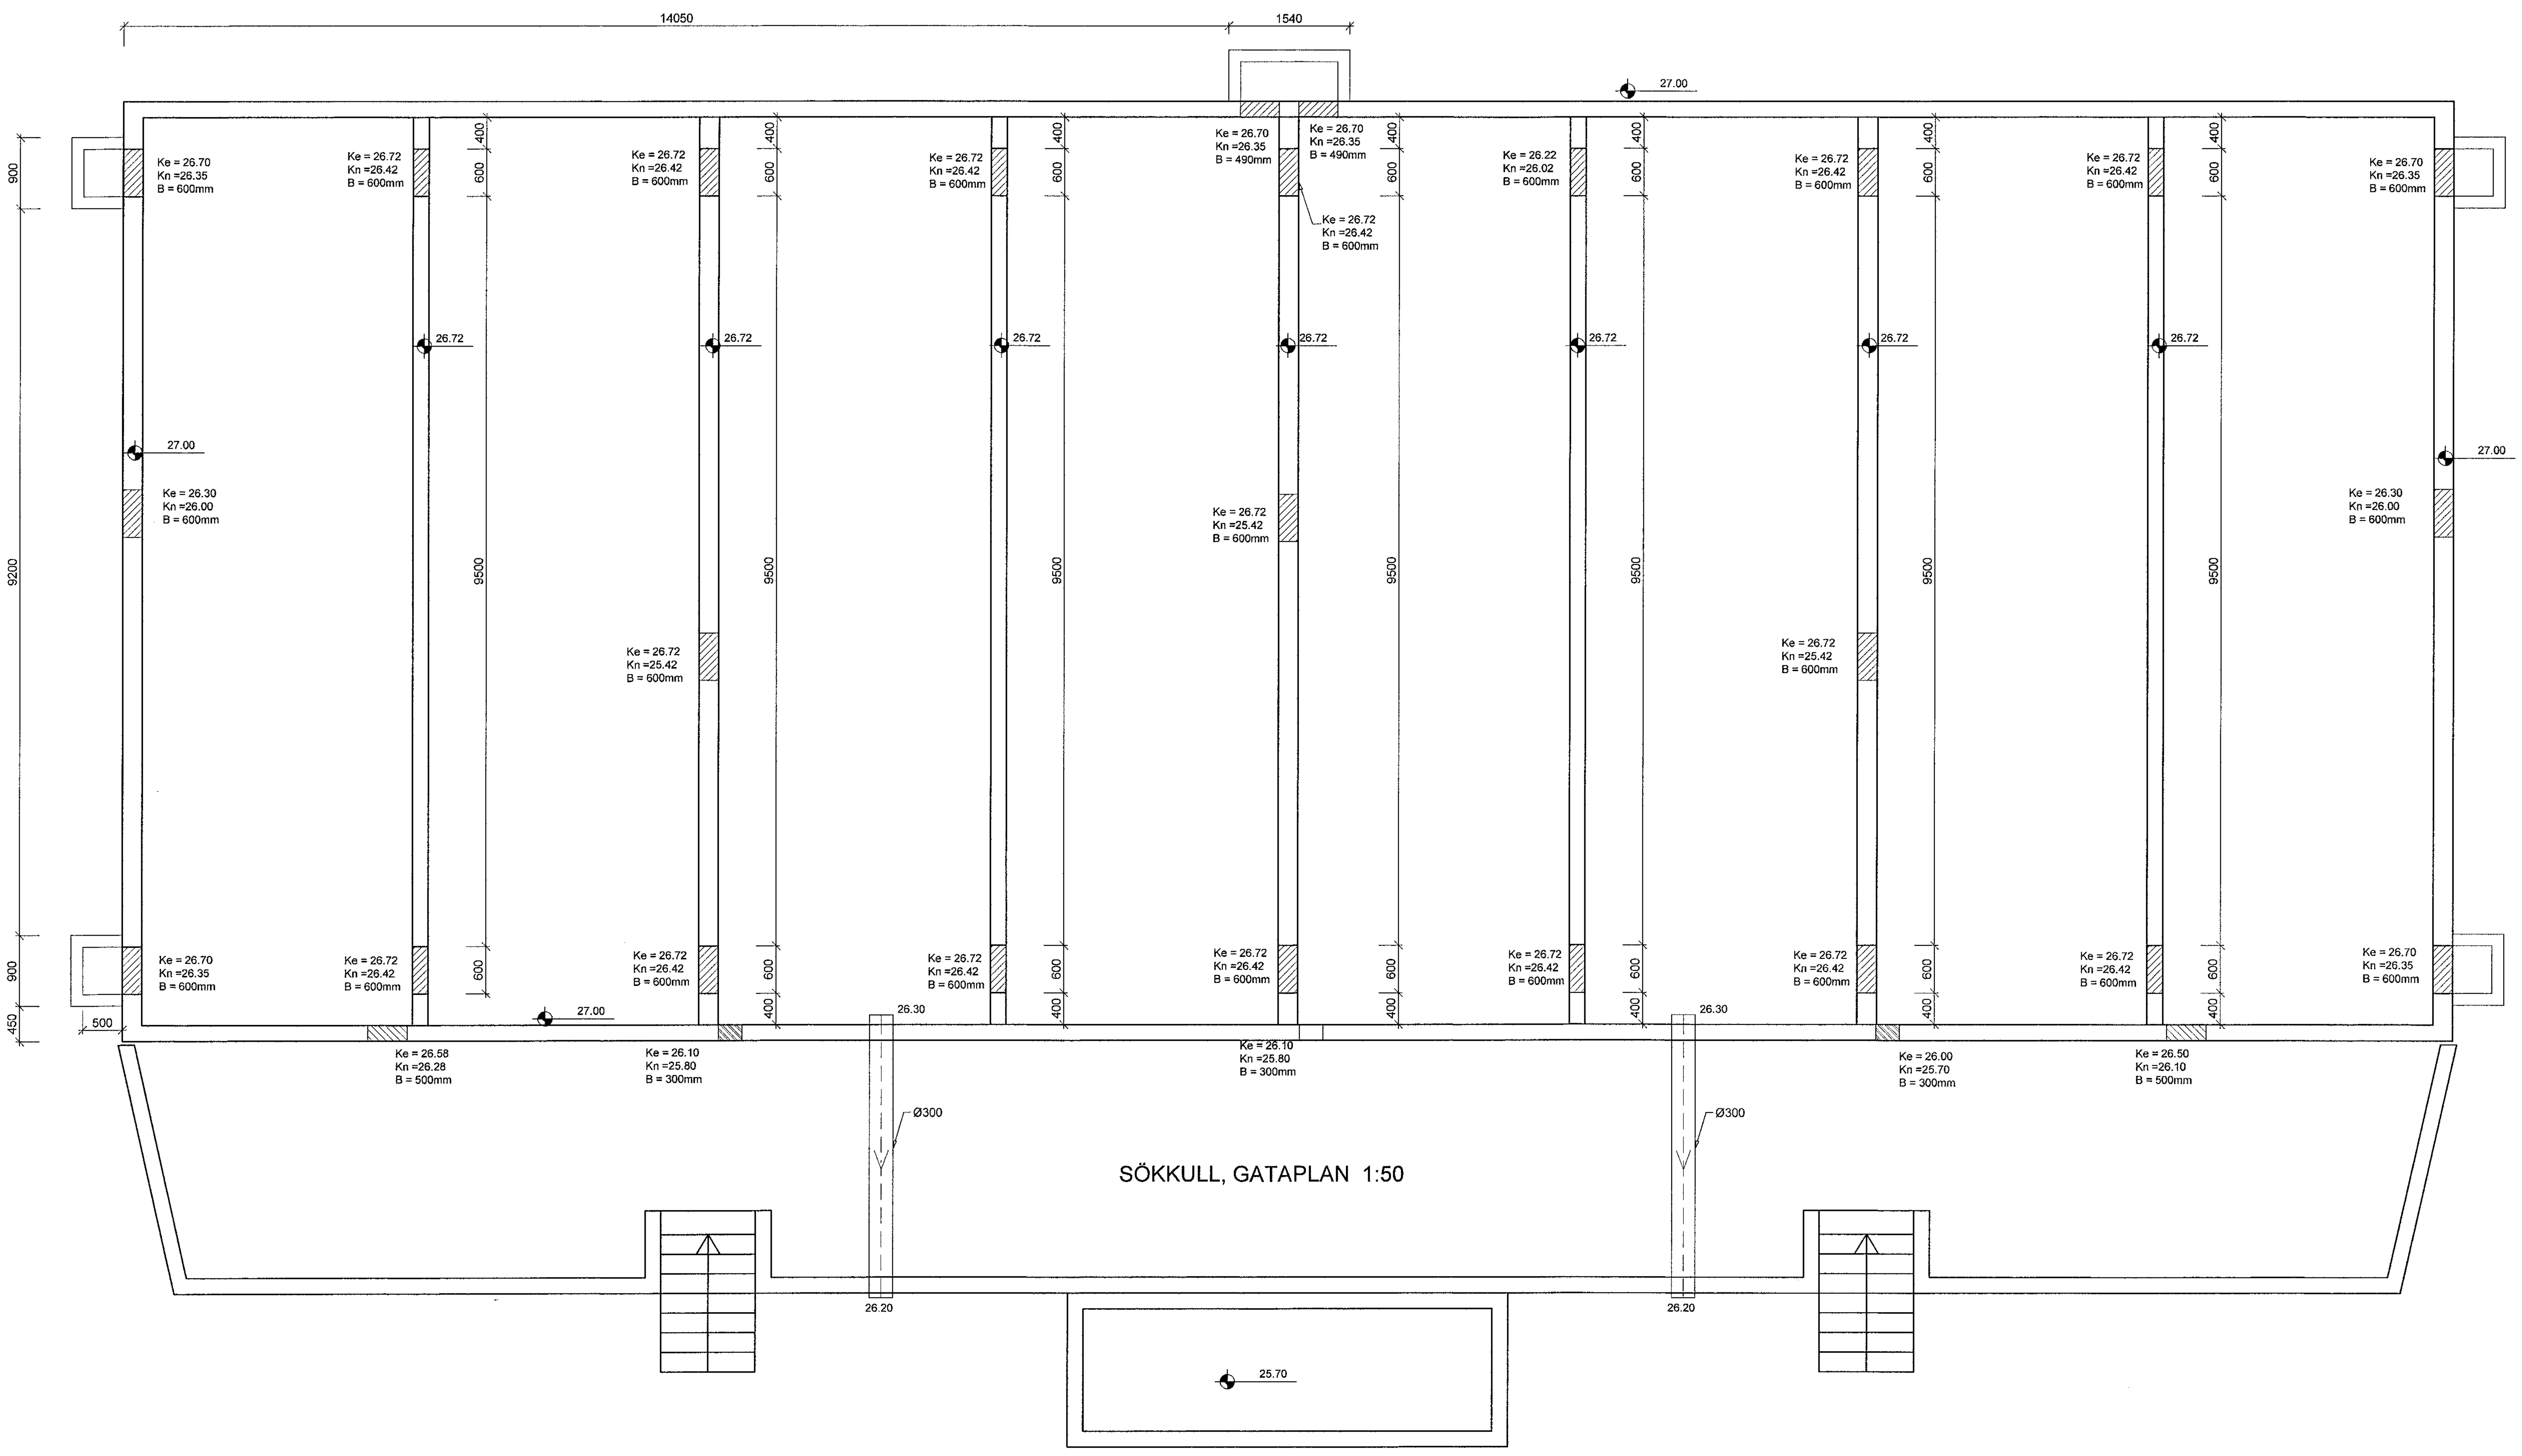

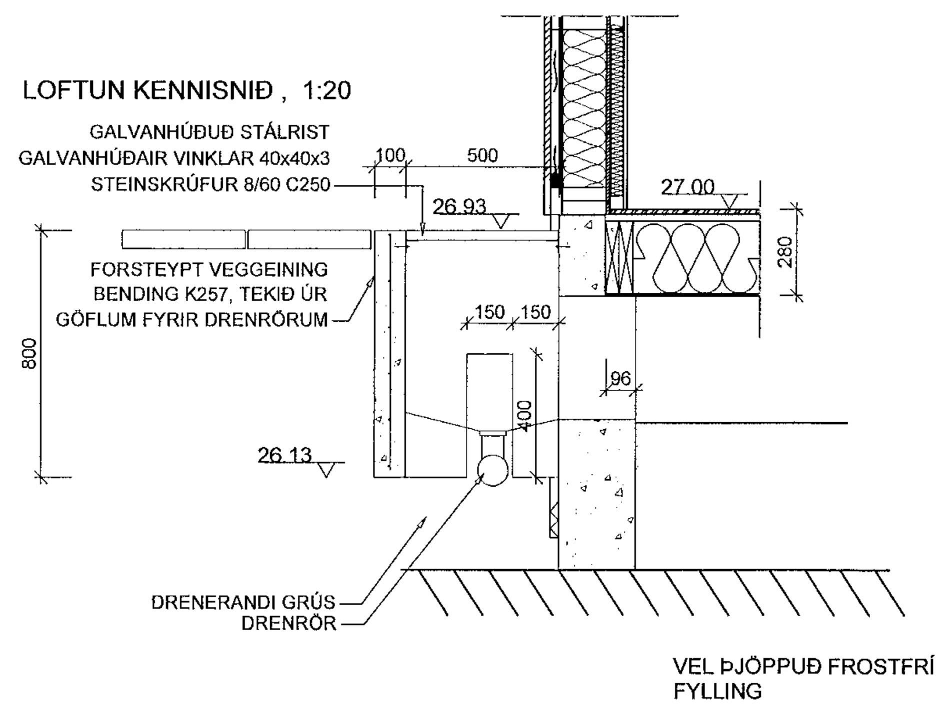

Verkfræðistofa Hauks Ásgeirssonar e.h.f.

VHÁ

Brautarholt 10-14, 105 Reykjavík
Sími: 534-8815 897-8132
e-mail: haukur@vha.is
www.vha.is
Kennitala: 560600-3050

Hannað	Teiknað	Samþykkt:
H.Á.	H.Á.	Kennitala 301255-4629

STUÐLASKARÐ 6
HAFNARFIRÐI

LAGNIR
GATAPLAN

Mkv.	Teikn. nr.	Verk nr.
1:50 1:20	3-0.2	19-051

Áritun samræmingarhönnuðar / hönnunarstjóra:	Útgáfa	Dags.
	A	OKT 19