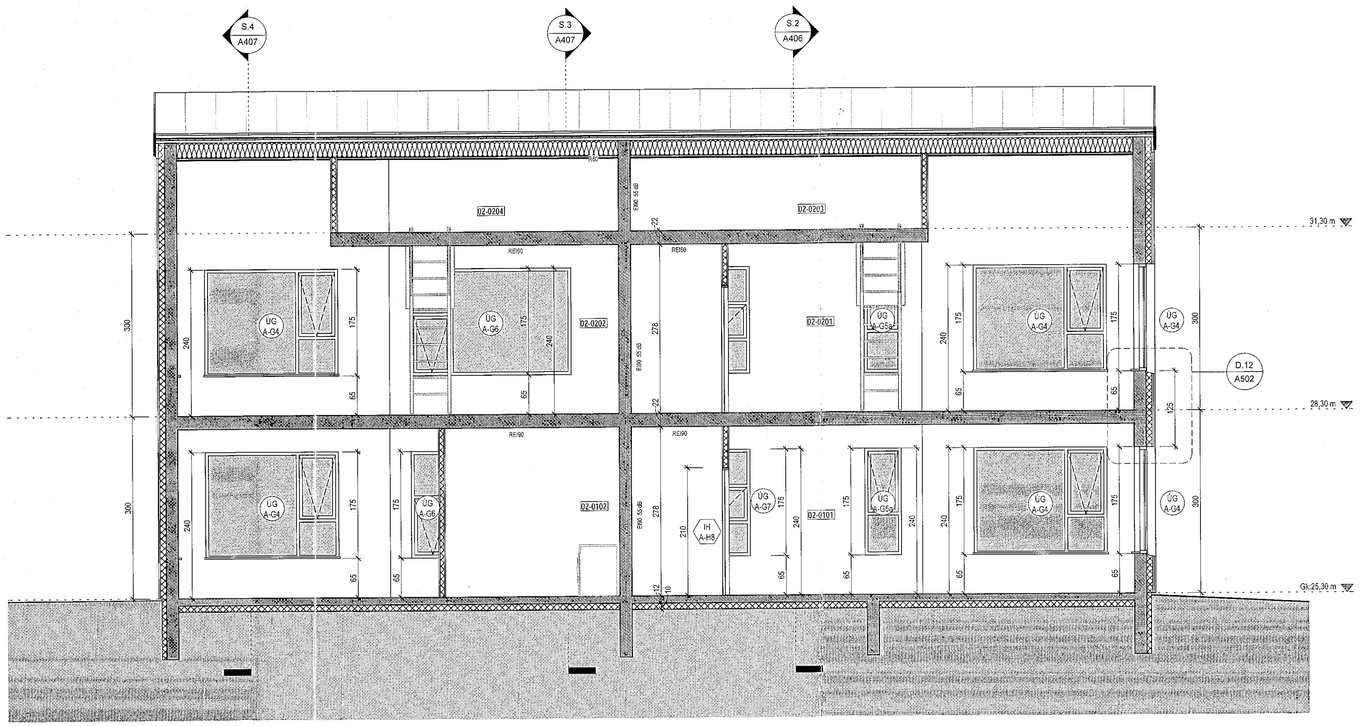

Snið 1
1 : 50

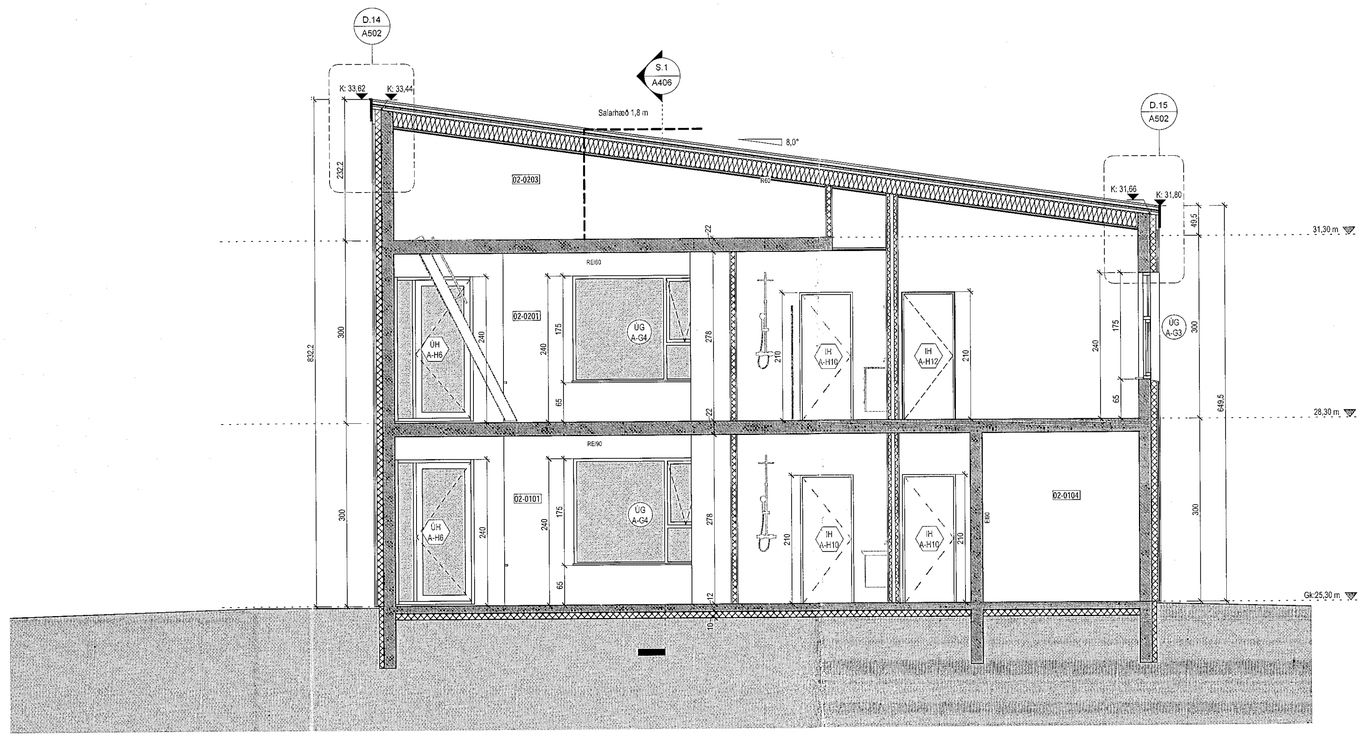

Snið 2
1 : 50

Tákn

GN	= Gólfniðurfall	Brunatákn	
PN	= Þakniðurfall		
SN	= Svalaniðurfall	Veggir og hæðaskil	
LR	= Loftræsting	EI60	
VLR	= Vélknúin loftræsting	EI90	
PK	= Plötuskassar	A-EI60	
NL	= Neyðarljós	A-EI120	
BO	= Björgunarop	REI60	
R	= Reykskynjari	REI90	
HSL	= Handslökkvitæki	REI120	
ÚT	= Merktur útgangur	A-RE/M120	
HV	= Hitaveita		
VV	= Vatnsveita	Hurðir	
RR	= Rafmagnsveita	EI30-CS	
ÚK	= Útkrani	EI30-CS	
DS	= Dyrasími	EI60-CS	
		Gluggar	
BO	= Fellistigi við björgunarop	E30	
	= Brunaslanga		
	= Stigleiðsla		
	= Stigleiðsla út		
	= Stjórnstöð brunaviðvörunarkerfis		
	= Inntak		
	= Bílastæði fyrir fatlaða		

Samþykkt þann
03 APR 2020
Byggingarfulltrúinn í Hafnarfirði
F.h. Sigurður Steinar Jónsson

Útg.	Dags.	Lýsing	Nafn

0 0,5 1 1,5 2 2,5 m
1:50

KRark
Kristinn Ragnarsson arkitekt ehf.
Hlíðasmári 19 - 2.hæð . 201 Kópavogur . Ísland
S. 564.2255 . Fax. 544.4225
Kt. 581298.3589 . www.krark.is . krark@krark.is

Stuðlaskarð 9-15
Hafnarfjörður

Landnúmer: 214654 | Staðgreinir: 1400-1-56600090

Fjölbýlishús

Nr.11-Mhl.02 Snið1-2

Séruppdrættir

Hönnun:	MS.RCM	Verknúmer:	16088IF
Verkefnastjóri:	RCM	Mælikvarði:	
Teiknað:	MSR.AAA	Dagsetning:	11.03.2019
Yfirfarið:	LPM.MSR	Blað:	Útgáfa:
Samþykkt: Kristinn Ragnarsson Kt. 120944.2669		A406	

Copyright © KRark. Hönnuður áskilur sér allan rétt á teikningum - Fjölföldun er háð skriflegu samþykki

Síðast vistað: 2.3.2020 12:12:26
Plot: 20.12.2019
Skrá: E:\Verkefni\16088IF-Stuðlaskarð 9-15 Hafn\16088IF-Stuðlaskarð 9-15 Haf_lorena@krark.is.rvt

A1