



Samþykkt þann  
08 APR 2020  
Byggingarfulltrúinn í Hafnarfjörð  
F.h. Sigurður Steinarr Jónsson

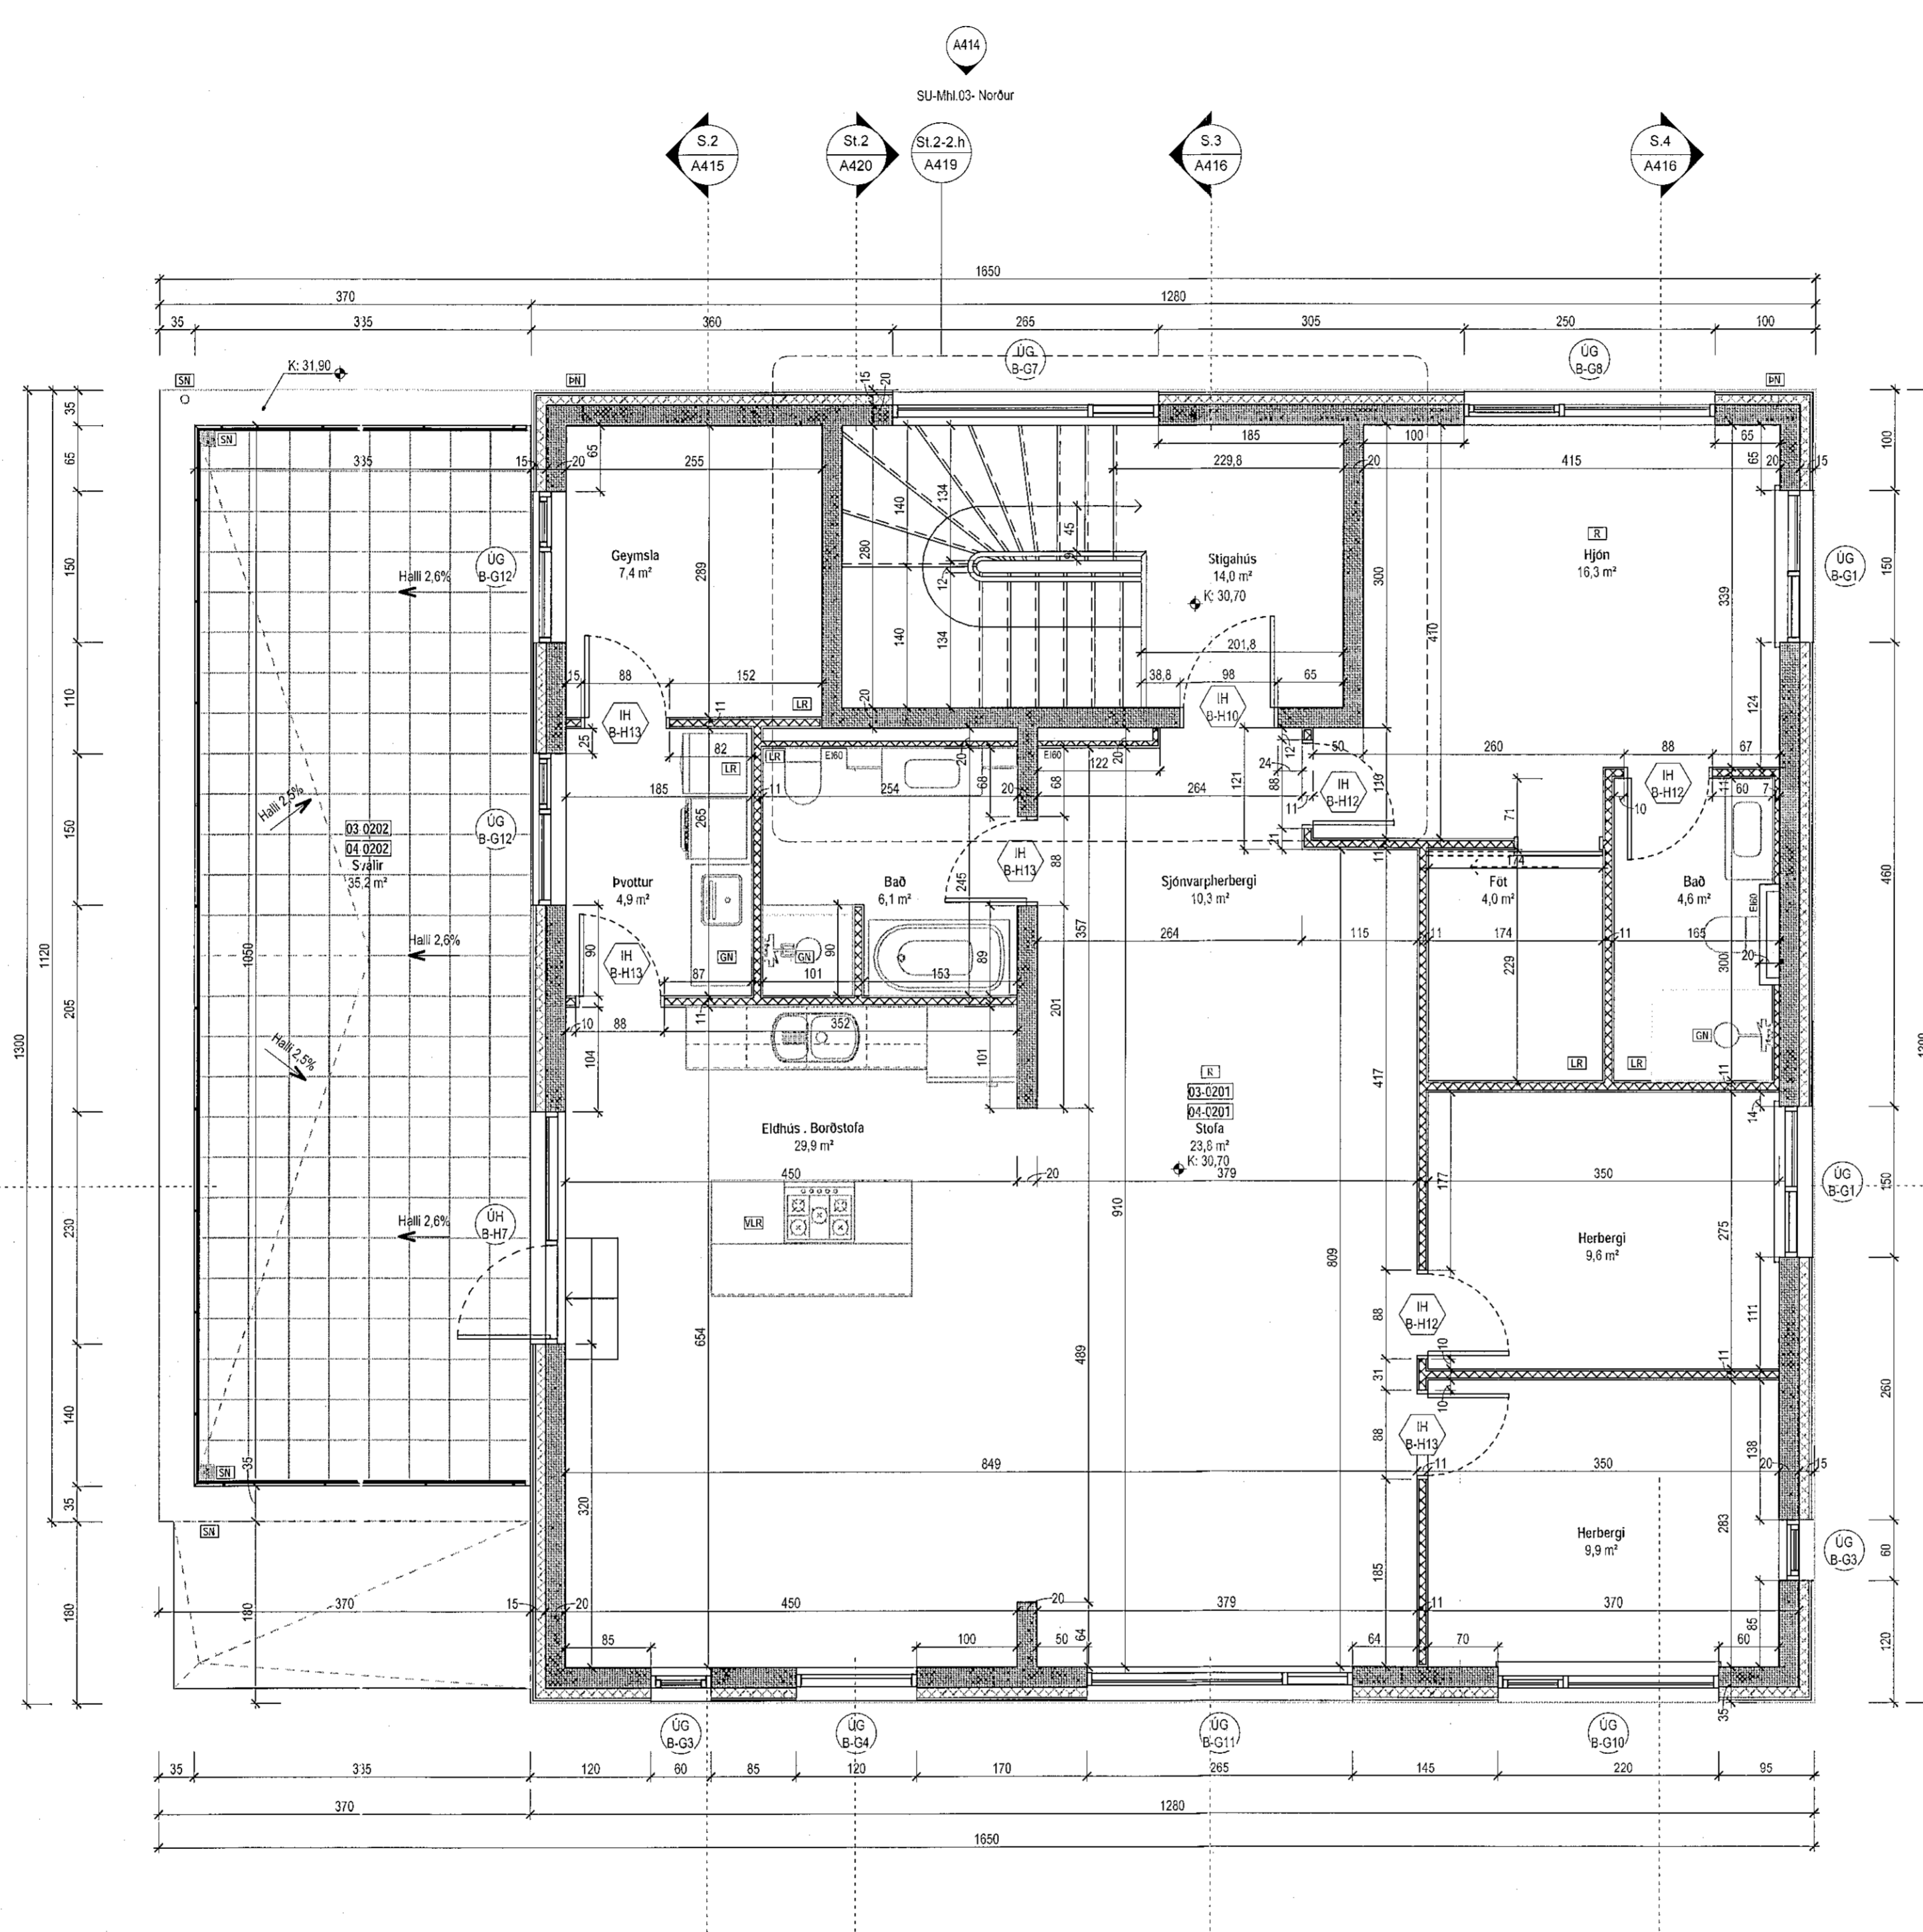

**Grunnmynd 2. hæð**  
1 : 50

### Tákn

GN	= Gólfburfall	Brunatákn	
BN	= Þakburfall	Veggir og hæðaskil	
SN	= Svefnburfall	E100	
LR	= Loftressing	E100	
VL	= Velkomin loftressing	A-E100	
FK	= Flúkkissar	A-E120	
NL	= Neykerps	RE100	
BO	= Byggunarop	RE120	
R	= Reykskyrnir	A-RE1M120	
HSL	= Handfótarvæðing		
UT	= Mörkur útgangur		
HV	= Hitaveita	Hurðir	
VV	= Vatnsveita	E30-CS	
RR	= Rafmagnsveita	E30-CS	
UK	= Útkaral	E60-CS	
DS	= Dyrrastíva	E60-CS	
BO	= Fyllistigi vö byrgunarop	Gluggar	
	= Brunaslínga	E30	
	= Stiglesta		
	= Stiglesta út		
	= Stjórastíva brunavörðunarkerfi		
	= Isentak		
	= Blástæði fyrir fellaða		

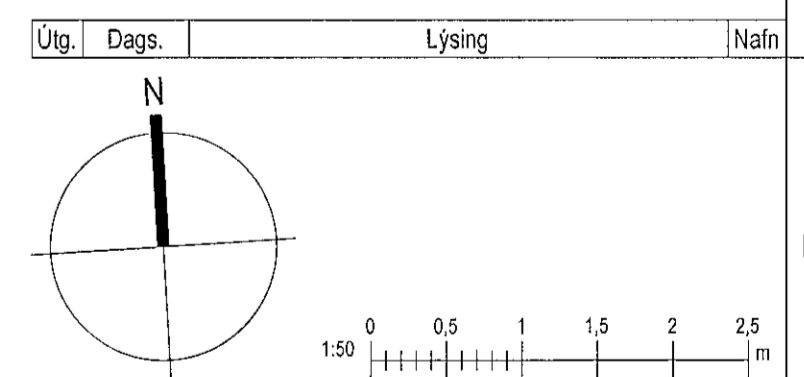

KRARK

Kristinn Ragnarsson arkitekt ehf.  
 Höfðasmári 19 - 2. hæð, 201 Kópavogur, Island  
 Sí. 564.2255, Fax. 544.4225  
 Kl. 561298.3589, www.krark.is, krark@krark.is

Stuðlaskarð 9-15  
Hafnarfjörður

Landnúmer: 214654	Staðgreinir: 1400-1-56600090
Fjölbýlishús	
Nr.13-15-Mhl.03-04 Grunnmynd 2. hæð	
Séruppdrættir	
Hönnun: MS.RCM	Verknúmer: 18088IF
Verkefnastjórn: RCM	Mælikvarði:
Toiknað: MSR.AAA	Dagsetning: 11.03.2019
Yfirarið: LPM.MSR	Blað: Útgáfa:
<div style="display: flex; justify-content: space-between;"> <span>Samþykkt:</span> <span style="border: 1px solid black; padding: 2px 5px;">A413</span> </div> <div style="display: flex; justify-content: space-between; font-size: 8px;"> <span>Kristinn Ragnarsson Kl. 120644.2669</span> <span></span> </div>	

Ska: 22.02.01 12:25:33  
 Pnt: 20.12.2019  
 Skrá: E:\Verkefni\16088IF-Stuðlaskarð 9-15\Haf16088IF-Stuðlaskarð 9-15\Haf10rea@krark.is.rvt