


**Snið 3**
1 : 50

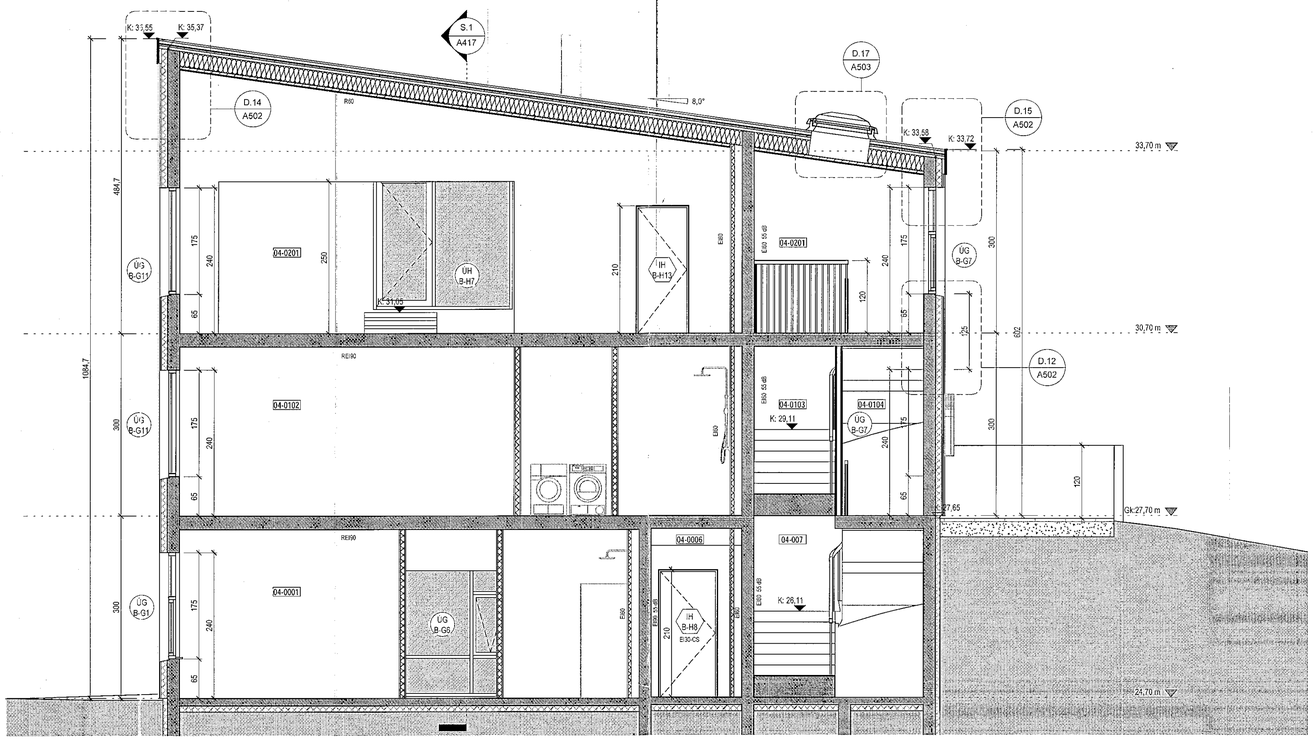


**Snið 4**
1 : 50

Samþykkt þann
08 APR 2020
Byggingarfulltrúinn í Hafnarfirði
F.h. Sigurður Steinar Jónsson

## Tákn

| | | |
|---|---|---|
| GN | = Gólfniðurfall | Brunatáknin |
| ÞN | = Þakniðurfall | |
| SN | = Svalaniðurfall | Veggir og hæðaskil |
| LR | = Loftræsting | EI60 |
| VLR | = Vélknúin loftræsting | EI90 |
| PK | = Póstkassar | A-EI60 |
| NL | = Neyðarljós | A-EI120 |
| BÚ | = Björgunarop | REI60 |
| R | = Reykskynjari | REI120 |
| HSL | = Handslökkvitæki | A-REIM120 |
| ÚT | = Merktur útgangur | |
| HV | = Hitaveita | |
| VV | = Vatnsveita | Hurðir |
| RR | = Rafmagnsveita | E30-CS |
| ÚK | = Útikrani | EI30-CS |
| DS | = Dyrasími | EI60-CS |
| BÚ | = Fellistigi við björgunarop | Gluggar |
| | = Brunaslanga | E30 |
| | = Stigleiðsla | |
| | = Stigleiðsla út | |
| | = Stjórnstöð brunaviðvörunarkerfis | |
| | = Inntak | |
| | = Bílastæði fyrir fatlaða | |
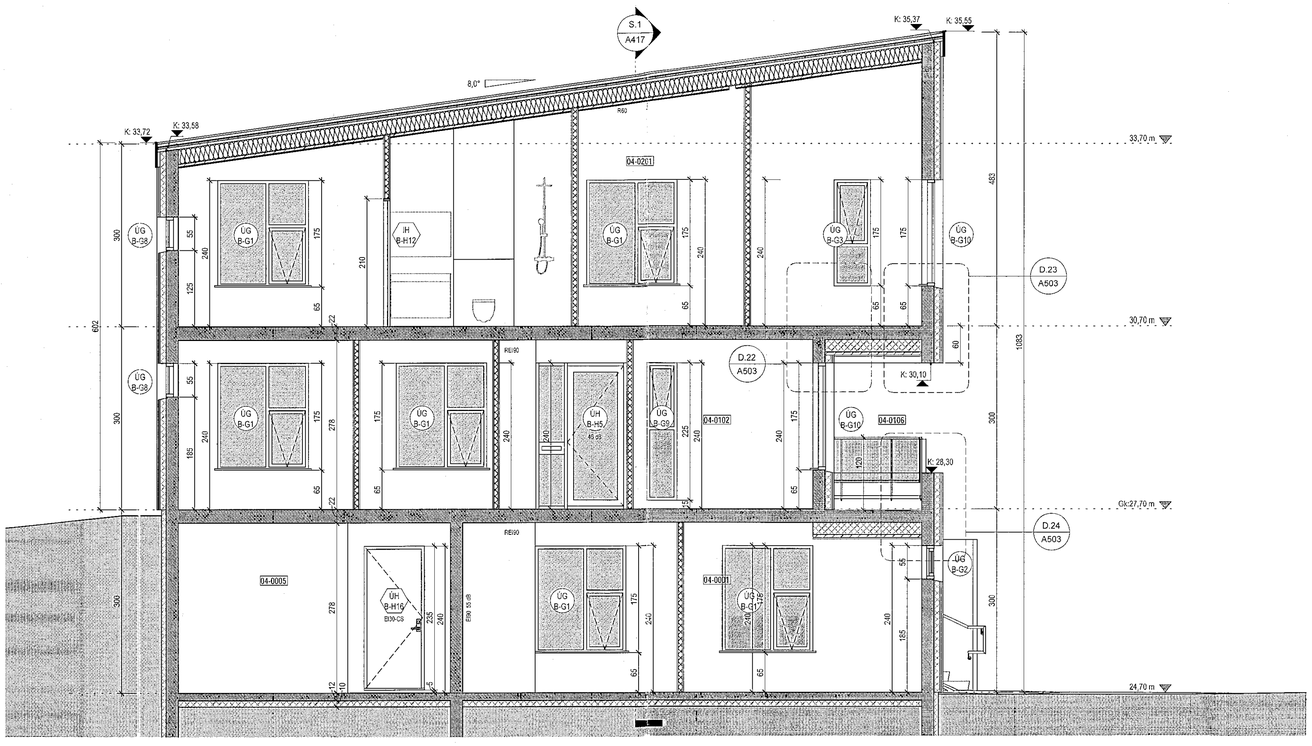
| Útg. | Dags. | Lýsing | Nafn |
|---|---|---|---|

1:50 0 0,5 1 1,5 2 2,5 m

KRark
Kristinn Ragnarsson arkitekt ehf.
Hlíðasmári 19 - 2.hæð . 201 Kópavogur . Ísland
S. 564.2255 . Fax. 544.4225
Kt. 581298.3589 . www.krark.is . krark@krark.is

# Stuðlaskarð 9-15
## Hafnarfjörður

| | |
|---|---|
| Landnúmer: 214654 | Staðgreinir: 1400-1-56600090 |

Fjölbýlishús

Nr.15-Mhl.04 Snið 3-4

Séruppdrættir

| | | | |
|---|---|---|---|
| Hönnun: | MS.RCM | Verknúmer: | 16088IF |
| Verkefnastjóri: | RCM | Mælikvarði: | |
| Teiknað: | MSR.AAA | Dagsetning: | 11.03.2019 |
| Yfirfarið: | LPM.MSR | Blað: | Útgáfa: |
| Samþykkt: Kristinn Ragnarsson Kt. 120944.2669 | | A418 | |

Copyright © KRark - Hönnuður áskilur sér allan rétt á teikningum - Fjölföldun er háð skriflegu samþykki

Plot: 20.12.2019
Save: 2.3.2020 12:12:18
Skrá: E:\Verkefni\16088IF-Stuðlaskarð 9-15 Haf\16088IF-Stuðlaskarð 9-15 Haf_lorena@krark.is.rvt