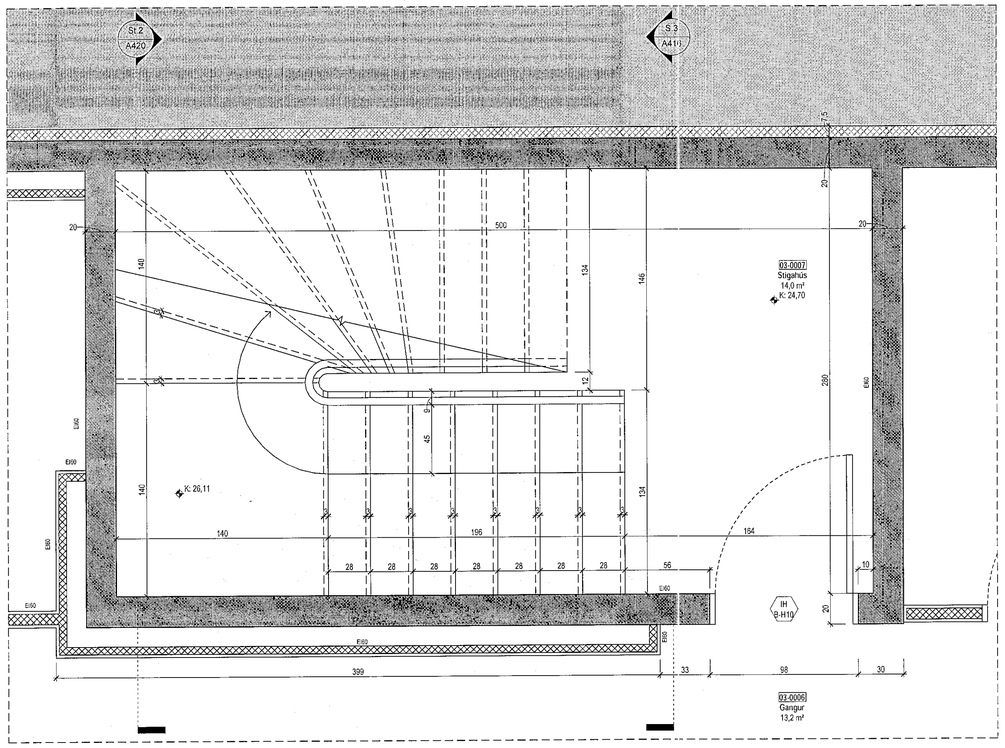

Mhl.03. Kjallari
1 : 20

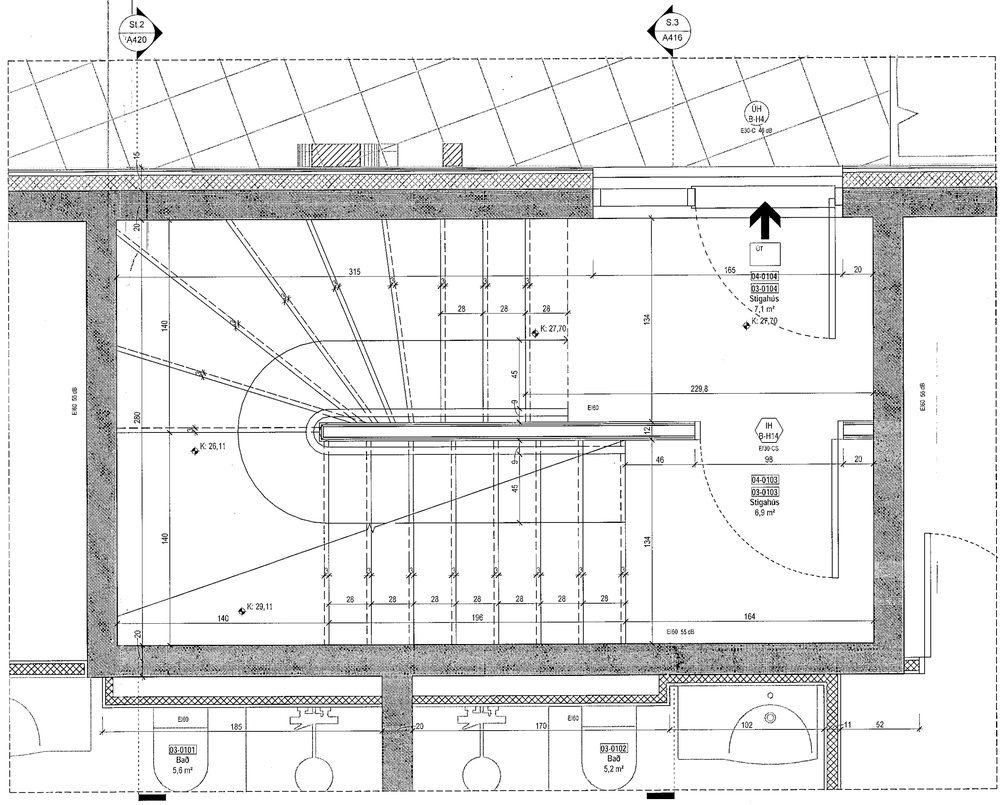

Mhl.03 og 04. Hæð 1
1 : 20

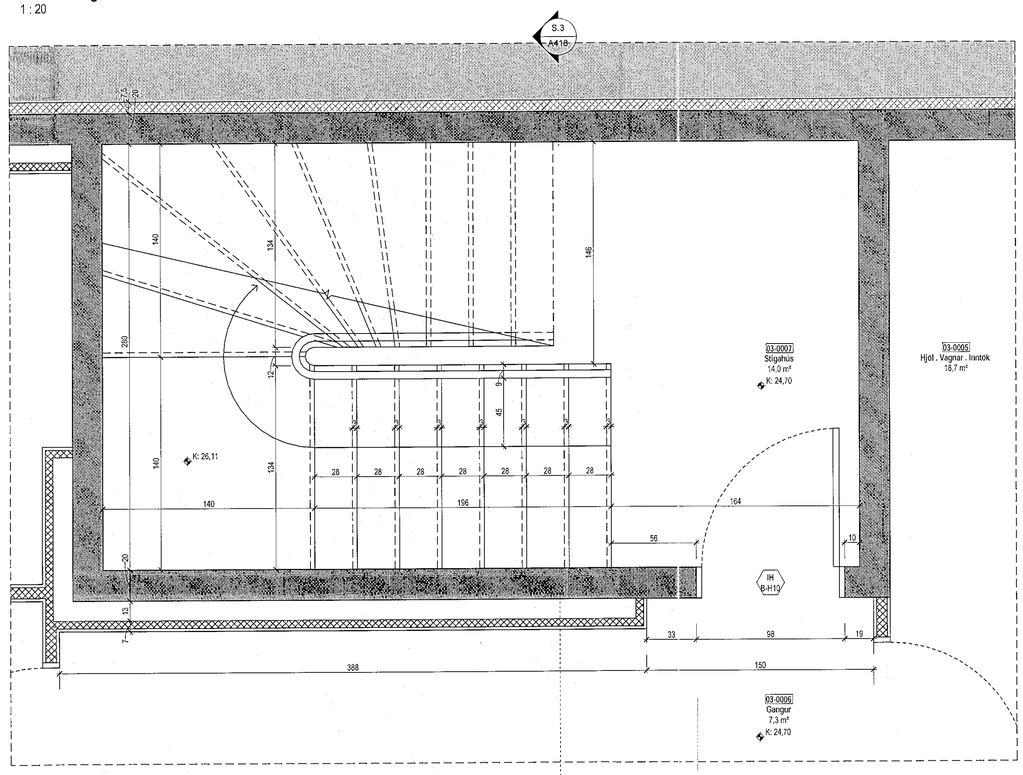

Mhl.04. Kjallari
1 : 20

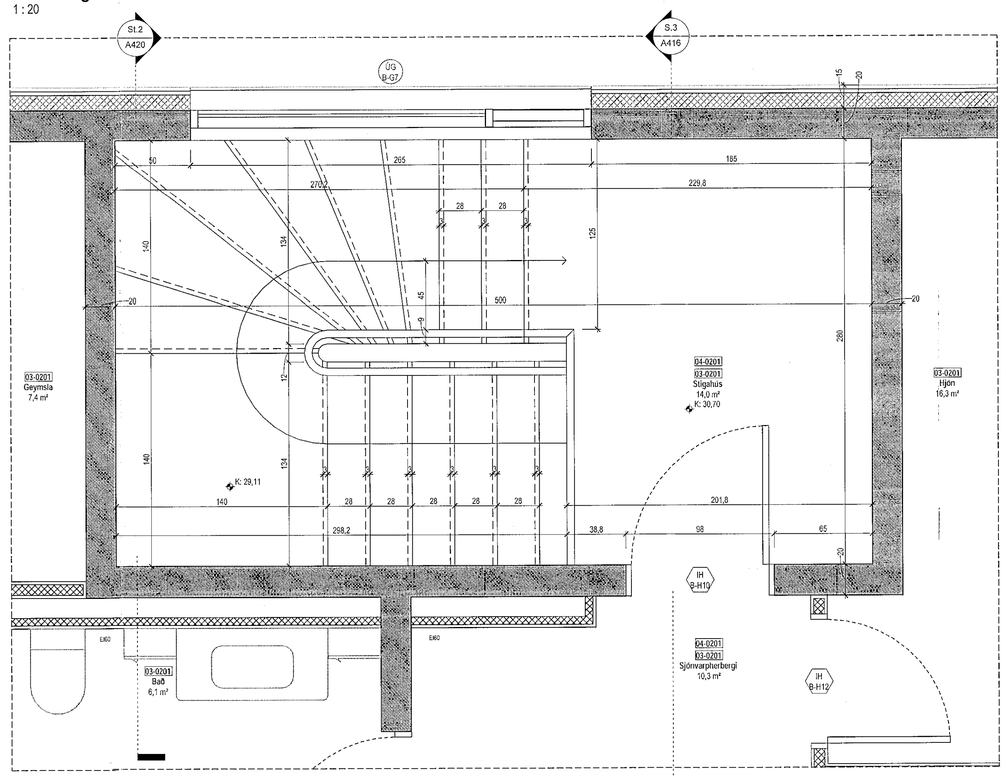

Mhl.03 og 04. Hæð 2
1 : 20

Sampykkt þann
08 APR 2020
Byggingarfulltrúinn í Hafnarfirði
F.h. Sigurður Steinar Jónsson

Tákn

GN	= Gólfniðurfall	Brunatákn
ÞN	= Þaknióurfall	
SN	= Svalaniðurfall	Veggir og hæðaskil
LR	= Loftræsting	EI60
VLR	= Vélknúin loftræsting	EI90
PK	= Póstkassar	A-EI60
NL	= Neyðarljós	A-EI120
BO	= Björgunarop	REI60
R	= Reykskynjari	REI120
HSL	= Handslökkvitæki	A-REIM120
ÚT	= Merktur útgangur	
HV	= Hitaveita	Hurðir
VV	= Vatnsveita	E30-CS
RR	= Rafmagnsveita	EI30-CS
ÚK	= Útikrani	EI60-CS
DS	= Dyrasími	
BO	= Fellistigi við björgunarop	Gluggar
	= Brunaslanga	E30
	= Stigleiðsla	
	= Stigleiðsla út	
	= Stjórnstöð brunaviðvörunarkerfis	
	= Inntak	
	= Bílastæði fyrir fatlaða	

Útg.	Dags.	Lýsing	Nafn

1:20 0 0,2 0,4 0,6 0,8 1 m

KRark
Kristinn Ragnarsson arkitekt ehf.
Hlíðasmári 19 - 2.hæð . 201 Kópavogur . Ísland
S. 564.2255 . Fax. 544.4225
Kt. 581298.3589 . www.krark.is . krark@krark.is

Stuðlaskarð 9-15

Hafnarfjörður

Landnúmer:	214654	Staðgreinir:	1400-1-56600090
Fjölbýlishús			

Nr.13-15-Mhl.03-04 Stigateikning. Grunmynd

Séruppdrættir

Hönnun:	MS.RCM	Verknúmer:	16088IF
Verkefnastjóri:	RCM	Mælikvarði:	
Teiknað:	MSR.AAA	Dagsetning:	11.03.2019
Yfirfarið:	LPM.MSR	Blað:	Útgáfa:
Samþykkt: Kristinn Ragnarsson Kt. 120944.2669		A419	

Copyright © KRark _ Hönnuður áskilur sér allan rétt á teikningum - Fjölfölduri er hað skriflegu samþykki

A1

Plot: 20.12.2019
Save: 2.3.2020 12:13:22
Skrá: E:\Verkefni\16088IF-Stuðlaskarð 9-15 Hafi\16088IF-Stuðlaskarð 9-15 Haf_lorena@krark.is.rvt