



Samþykkt þann  
03 APR 2020  
Byggingarfulltrúinn í Hafnarfirði  
F.h. Sigurður Steinar Jónsson

**Tákn**

GN	= Gólfurfarir	Brunatákn	
BN	= Baðrúfarir	Veggir og hæðskil	
SN	= Svalanúrfarir	ER0	
LR	= Loftrásing	ER90	
VLR	= Vekurinn loftrásing	ER90	
PK	= Pólkassar	A-E120	
NL	= Neyðarfjes	RE120	
BO	= Björgunarop	RE120	
R	= Reykskyrjeli	A-REIM120	
HSL	= Handspólvélakúli	Hurðir	
ÚT	= Merkbur úlgangur	E30-CS	
HV	= Hlávella	E100-CS	
VV	= Váknaveita	E100-CS	
RR	= Rátningsveita	E100-CS	
ÚK	= Úskran	Gluggar	
DS	= Dyrastíni	E30	
BO	= Felstigi við björgunarop		
BR	= Brunastarga		
ST	= Stigjéðla		
ST	= Stigjéðla út		
ST	= Stigjéðla brunavörðunarkerfis		
IN	= Inntak		
BI	= Bristaði lýri fátáða		

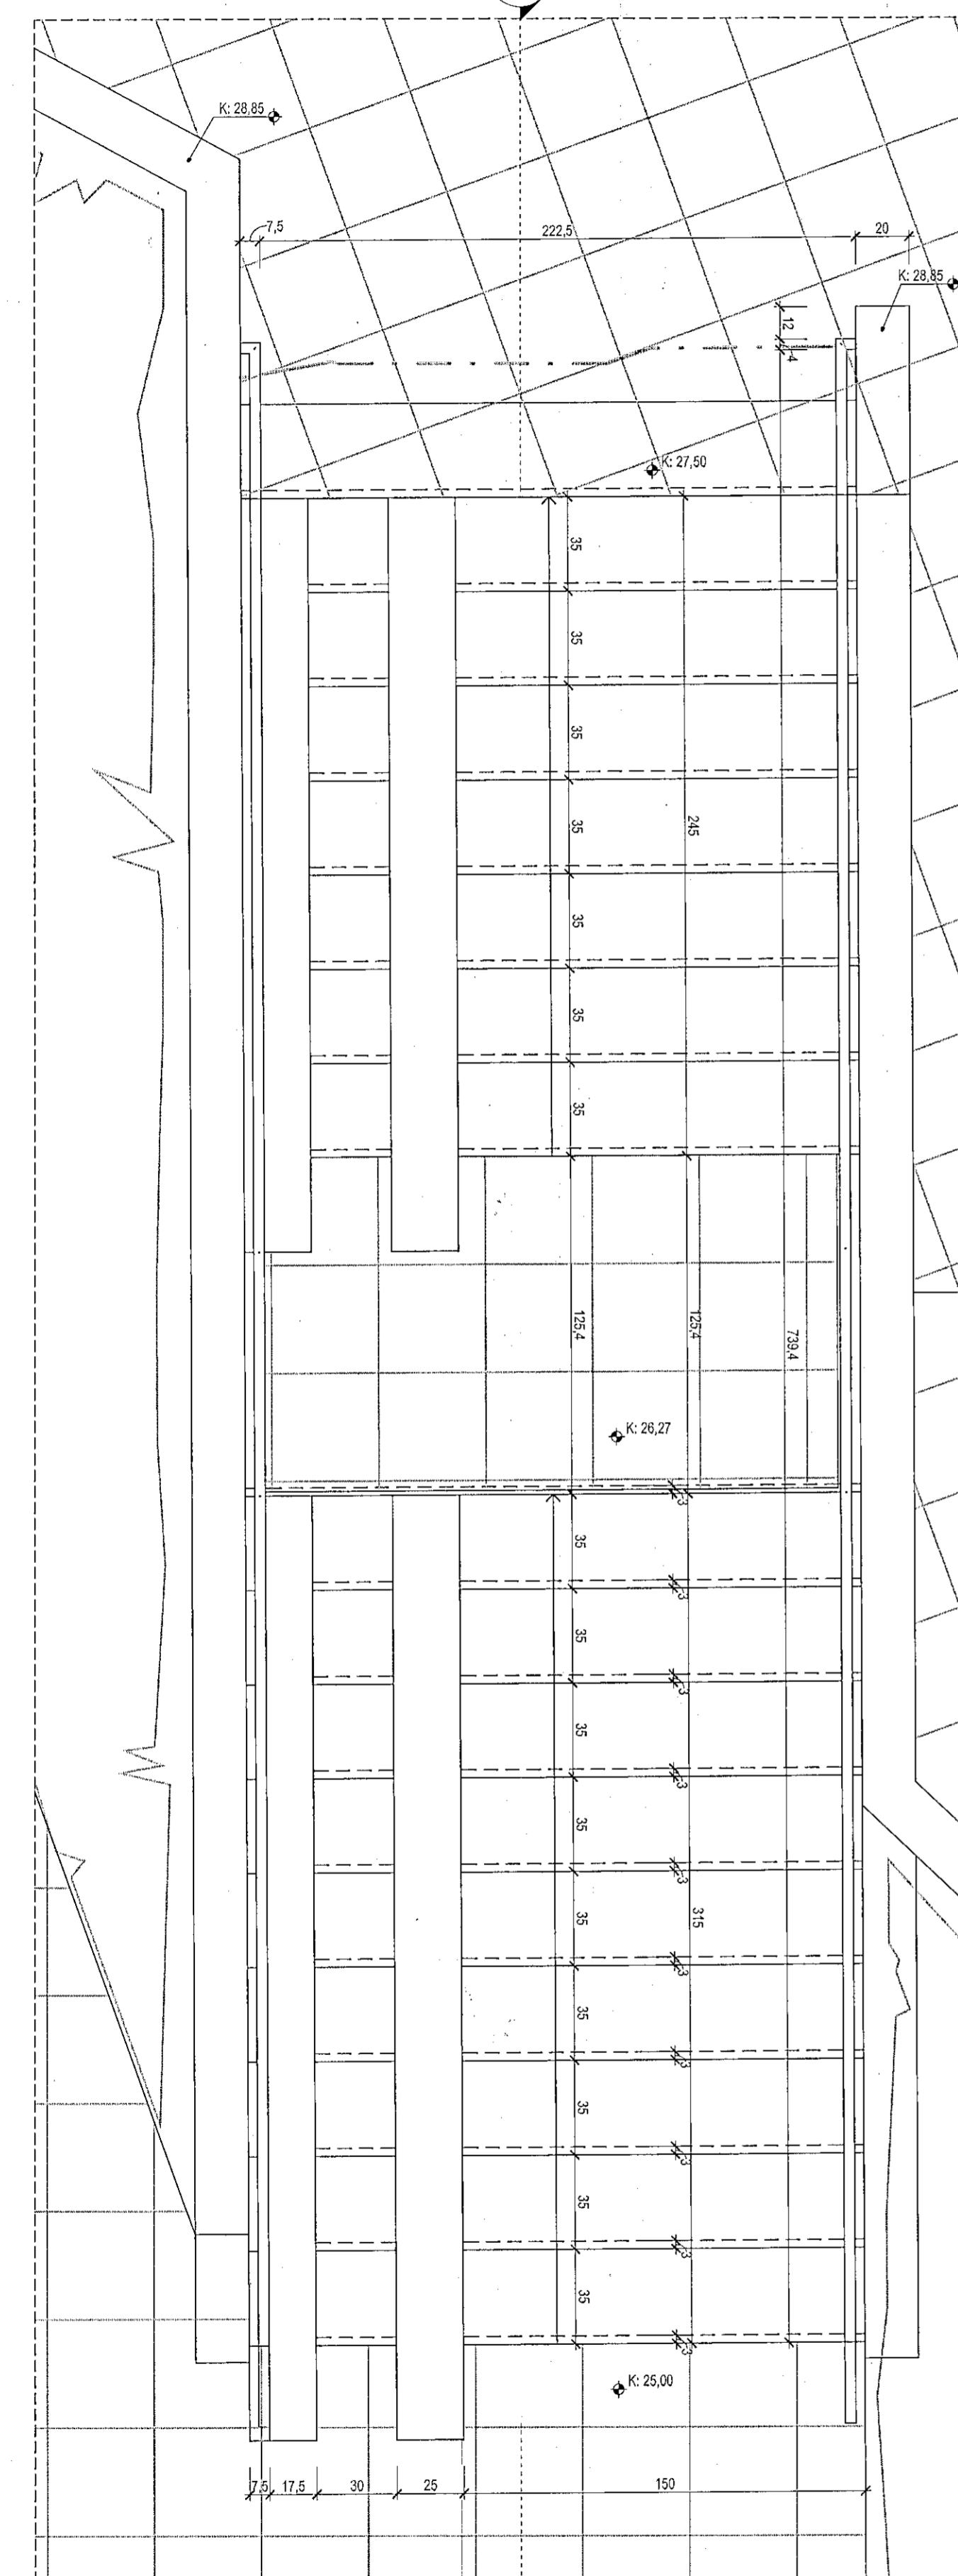


Úttröppur  
1:20

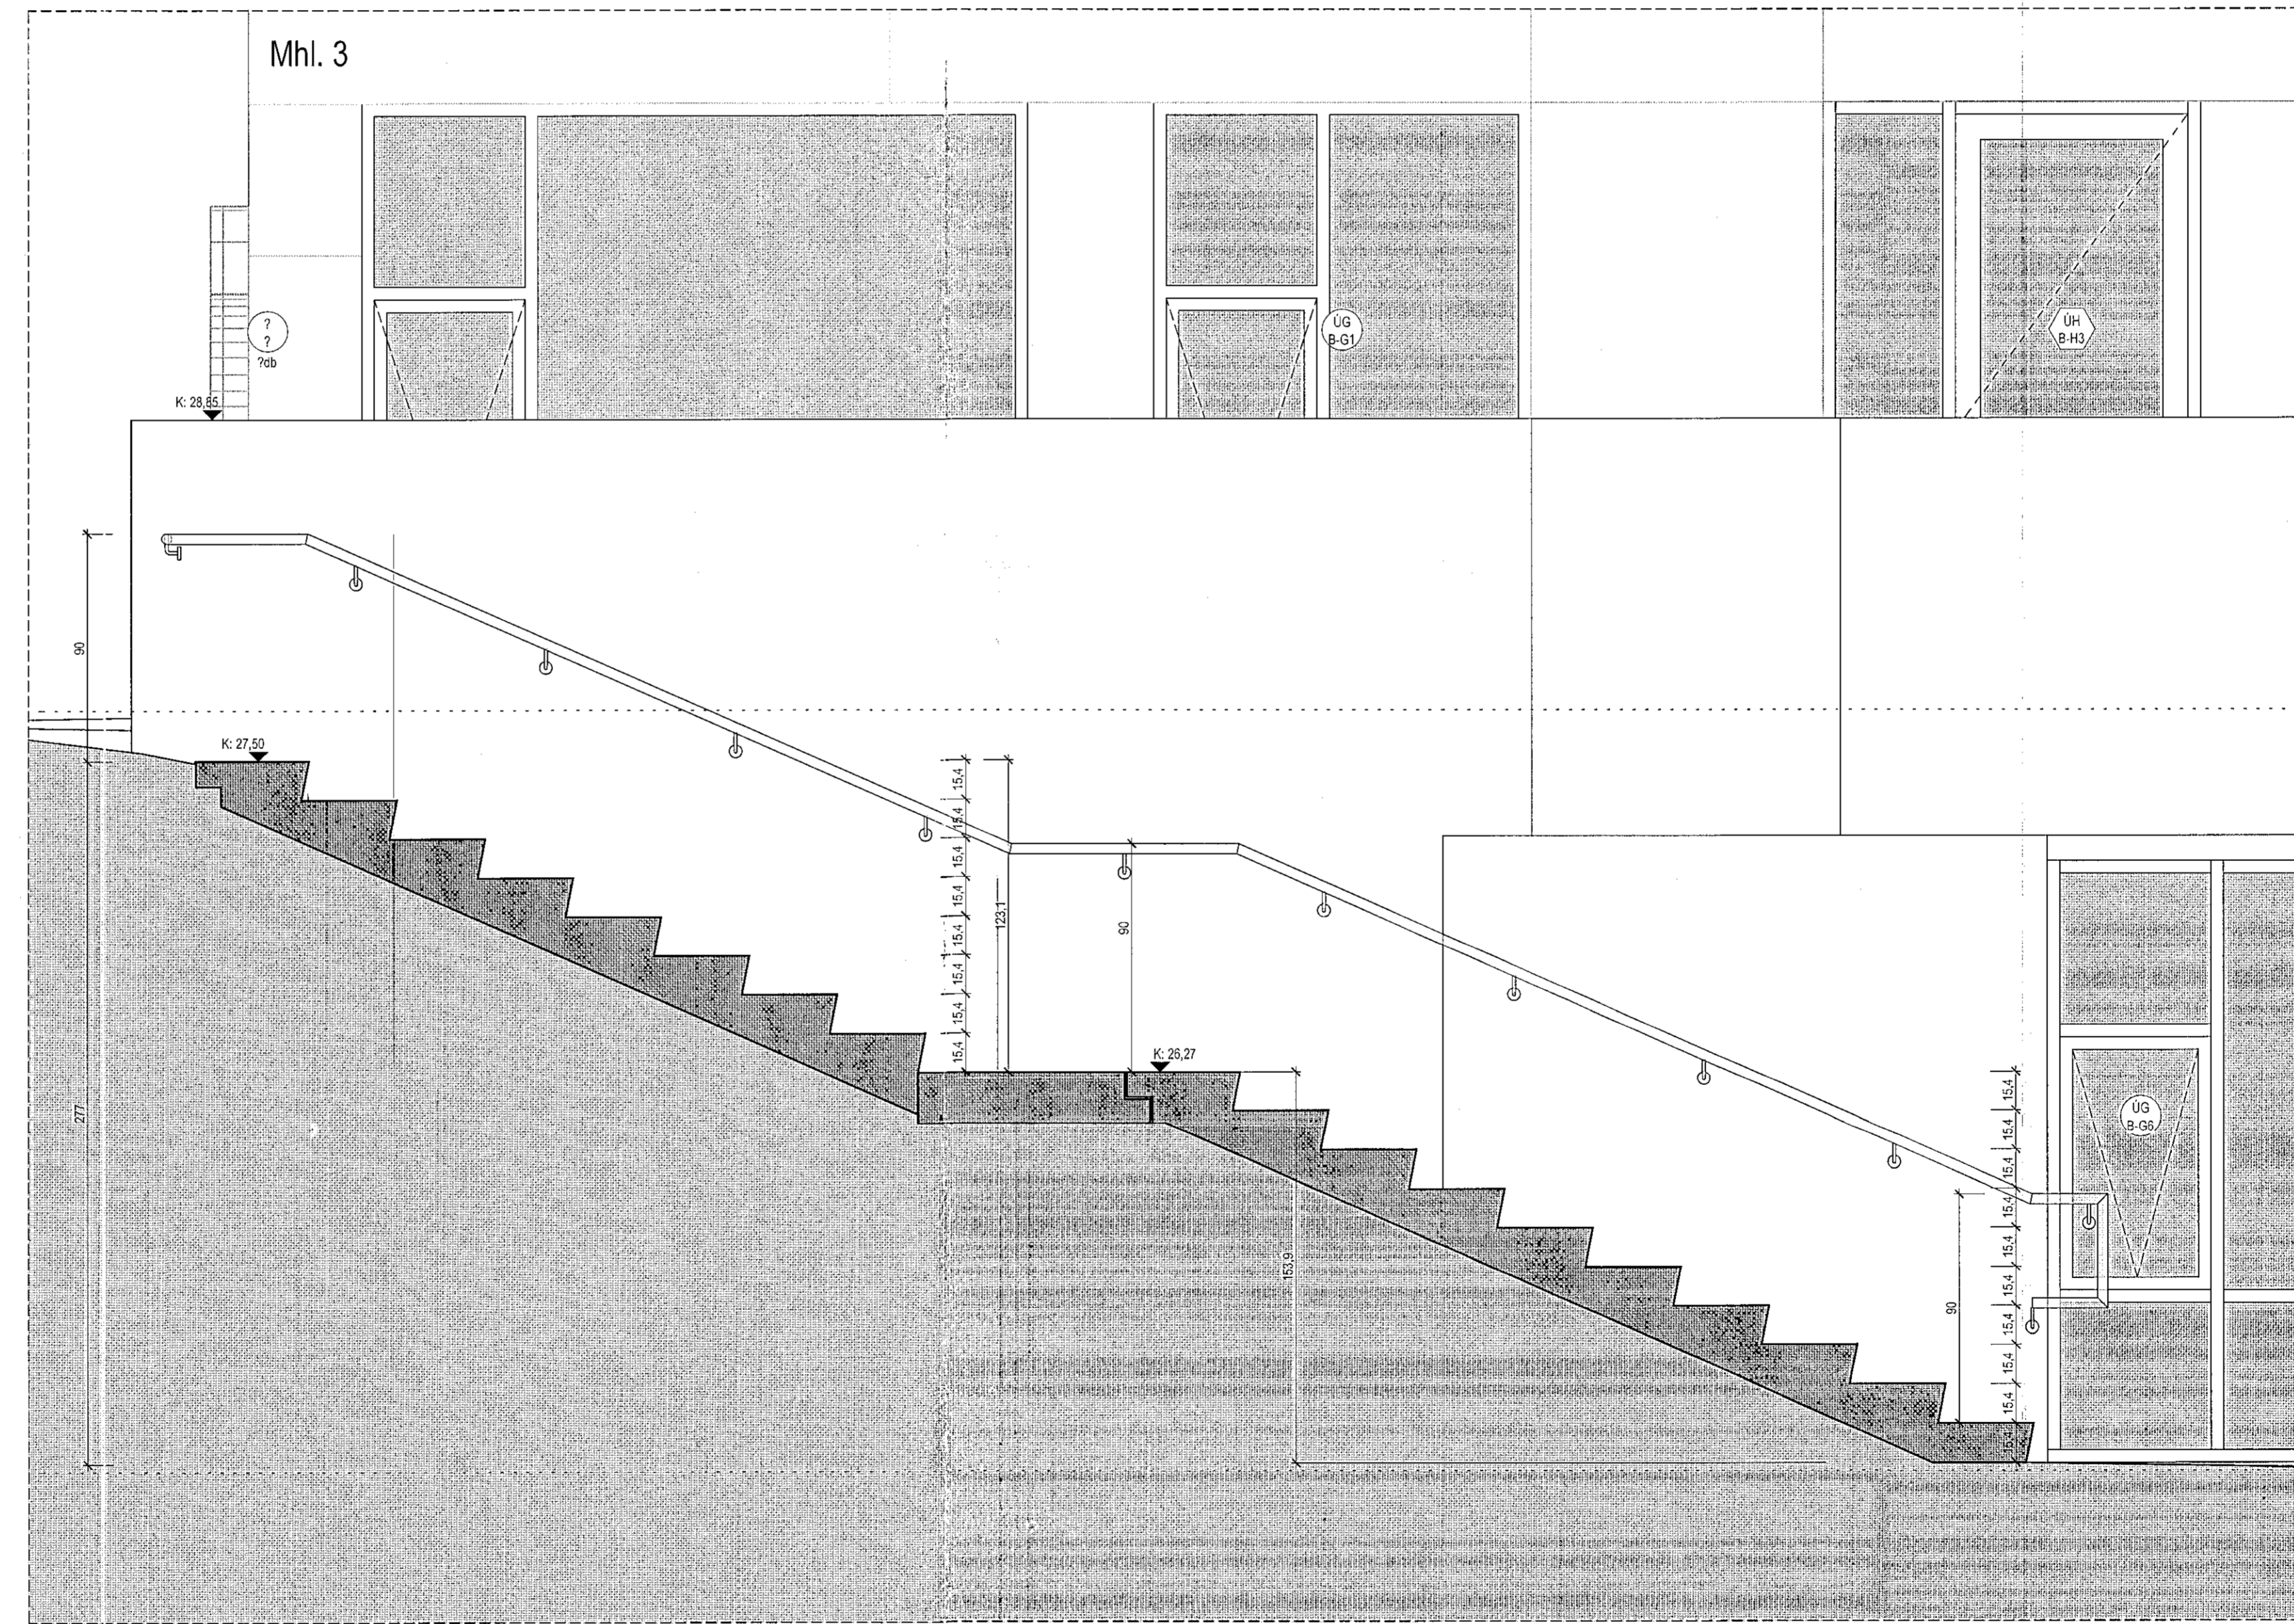

Úttröppur. Sníð  
1:20

Útg.	Dags.	Lýsing	Nafn
------	-------	--------	------

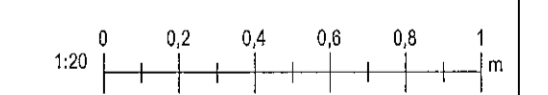

**KRark** Kristinn Ragnarsson arkitekt ehf.  
Hilöðsmári 19 - 2 hæð, 201 Kópavogur, Ísland  
Sí. 564.2255 - Fax. 544.4225  
Kl. 561298.3559 - www.krark.is - krark@krark.is

Stuðlaskarð 9-15  
Hafnarfjörður

Landnúmer: 214654 Staðgreinir: 1400-1-56800090  
Fjölbýlishús

Stigaleikning-Úttröppur. Grunnmynd og snið

Hönnun:	MS.RCM	Verknúmer:	16088/F
Verkefnastjóri:	RCM	Mælikvarði:	
Teiknað:	MSR.AAA	Dagsetning:	11.03.2019
Yfirfarir:	LPM.MSR	Bláð:	Útgafa:
Samþykkt:			
Kristinn Ragnarsson Kl. 120944.2659		A421	

Pnr: 20.12.2019  
Skr: 23.03.2020 12:13:23  
Skrá: E:\Verkefni\16088\F-Stuðlaskarð 9-15 Haf\16088\F-Stuðlaskarð 9-15 Haf\_Jorena@krark.is.rvt

Copyright © KRark. Hönnun og arkitektúr eru af hálfu KRark og eru skráð og höfð á réttindum KRark.