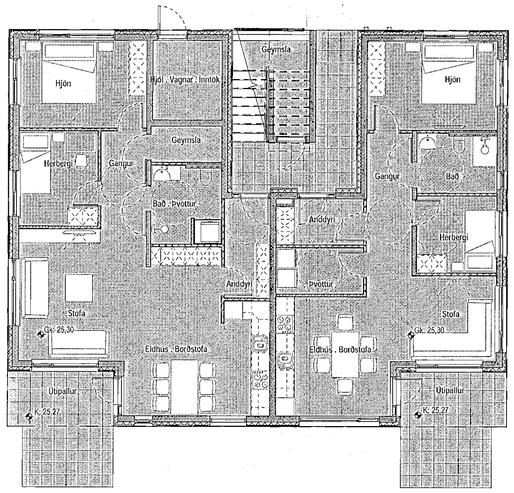

Grunnmynd 1. hæð
1 : 100

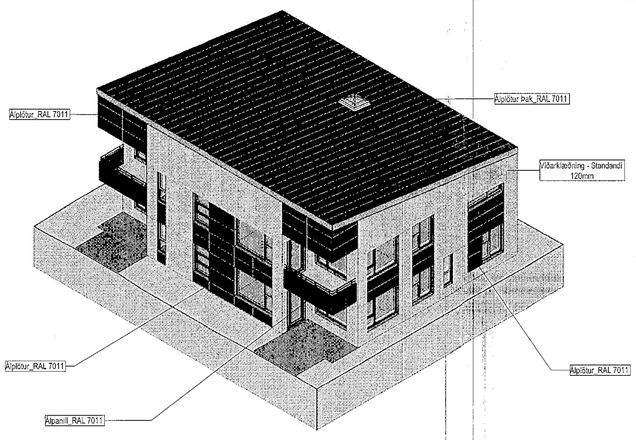

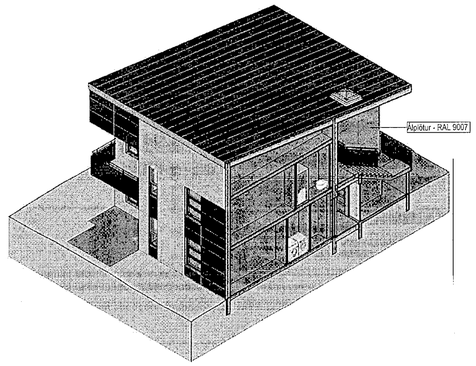

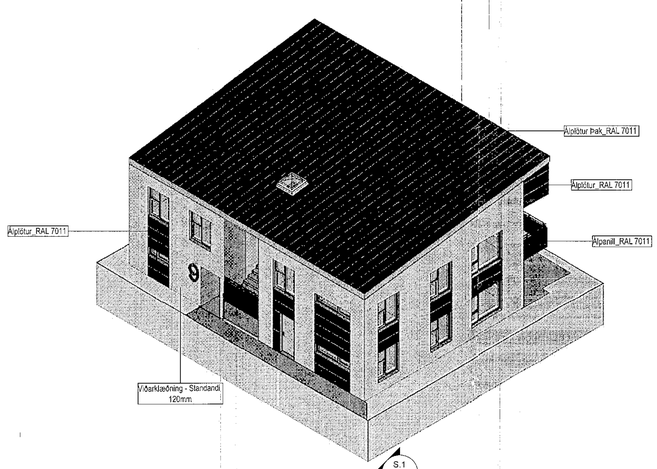

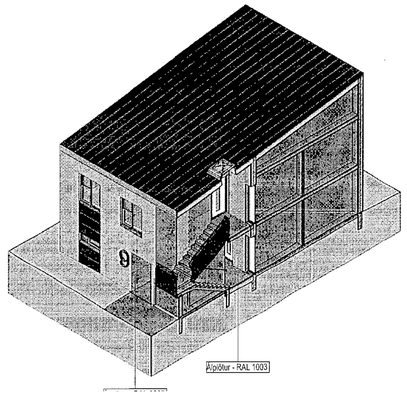

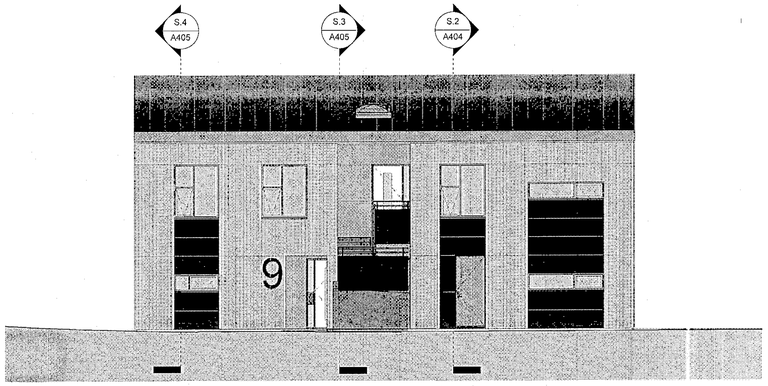

Mhl.1. Norður útlit
1 : 100

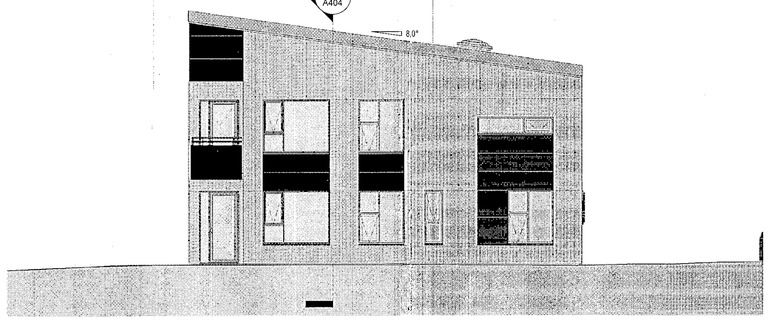

Mhl.1. Austur útlit
1 : 100

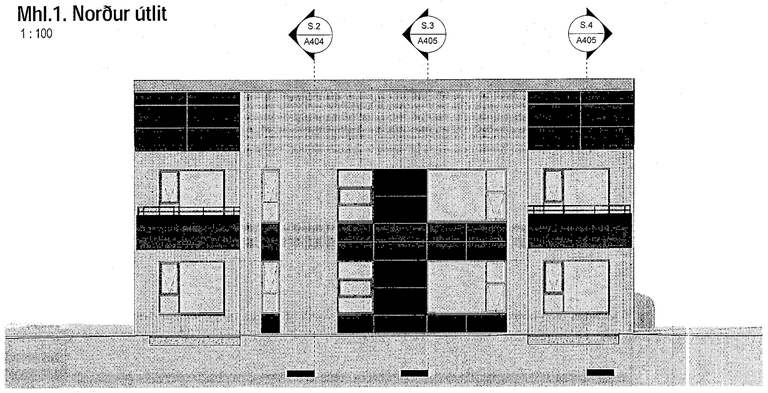

Mhl.1. Suður útlit
1 : 100

Mhl. 1. Vestur útlit
1 : 100

Samþykkt þann
03 APR 2020
Byggingarfulltrúinn í Hafnarfirði
F.h. Sigurður Steinar Jónsson

Tákn

GN	= Gólfniðurfall	Brunatákn
ÞN	= Þakniðurfall	
SN	= Svalaniðurfall	Veggir og hæðaskil
LR	= Loftræsting	EI60
VLR	= Vélknúin loftræsting	EI90
PK	= Póstkassar	A-EI60
NL	= Neyðarljós	A-EI120
BO	= Björgunarop	REI60
R	= Reykskynjari	REI120
HSL	= Handslökkvitæki	A-REIM120
ÚT	= Merktur útgangur	
HV	= Hitaveita	
VV	= Vatnsveita	Hurðir
RR	= Rafmagnsveita	EI30-CS
ÚK	= Útikrani	EI30-CS
DS	= Dyrasími	EI60-CS
BO	= Fellistigi við björgunarop	Gluggar
	= Brunaslanga	EI30
	= Stigleiðsla	
	= Stigleiðsla út	
	= Stjórnstöð brunaviðvörunarkerfis	
	= Inntak	
	= Bílastæði fyrir fatlaða	

Útg.	Dags.	Lýsing	Nafn

1:50 0 0,5 1 1,5 2 2,5 m

KRark
Kristinn Ragnarsson arkitekt ehf.
Hlíðasmári 19 - 2.hæð . 201 Kópavogur . Ísland
S. 564.2255 . Fax. 544.4225
Kt. 581298.3589 . www.krark.is . krark@krark.is

Stuðlaskarð 9-15
Hafnarfjörður

Landnúmer:	214654	Staðgreinir:	1400-1-56800090
Fjölbýlishús			

Nr.9 -Mhl.01 - Klæðning

Séruppdrættir

Hönnun:	MS.RCM	Verknúmer:	160881F
Verkefnastjóri:	RCM	Mælikvarði:	
Teiknað:	LPM.RCM	Dagsetning:	11.03.2019
Yfirfarið:	LPM.RCM	Blað:	Útgáfa:
Samþykkt: Kristinn Ragnarsson Kt. 120944.2669		A422	

Copyright © KRark . Hönnuður áskilur sér allan rétt á teikningum - Fjölföldun er háð skriflegu samþykki

Plot: 20.12.2019
Save: 2.3.2020 12:10:41
Skrá: E:\Verkefni\160881F-Stuðlaskarð 9-15 Haf\160881F-Stuðlaskarð 9-15 Haf_lorena@krark.is.rvt

A1