


Undirskrift hönnuðar aðaluppdráttar / samræmingarhönnuðar

Skýringar:


- Lagnir séu 3x1,5q huldar 16mm plastpípulögn
- Smáspennulagnir skulu vera 20mm plastpípur
- Málstraumur rofa og tengla sé 16A.
- Hæð á rofum sé 110cm, tenglar og smáspenna 20cm.
- Hæð á tenglum í vöruhúsi sé 110cm
- Hæð á spegilljósum á böðum sé 200cm.
- Lagnir í vöruhúshluta eru strenglagnir á strengstigum/netstigum með netstigum og álfröralögnum niður vegg
- Staðsetningar á léttum veggjum mælast af arkitektateikningum.
- Nákvæmar staðsetningar á tenglum í vöruhúsi ákveðast í samráði við eiganda og samræmingarhönnuð.
- Öll mál miðast við fullfrágengin gólf og á miðja dós.
- Nema annars sé getið.

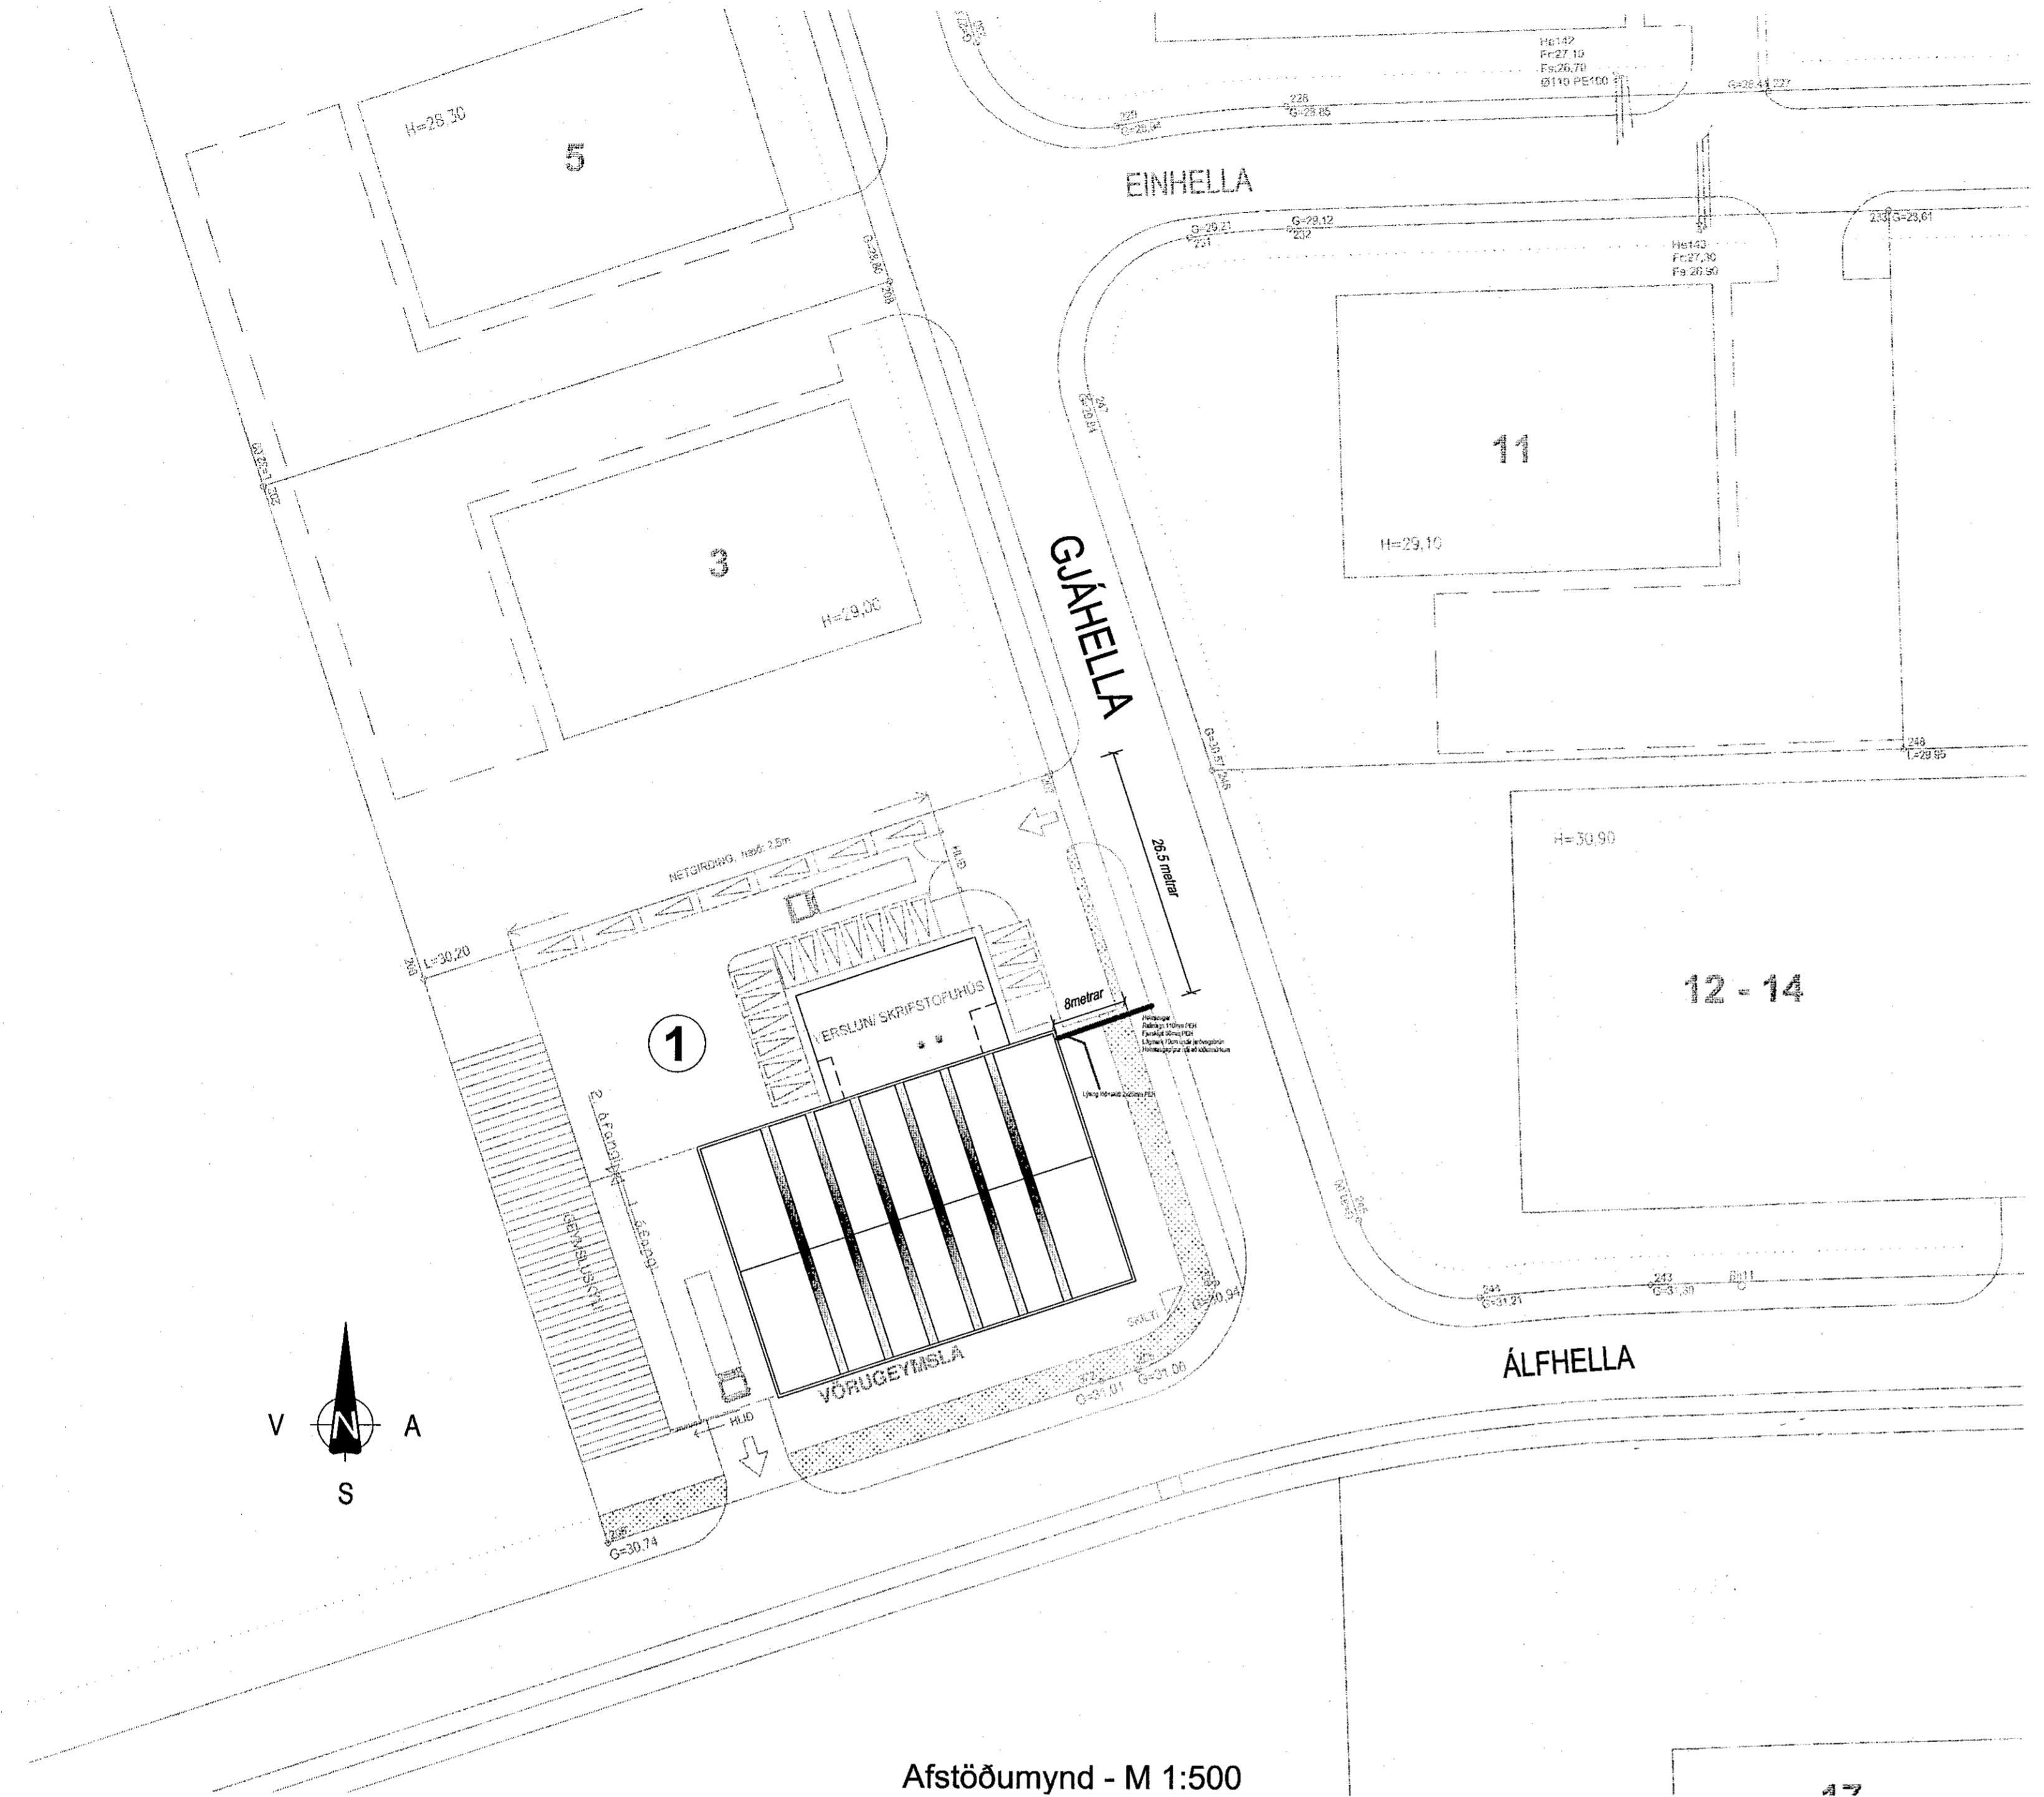


Afstöðumynd - M 1:500

<p>ROFAR</p> <ul style="list-style-type: none"> EINPÓLAROFI SAMROFI KROSSROFI LJÓSDEYFIR PRÝSTIROFI HREYFISKYNNARI 	<p>LJÓS</p> <ul style="list-style-type: none"> LJÓS-ALMENN TÁKN LJÓS-HALOGEN / LED LJÓS VEGGLJÓS DÓS-ALM.TÁKN VEGDÓS 	<p>TENGLAR</p> <ul style="list-style-type: none"> JARÐBUNDINN TENGILL FJARSKIPTAT.-ALM.TÁKN 	<p>ÝMISLEGT</p> <ul style="list-style-type: none"> BJALLA NEYÐARLJÓSGJAFI REYKSKYNNARI SPENNIR MED ADSKILDUM VÖFUM DYRASÍMI Hlástíllir Jarðtenging / spennuöflun Sögullaseng 	<p>LAGNIR MILLI HÆDA</p> <ul style="list-style-type: none"> LAGNIR FARA UPP LAGNIR FARA NIÐUR LAGNIR FARA Í GEGN
---	--	--	---	--


Rafmagnshelmtaug 110mm PEH
Lýsing á lóð og skilið 2x25mm PEH
Fjárskipti 50mm PEH
Lágmark 70cm undir jarðveggsbrún
Heimtaugarpípur náir að lóðarmörkum

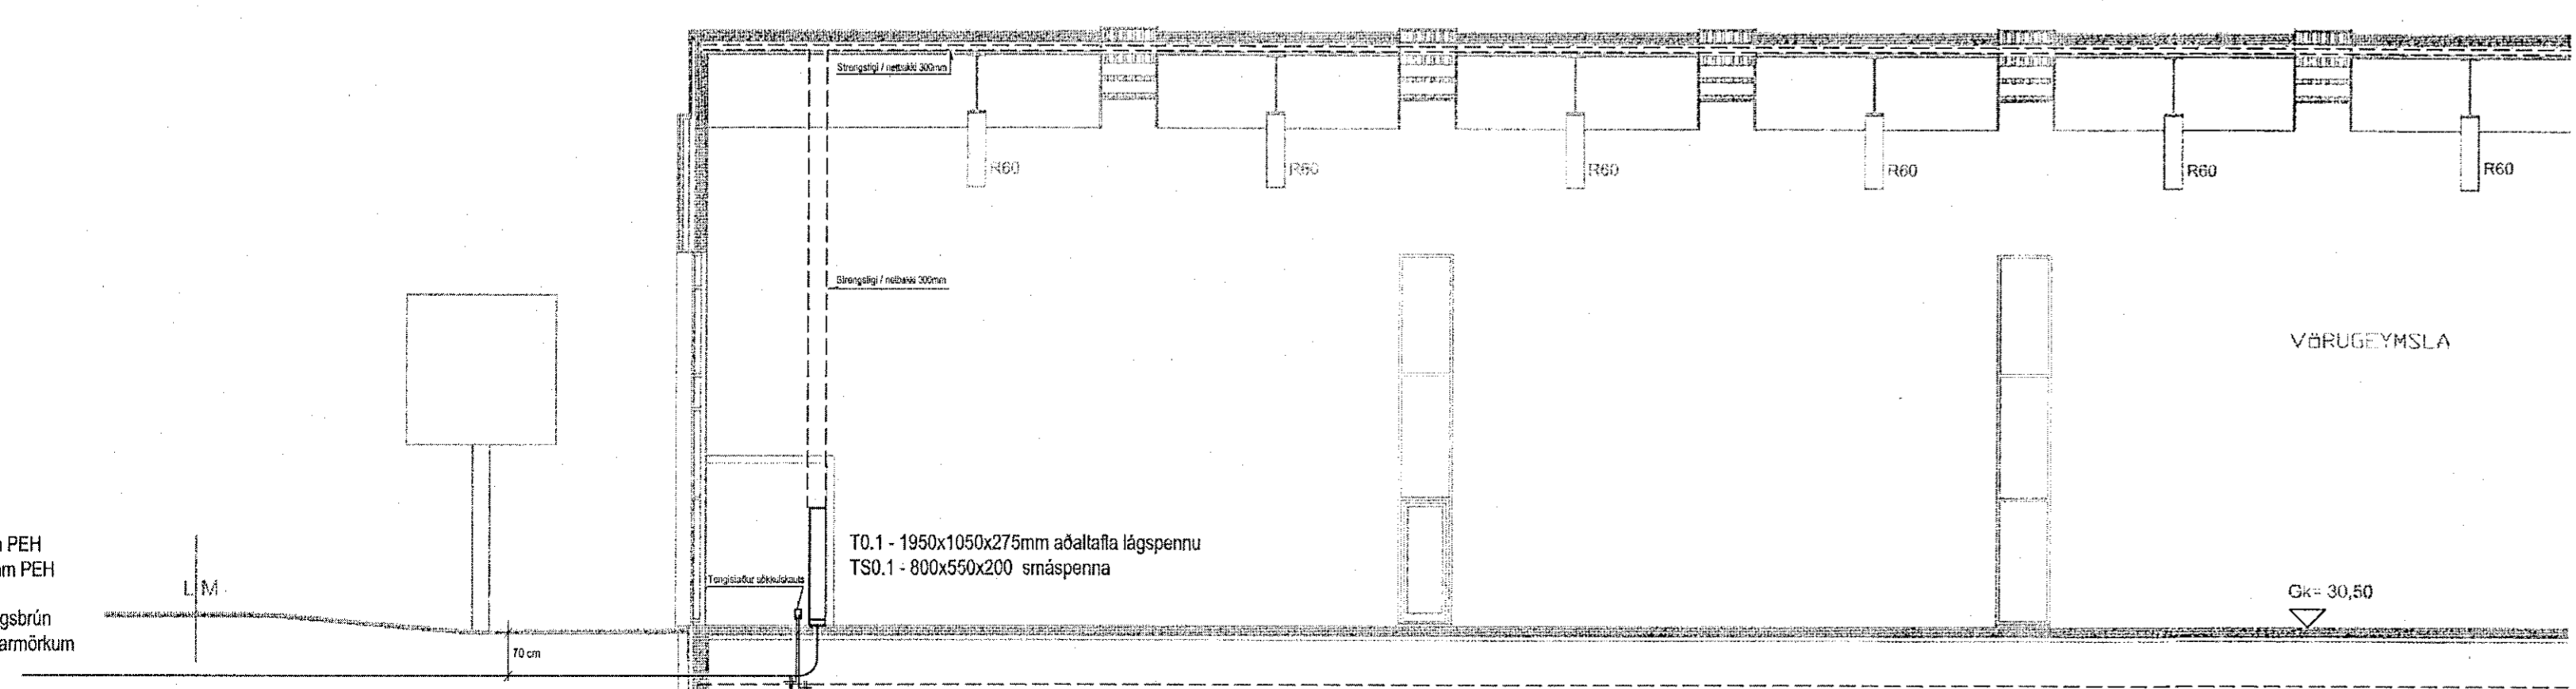

SNÍÐ um inntak - M 1:100

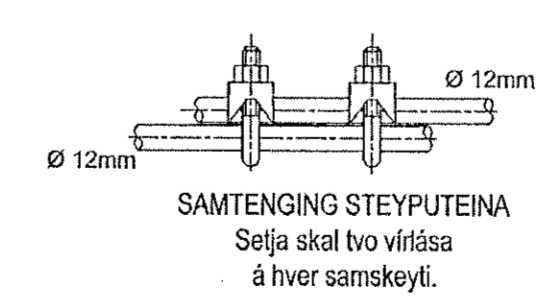

Tengja skal saman tvö neðstu járin í sökkulveggjum allan úthringinn og að upptaki í tengibox. Í raðhús, parhús og hlíðstæð hús er leyfilegt að tengja sameiginlegan úthring en tengibox og tenging verði við hverja helmtaug. Heimilt er að sjóða tengingar sökkulskauts að því tilskildu að stálið sé suðuhæft og suðumaður hafi réttindi til suðu.

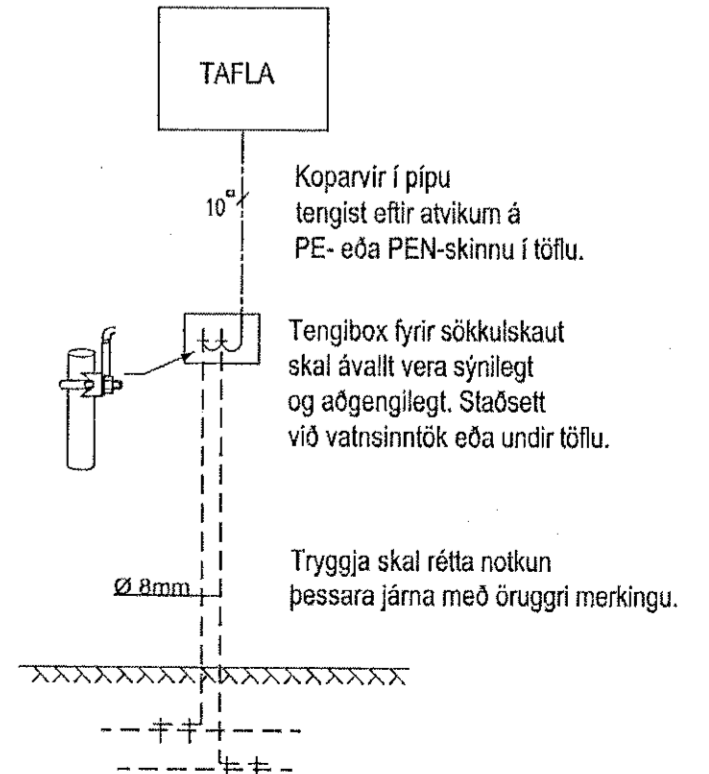

7.4.2020

Verkefni Gjáhella 1 1.áfangi (vöruhúsi) 221 Hafnarfjörður	
Lýsing Afstöðumynd, snið og skýringar Rafilögn Lág- og smáspenna Skýringar	
Dags	Kvarði
April 2020	1/100 1/500 blað A1
Hönnuður	Teiknað
GV	GV
Blað	Verknúmer
1 af 4	2003-305
Gunnar Viggósson kt: 010564-3449 Lögiltur rafagnahönnuður Suðurlás 28 110 Reykjavík Sími : 822-2855 e-mail: vigggo@simnet.is Undirskrift:	