



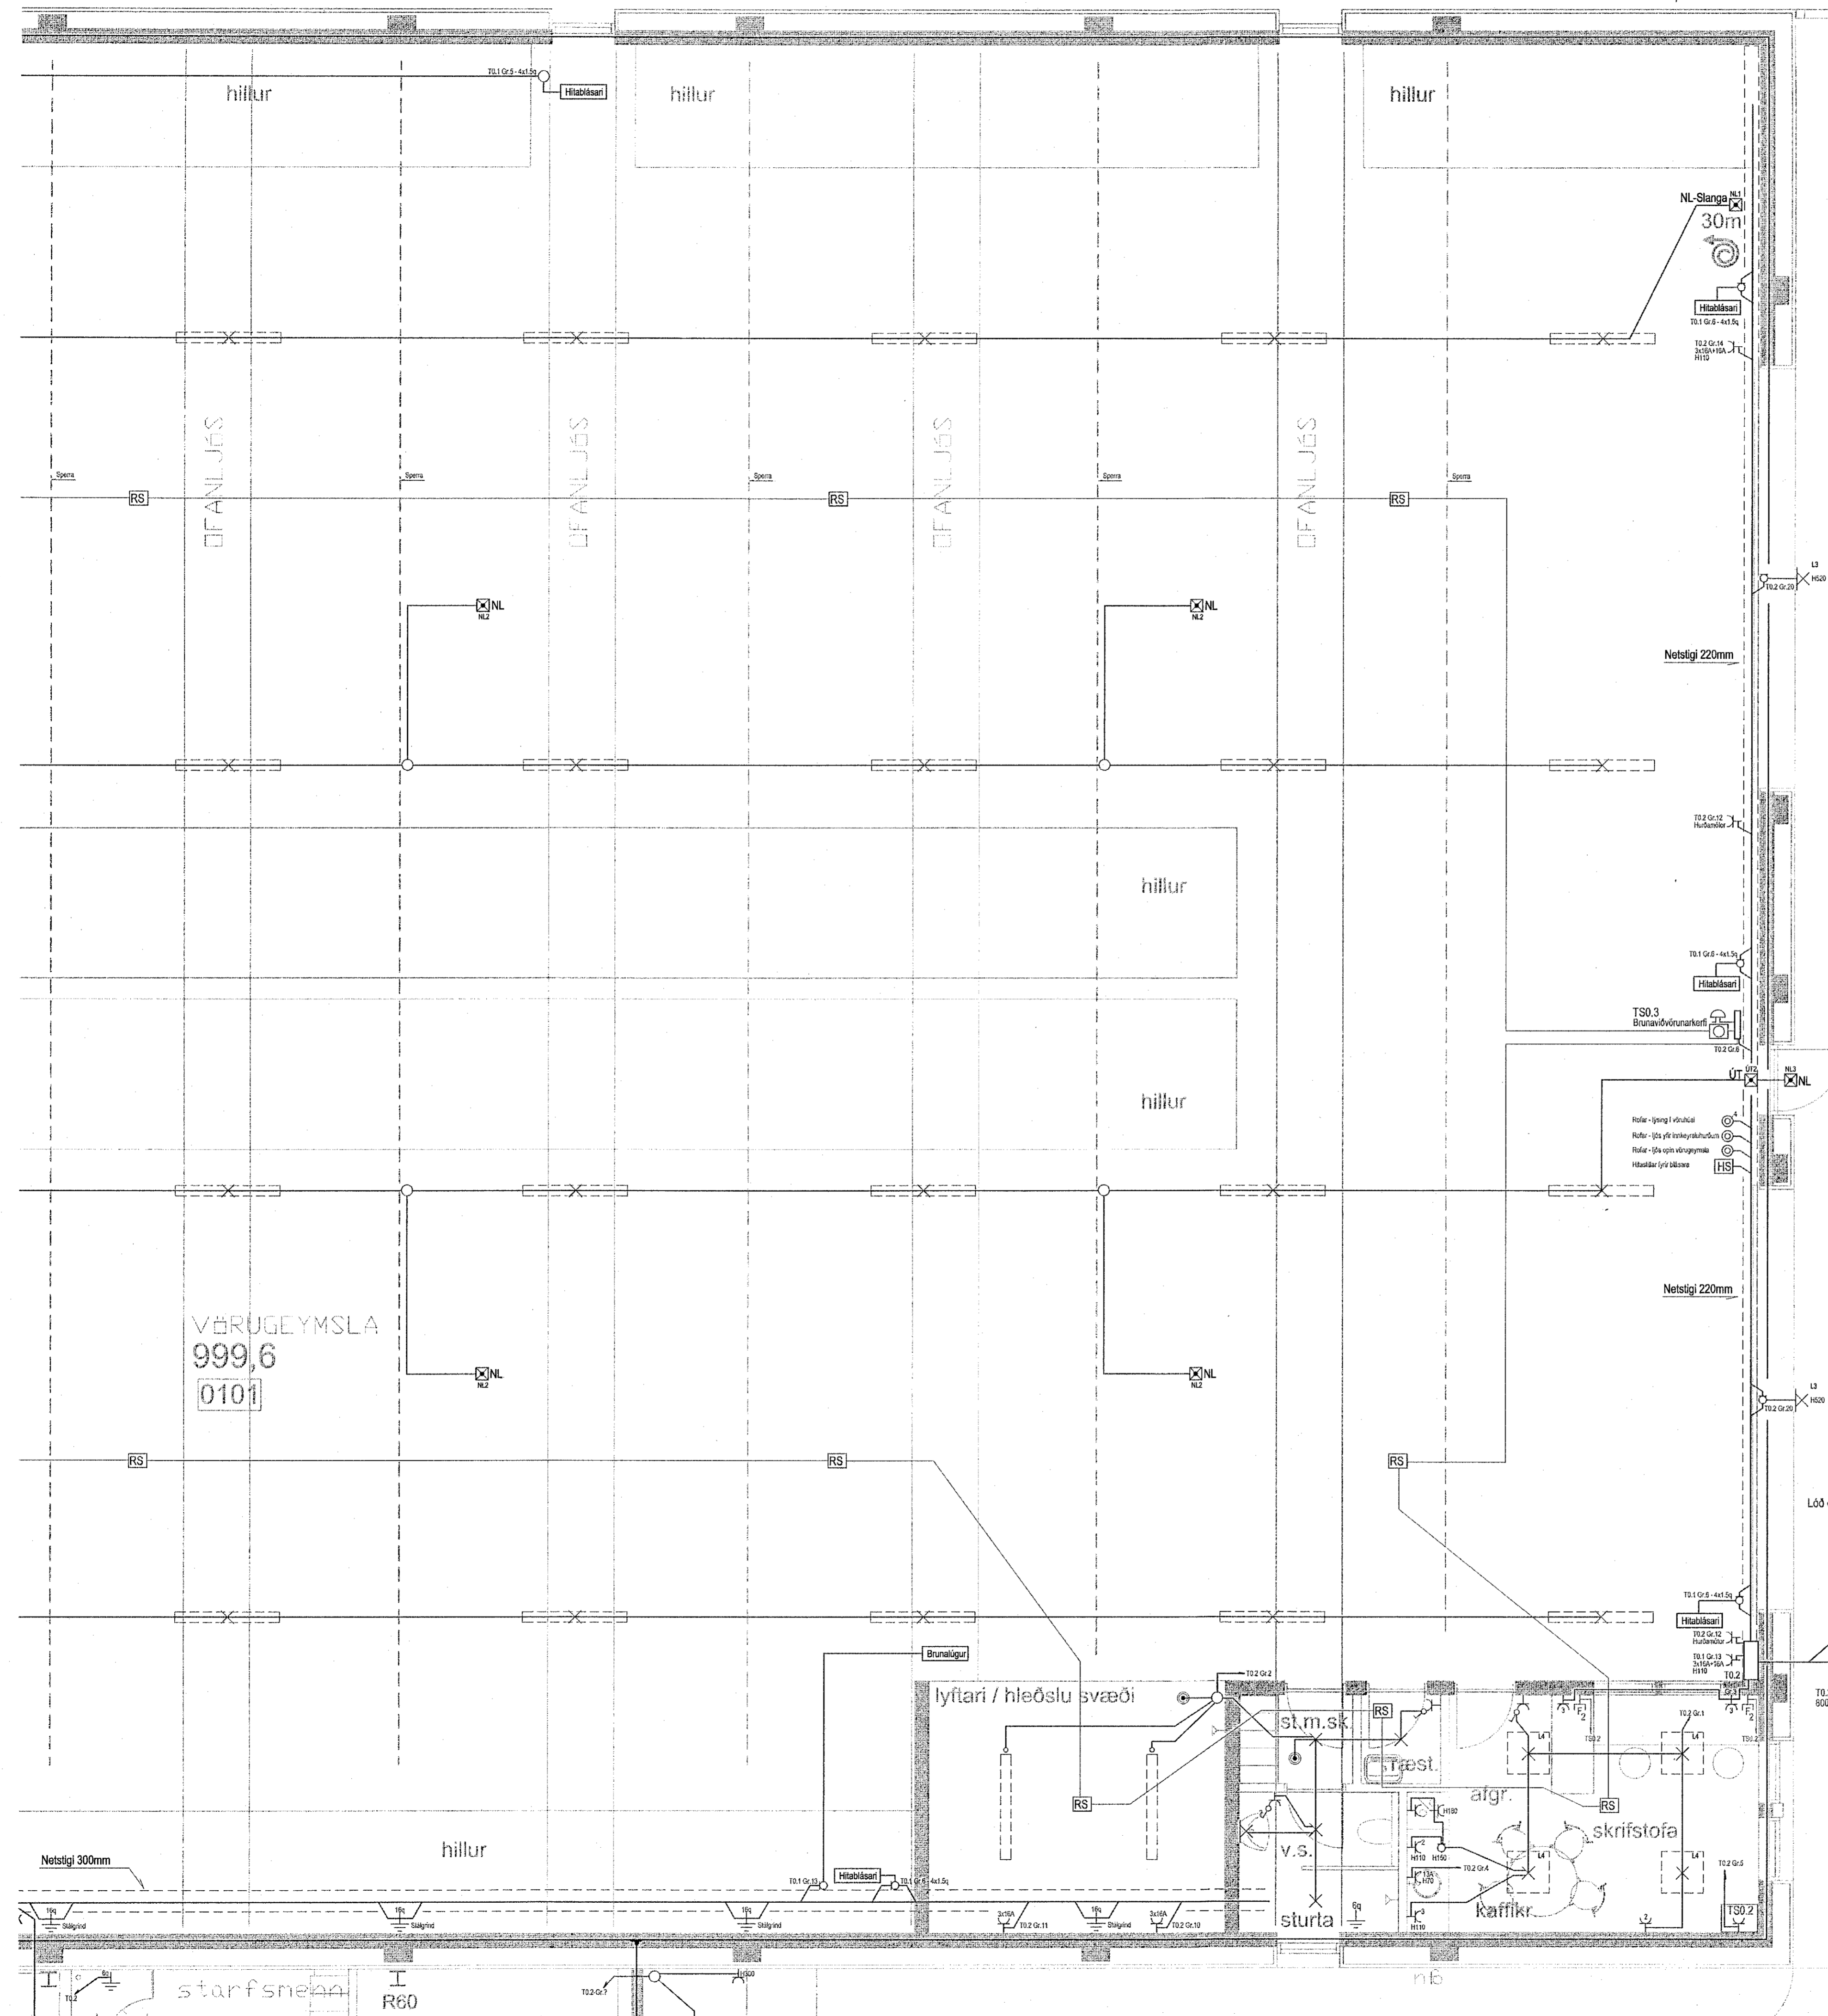

Undirskrift hönnuðar aðaluppdráttá / samræmingarhönnuðar

# LYKILMYND

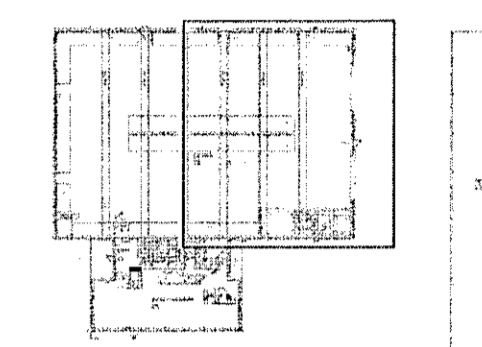

- L1 - Ísnarljós 9500lm 60W 840 (LENA Industry)
  - L2 - Rakþétt ljós 7700lm 53W 840 (MODUS FL7000)
  - L3 - Flóðljós 21000lm (DISANO Cripto)
  - L4 - Ljós 600x600 3800lm 32W (MODUS UQ)
  - ÚT1 - Útljós 25m (AWEX EXIT S)
  - ÚT2 - Útljós 30m (AWEX EXIT L)
  - NL1 - Neyðarljós 330lm (AWEX HWM 3W)
  - NL2 - Neyðarljós 320lm (AWEX HWP 6W)
  - NL3 - Neyðarljós 330lm -25°C (AWEX HWM 3W)
- RS Reykskýrnari  
 H Handbrunaboði H130  
 B Bjalla H230

*J.H. 2020*

Verkefni  
 Gjáhella 1  
 1.áfangi (vöruhús)  
 221 Hafnarfjörður  
 Lýsing  
 Grunnmynd 1.hæð - hluti B  
 Raftegn  
 Lág- og smáspenna  
 Skýringar

Dags	Kvartí	
April 2020	1/50	blað A1
Hönnuður	Teiknað	
GV	GV	
Blað	Verknúmer	
3 af 4	2003-305	

Gunnar Viggósson kt: 010564-3449  
 Löggiltur raftegnhönnuður  
 Suðurláti 28 110 Reykjavík  
 Sími : 822-2855 e-mail: gvigo@simnet.is  
 Undirskrift: *Gunnar Viggósson*