
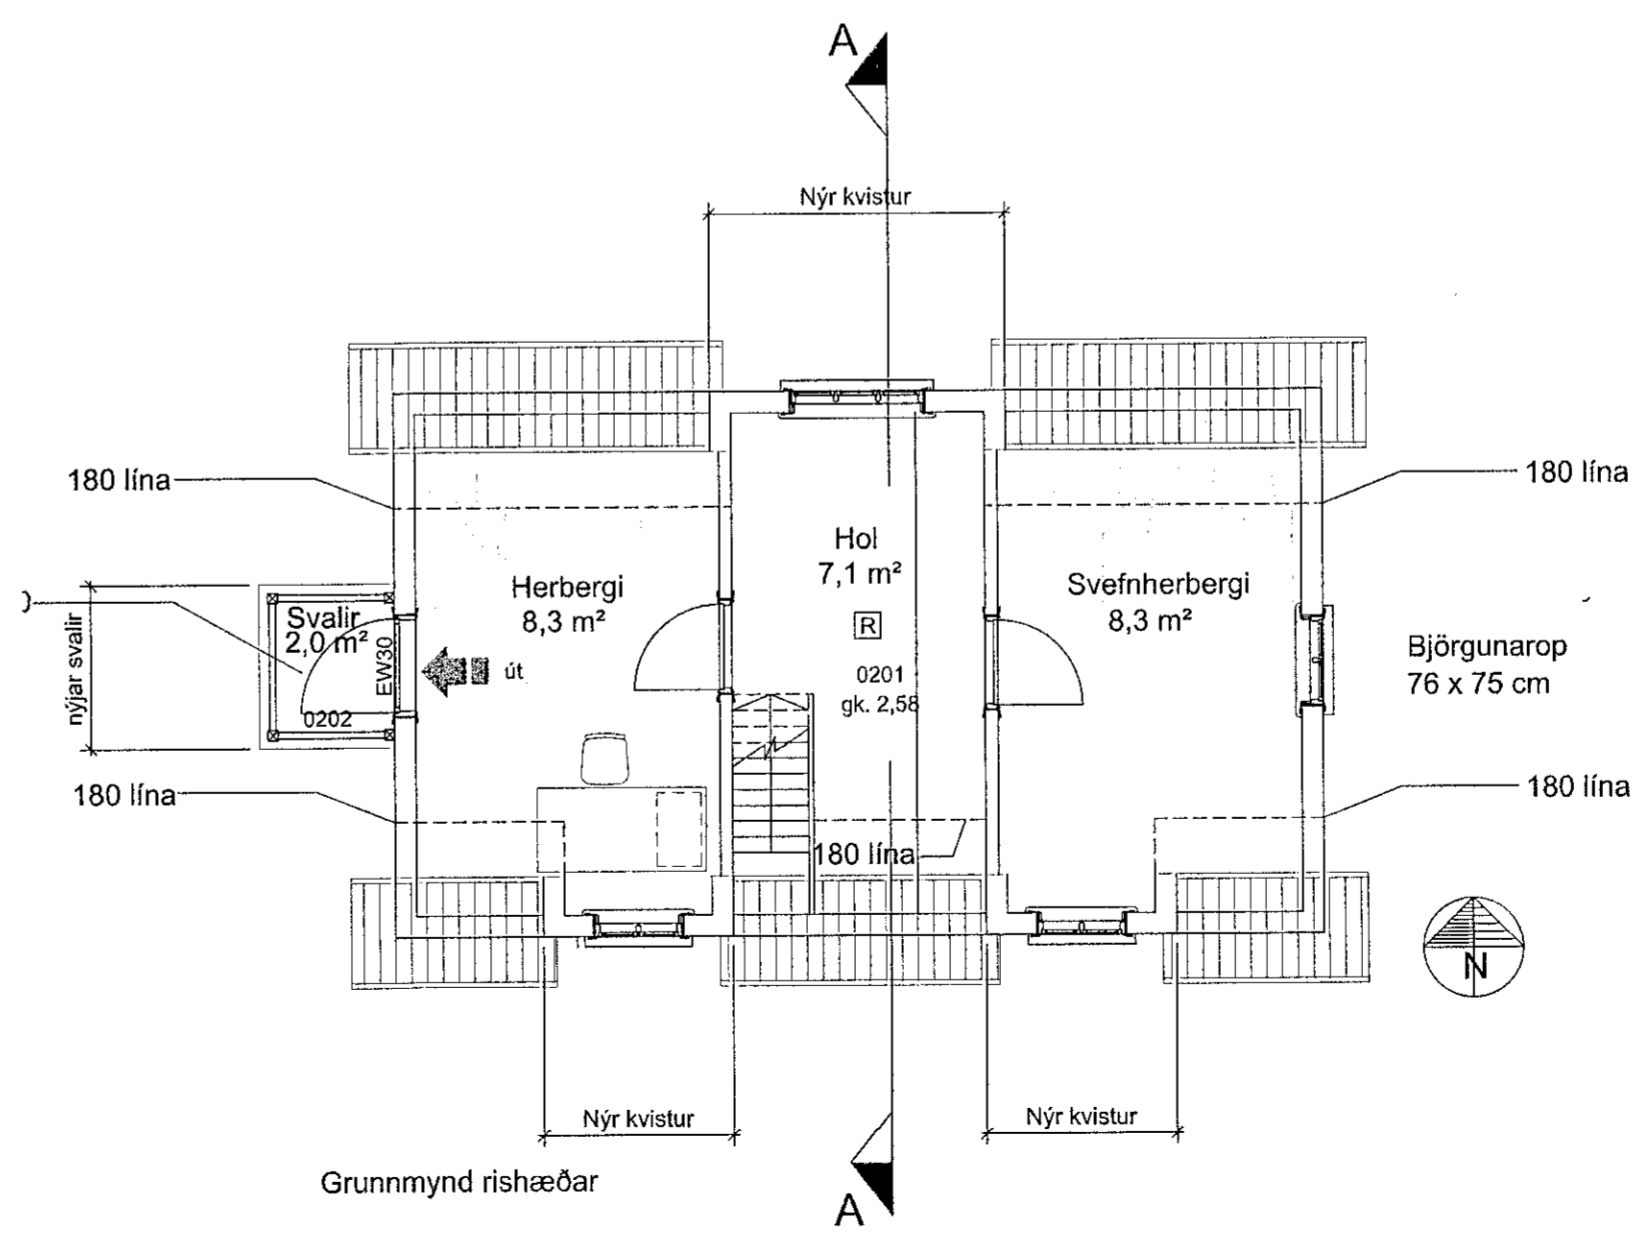
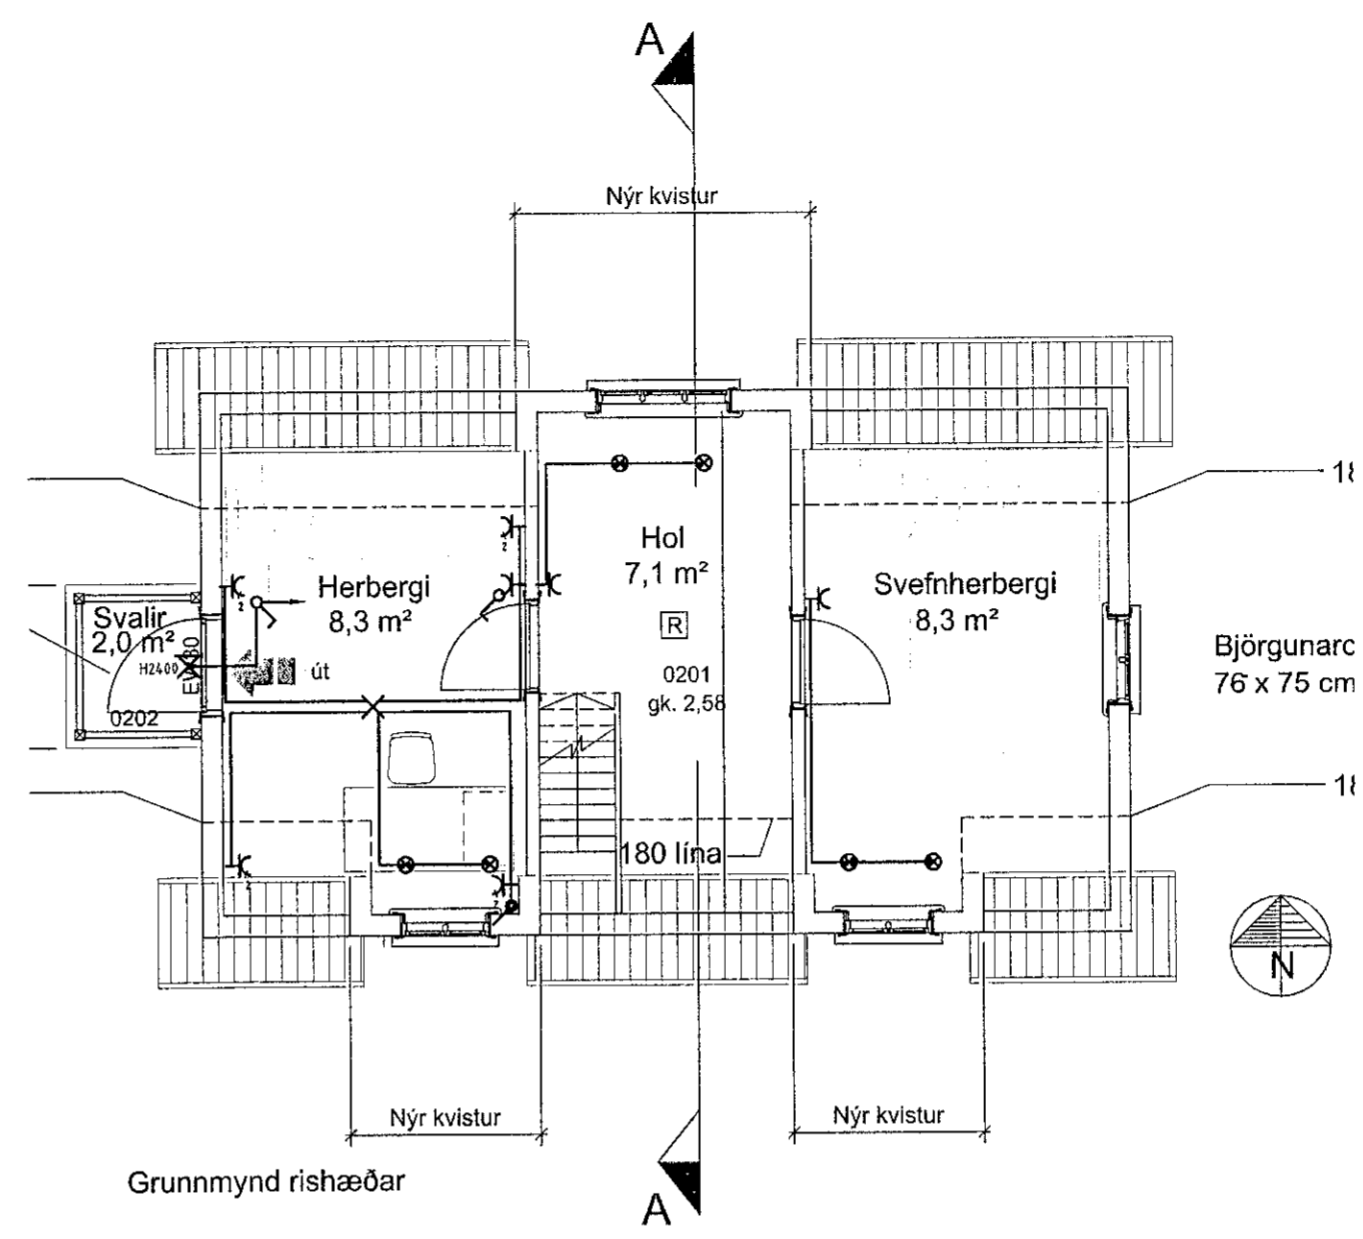
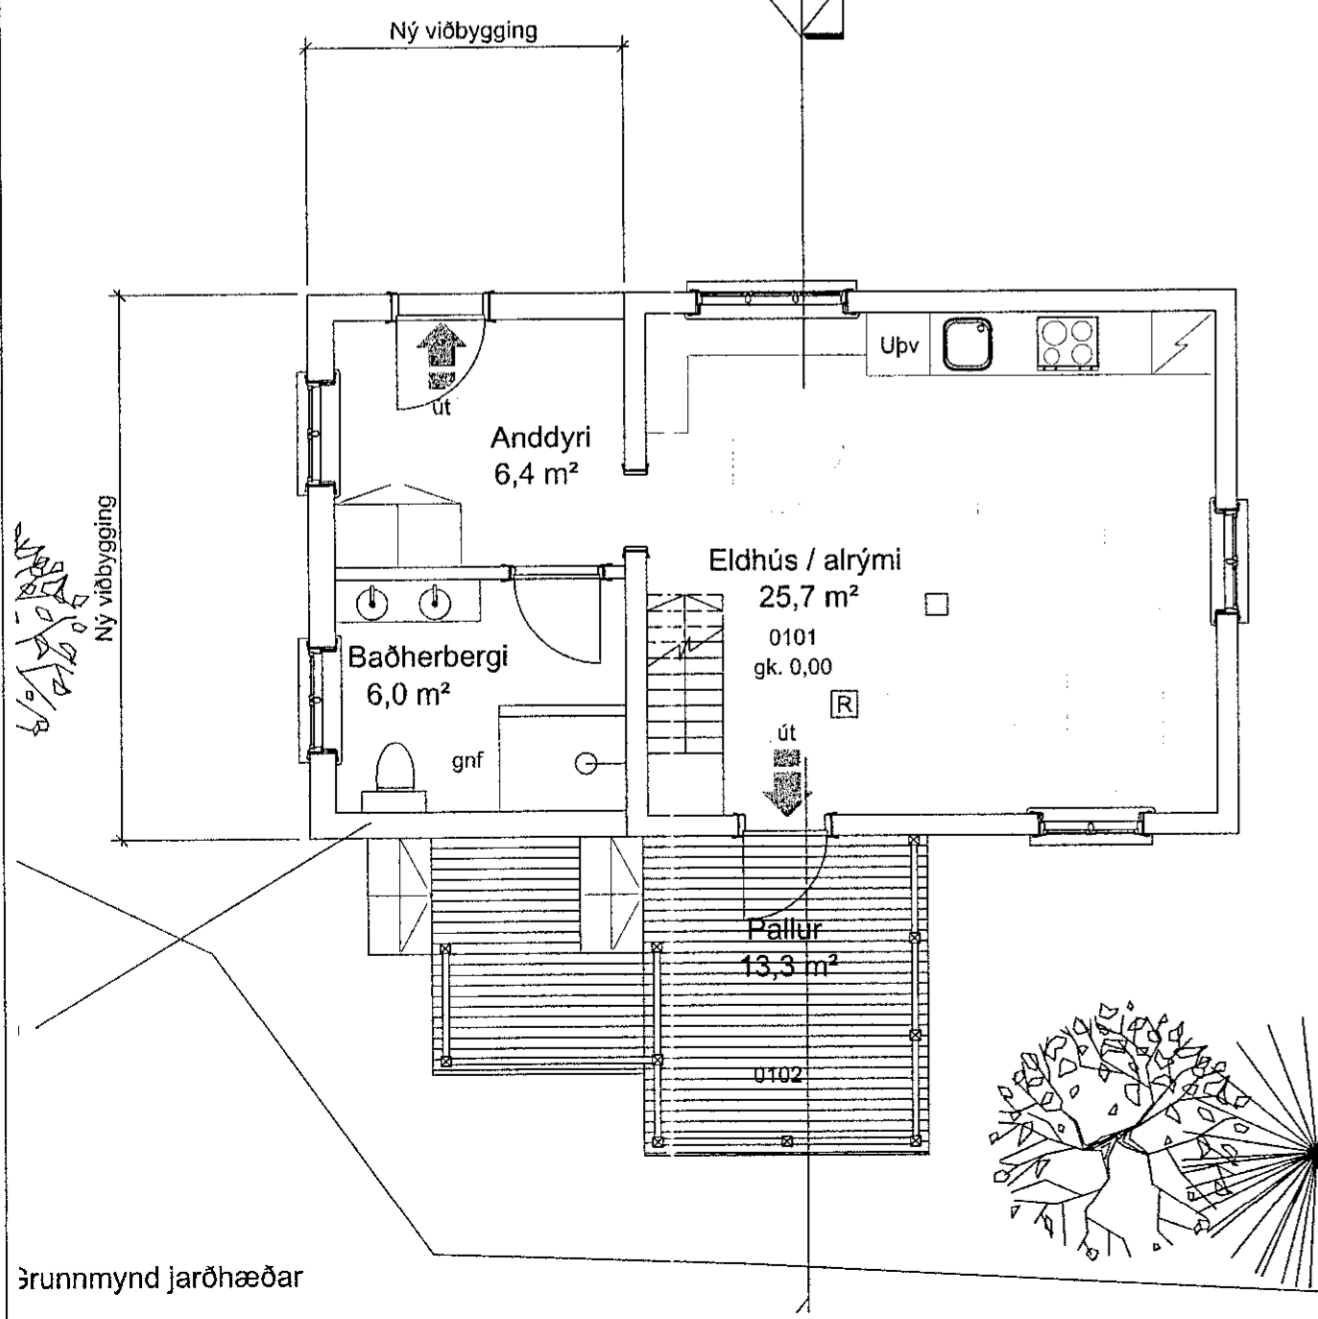


Samþykkt þann
17 APR 2020
Byggingarfulltrúinn í Hafnarfirði
F.h. Sigurður Steinar Jónsson

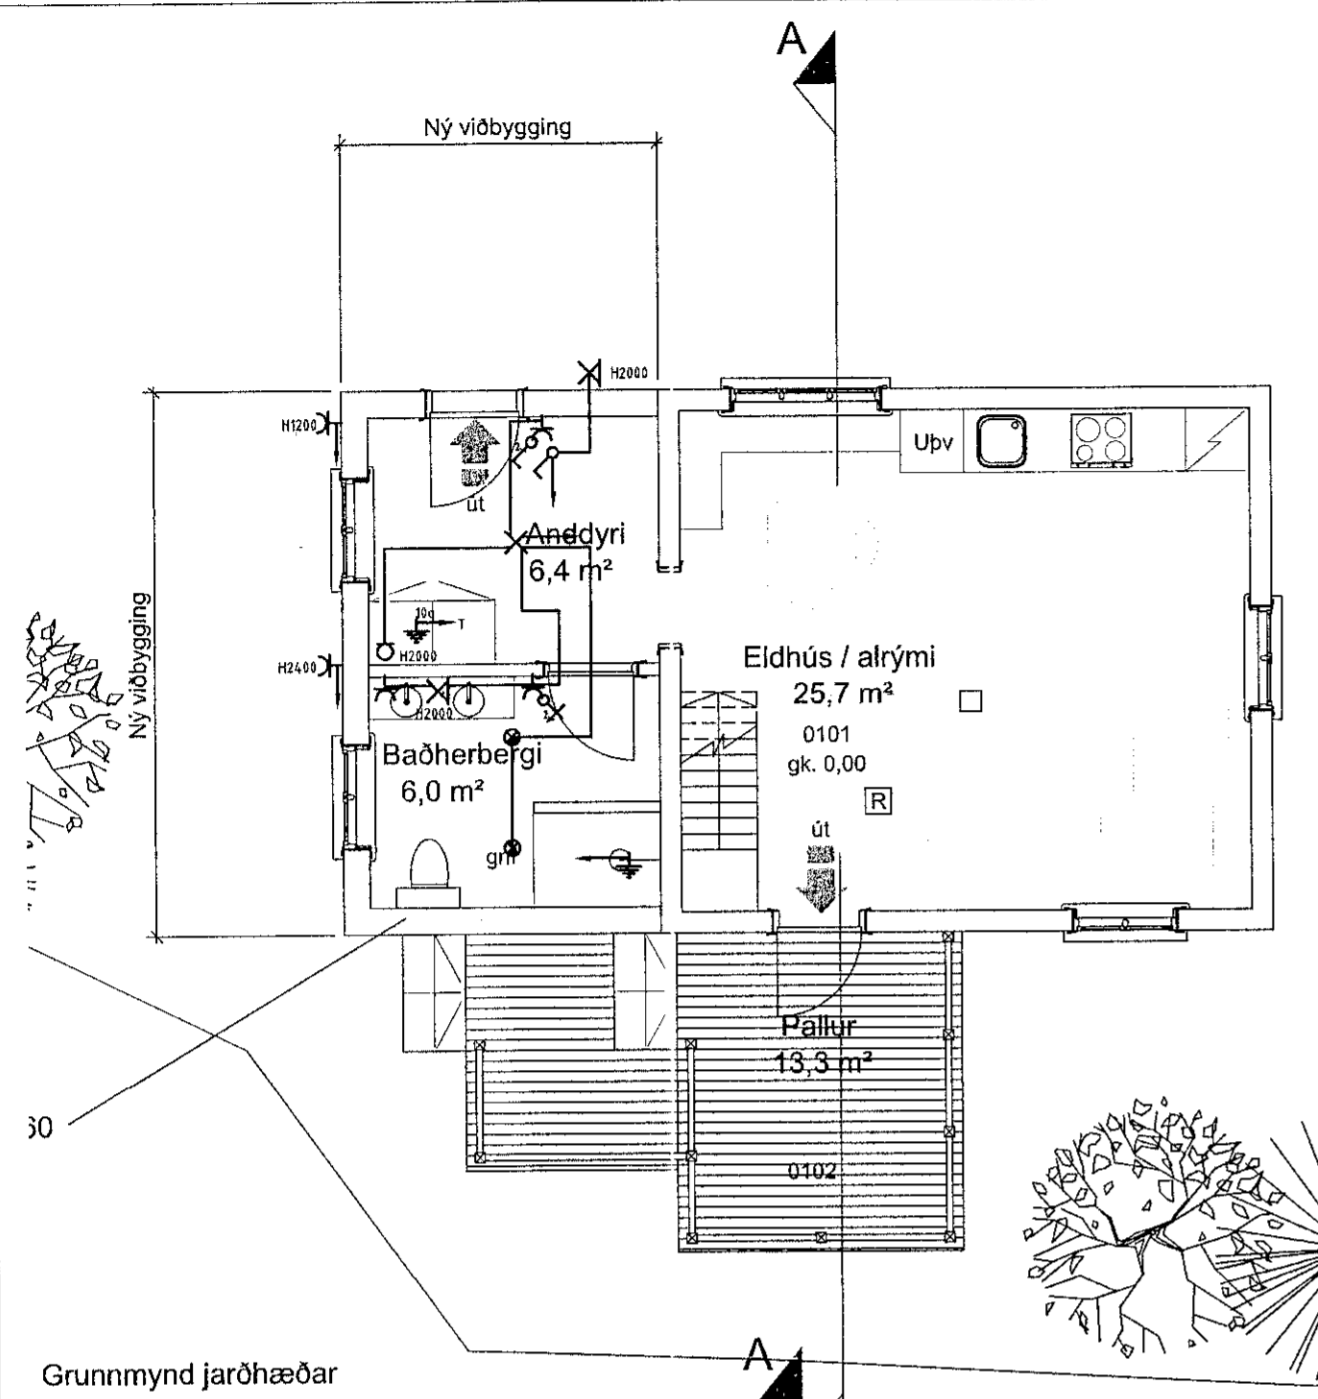

Þorsteinn 060346-2249

HÖNNUÐUR:
Þór Stefánsson
YFIRFARIÐ:
Þór Stefánsson
SAMPYKKT: KT:
Þór Stefánsson 21261-3749
BREYTINGAR:

Blaðstærð - A3 1:100 / A1 1:50
VERKHEITI:
Viðbygging
Merkurgata 9b
Hafnarfirði
VERKHLUTI:
Lágspennulagnir og
Lampaplan
Mkv: 1:50



RAFLAGNATEIKNINGAR
ÞÓR STEFÁNSSON RAFIÐNFRÆÐINGUR
EYRAVEGI 32 SELFOSSI SÍMAR 482 3480 & 897 8718
NETFANG: rafteikn@gmail.com FAX 482 3366

ÁRTUN ABALHÖNNUÐAR
ÚTPRENTAÐ: 6.4.2020 20:58:27
SÍÐAST VISTAÐ: 6.4.2020 20:48:03
TÖLVUNAFN: Rafloagn 20 04-2318.dwg
SLÓÐ: F:\004\Verk\Merkurgata 9B\Teikningar
VERKNÚMÉR: 2318-2020-015 BLAÐ 1 af 2
DAGSETNING: 3 apríl 2020