



S. Þýttur þann
 17 APR 2020
 Byggingarfræðingur í Hafnarfirði
 F.h. Siguður Steinar Jónsson

SNIÐ Í GLUGGABIL MEÐ HURÐ

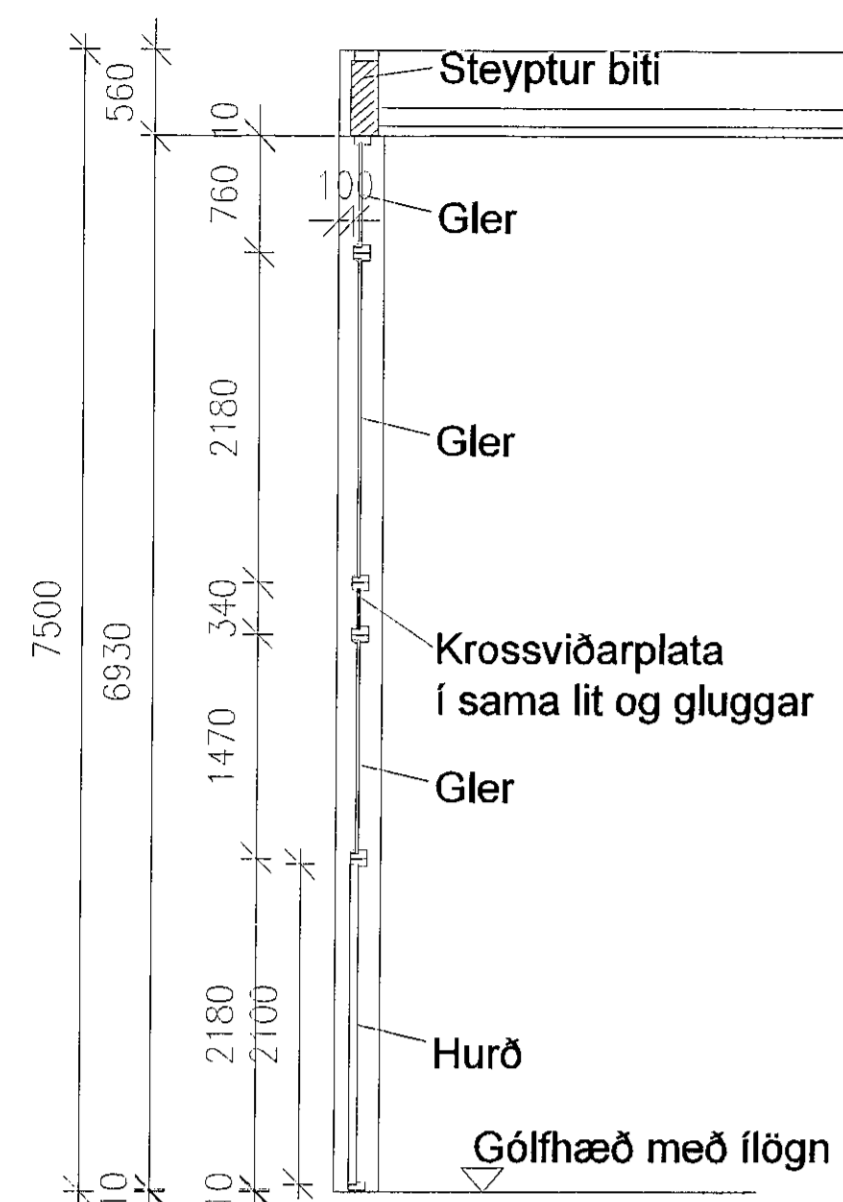


Endanlegur frágangur, stærðir og samsetning glugga ræðst af framleiðanda

SNIÐ Í GLUGGABIL

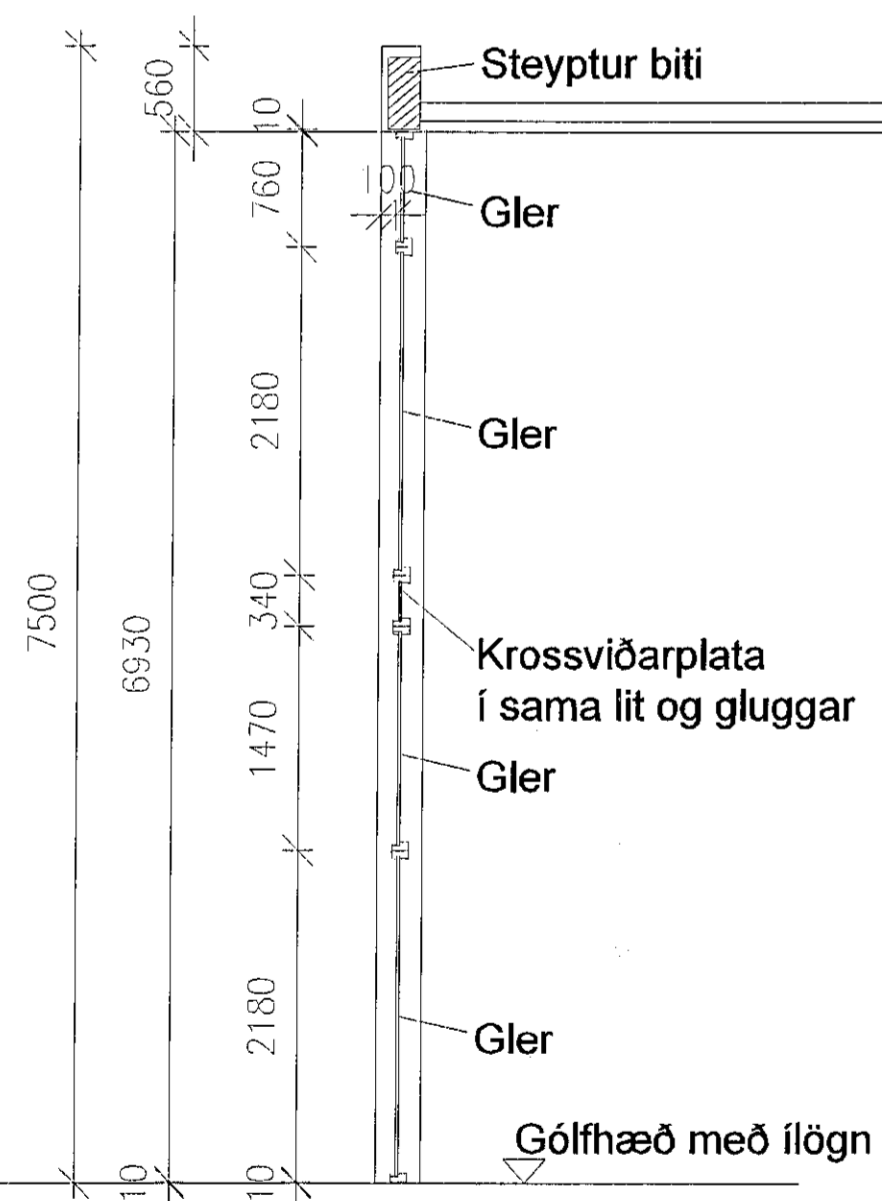

Endanlegur frágangur, stærðir og samsetning glugga ræðst af framleiðanda

GRUNNMYND MEÐ STAÐSETNINGUM HURÐA OG STÓRRA GLUGGA

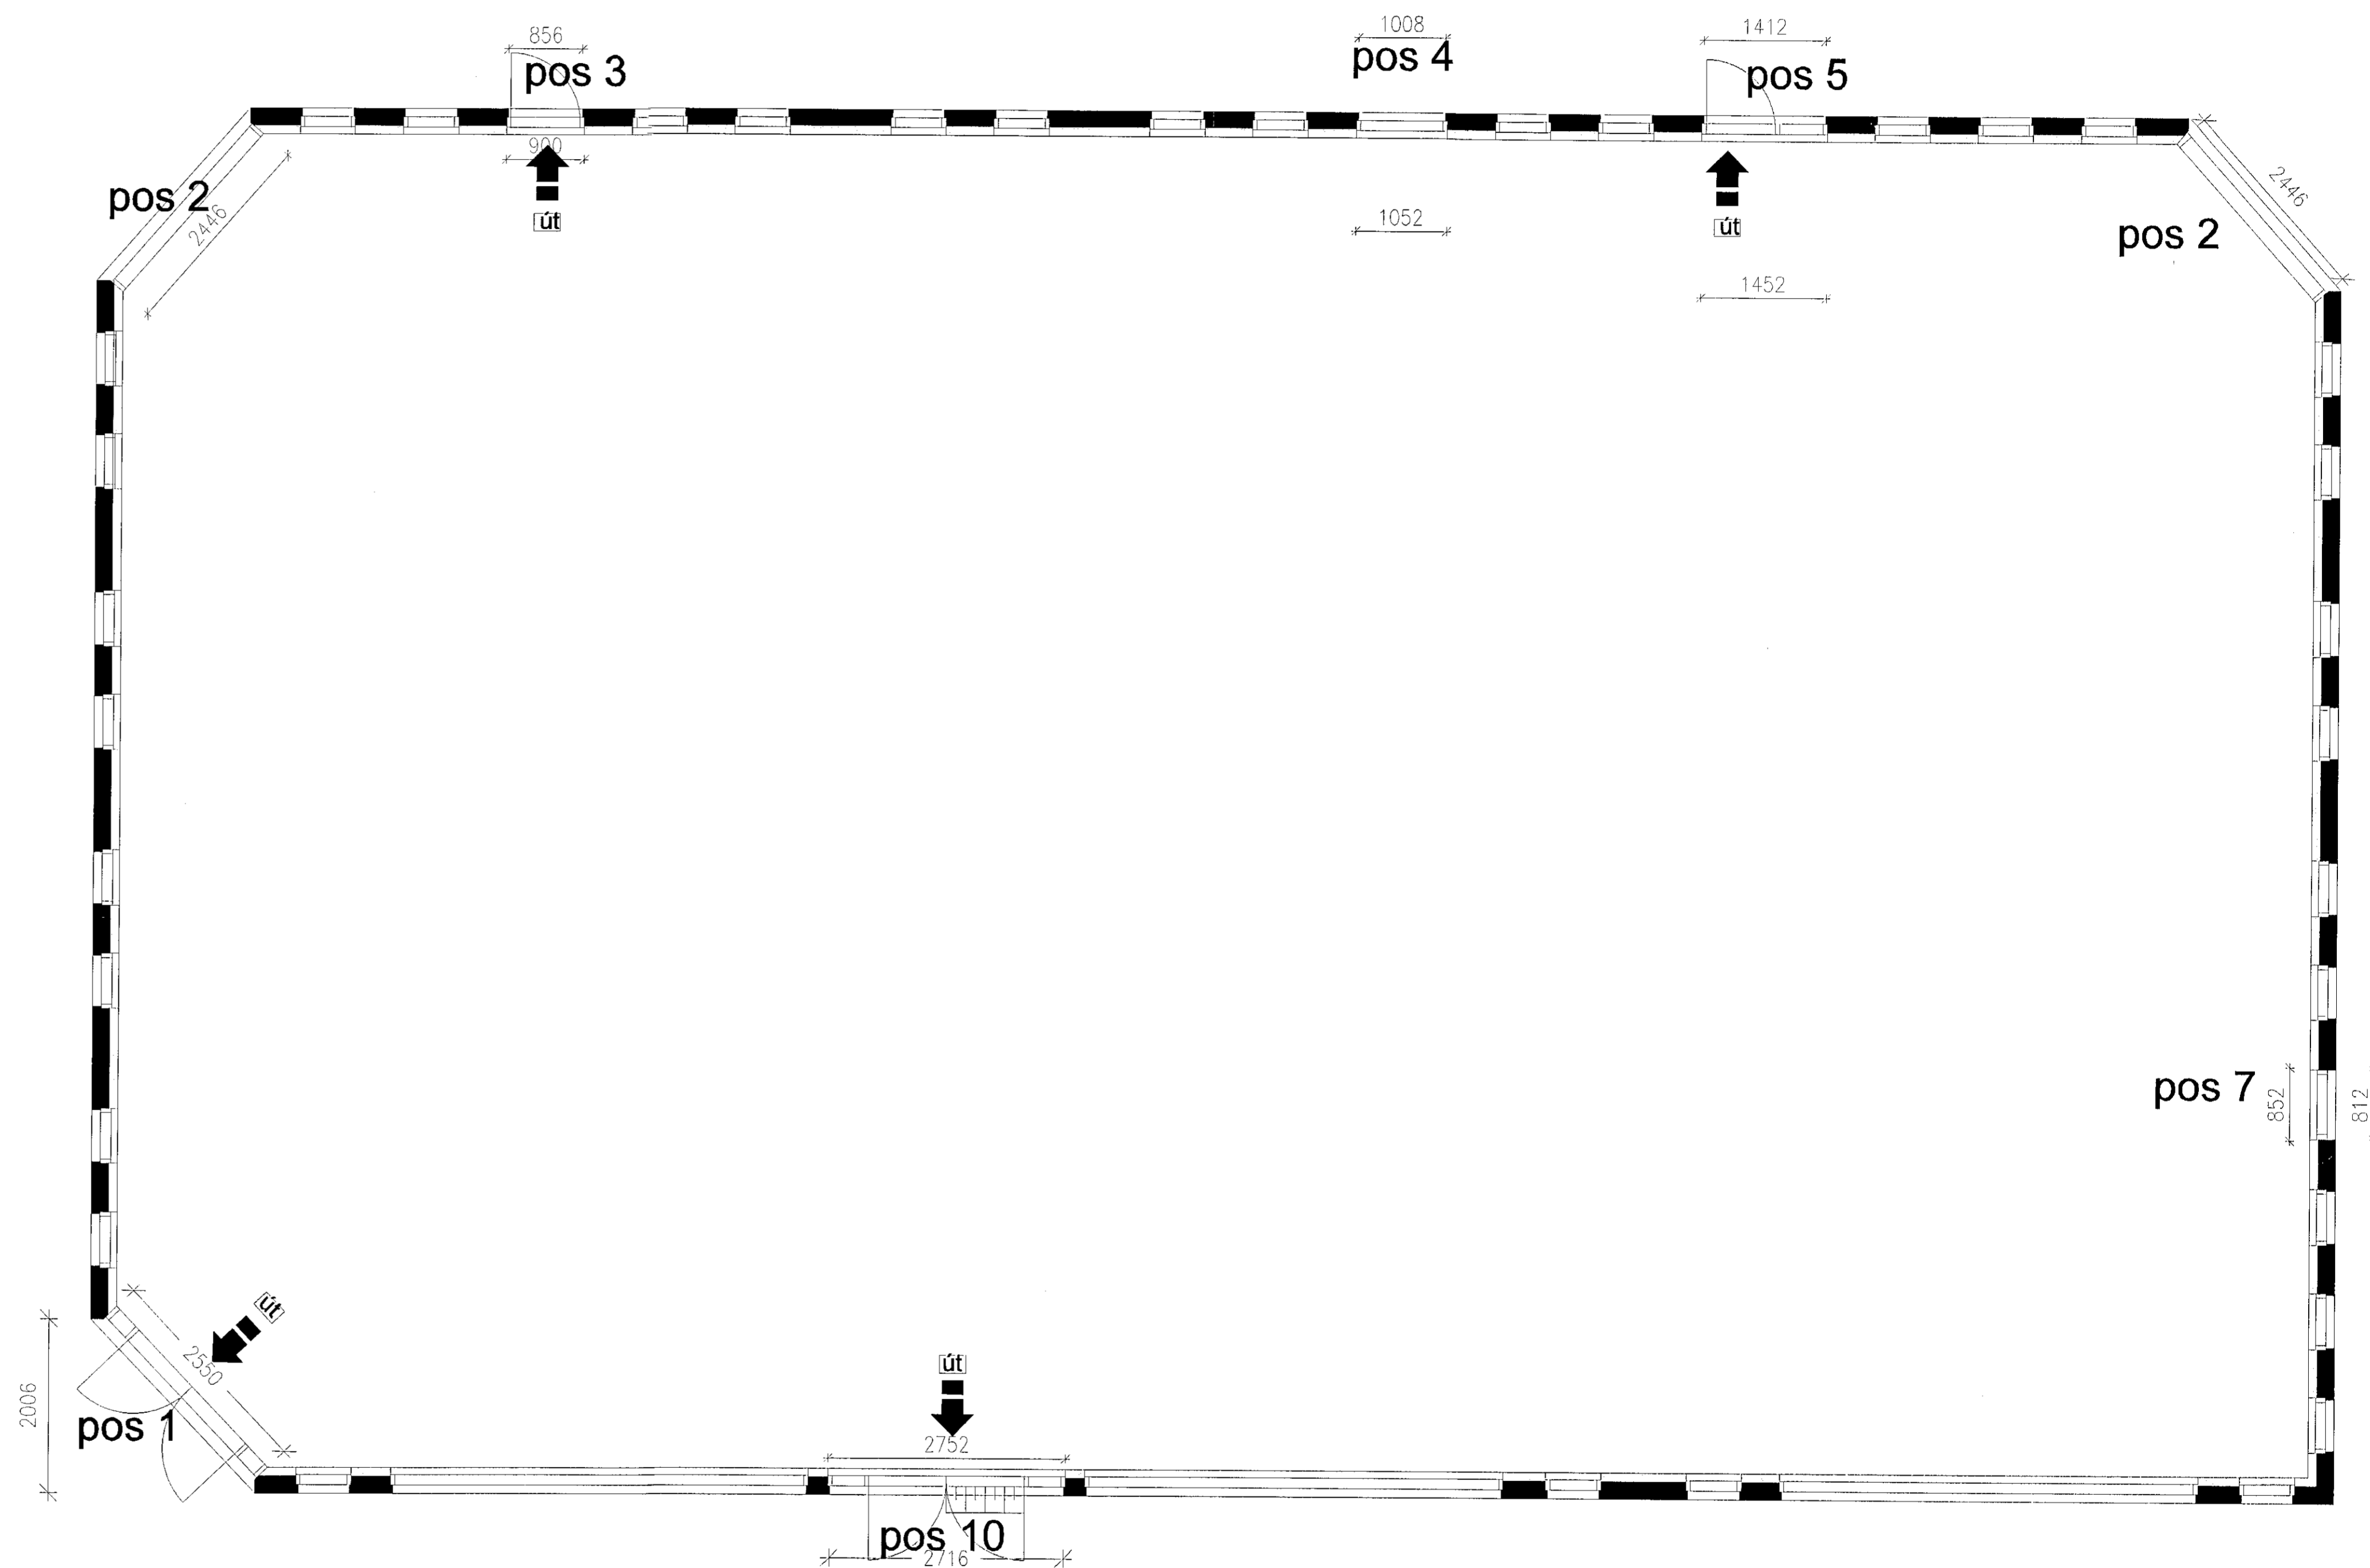

14/20
 VERKFRÆDISTOFA
 HALLDÓRS HANNESSONAR
 GUNNARSSUNDI 10 HAFNARFIRÐI
 S. 8931573
 halnames@gmail.com
 Norðurhella 7 Hafnarfirði
 Gluggar
 Grunnmynd; snið í stóra glugga og hurðir
 Mkv. 1:50
 Reiknað H.H.
 Teiknað H.H.
 Kt. hönnuðar: 141139-2159
 Breytt:
 Verk: Norðurhella
 Tekn.nr.: 5.1.
 Dags: 20. mars 2020