


Samþykkt þann
 17 APR 2020
 Byggingarfulltrúinn í Hafnarfirði
 F.Þ. Sigurður Steinar Jónsson

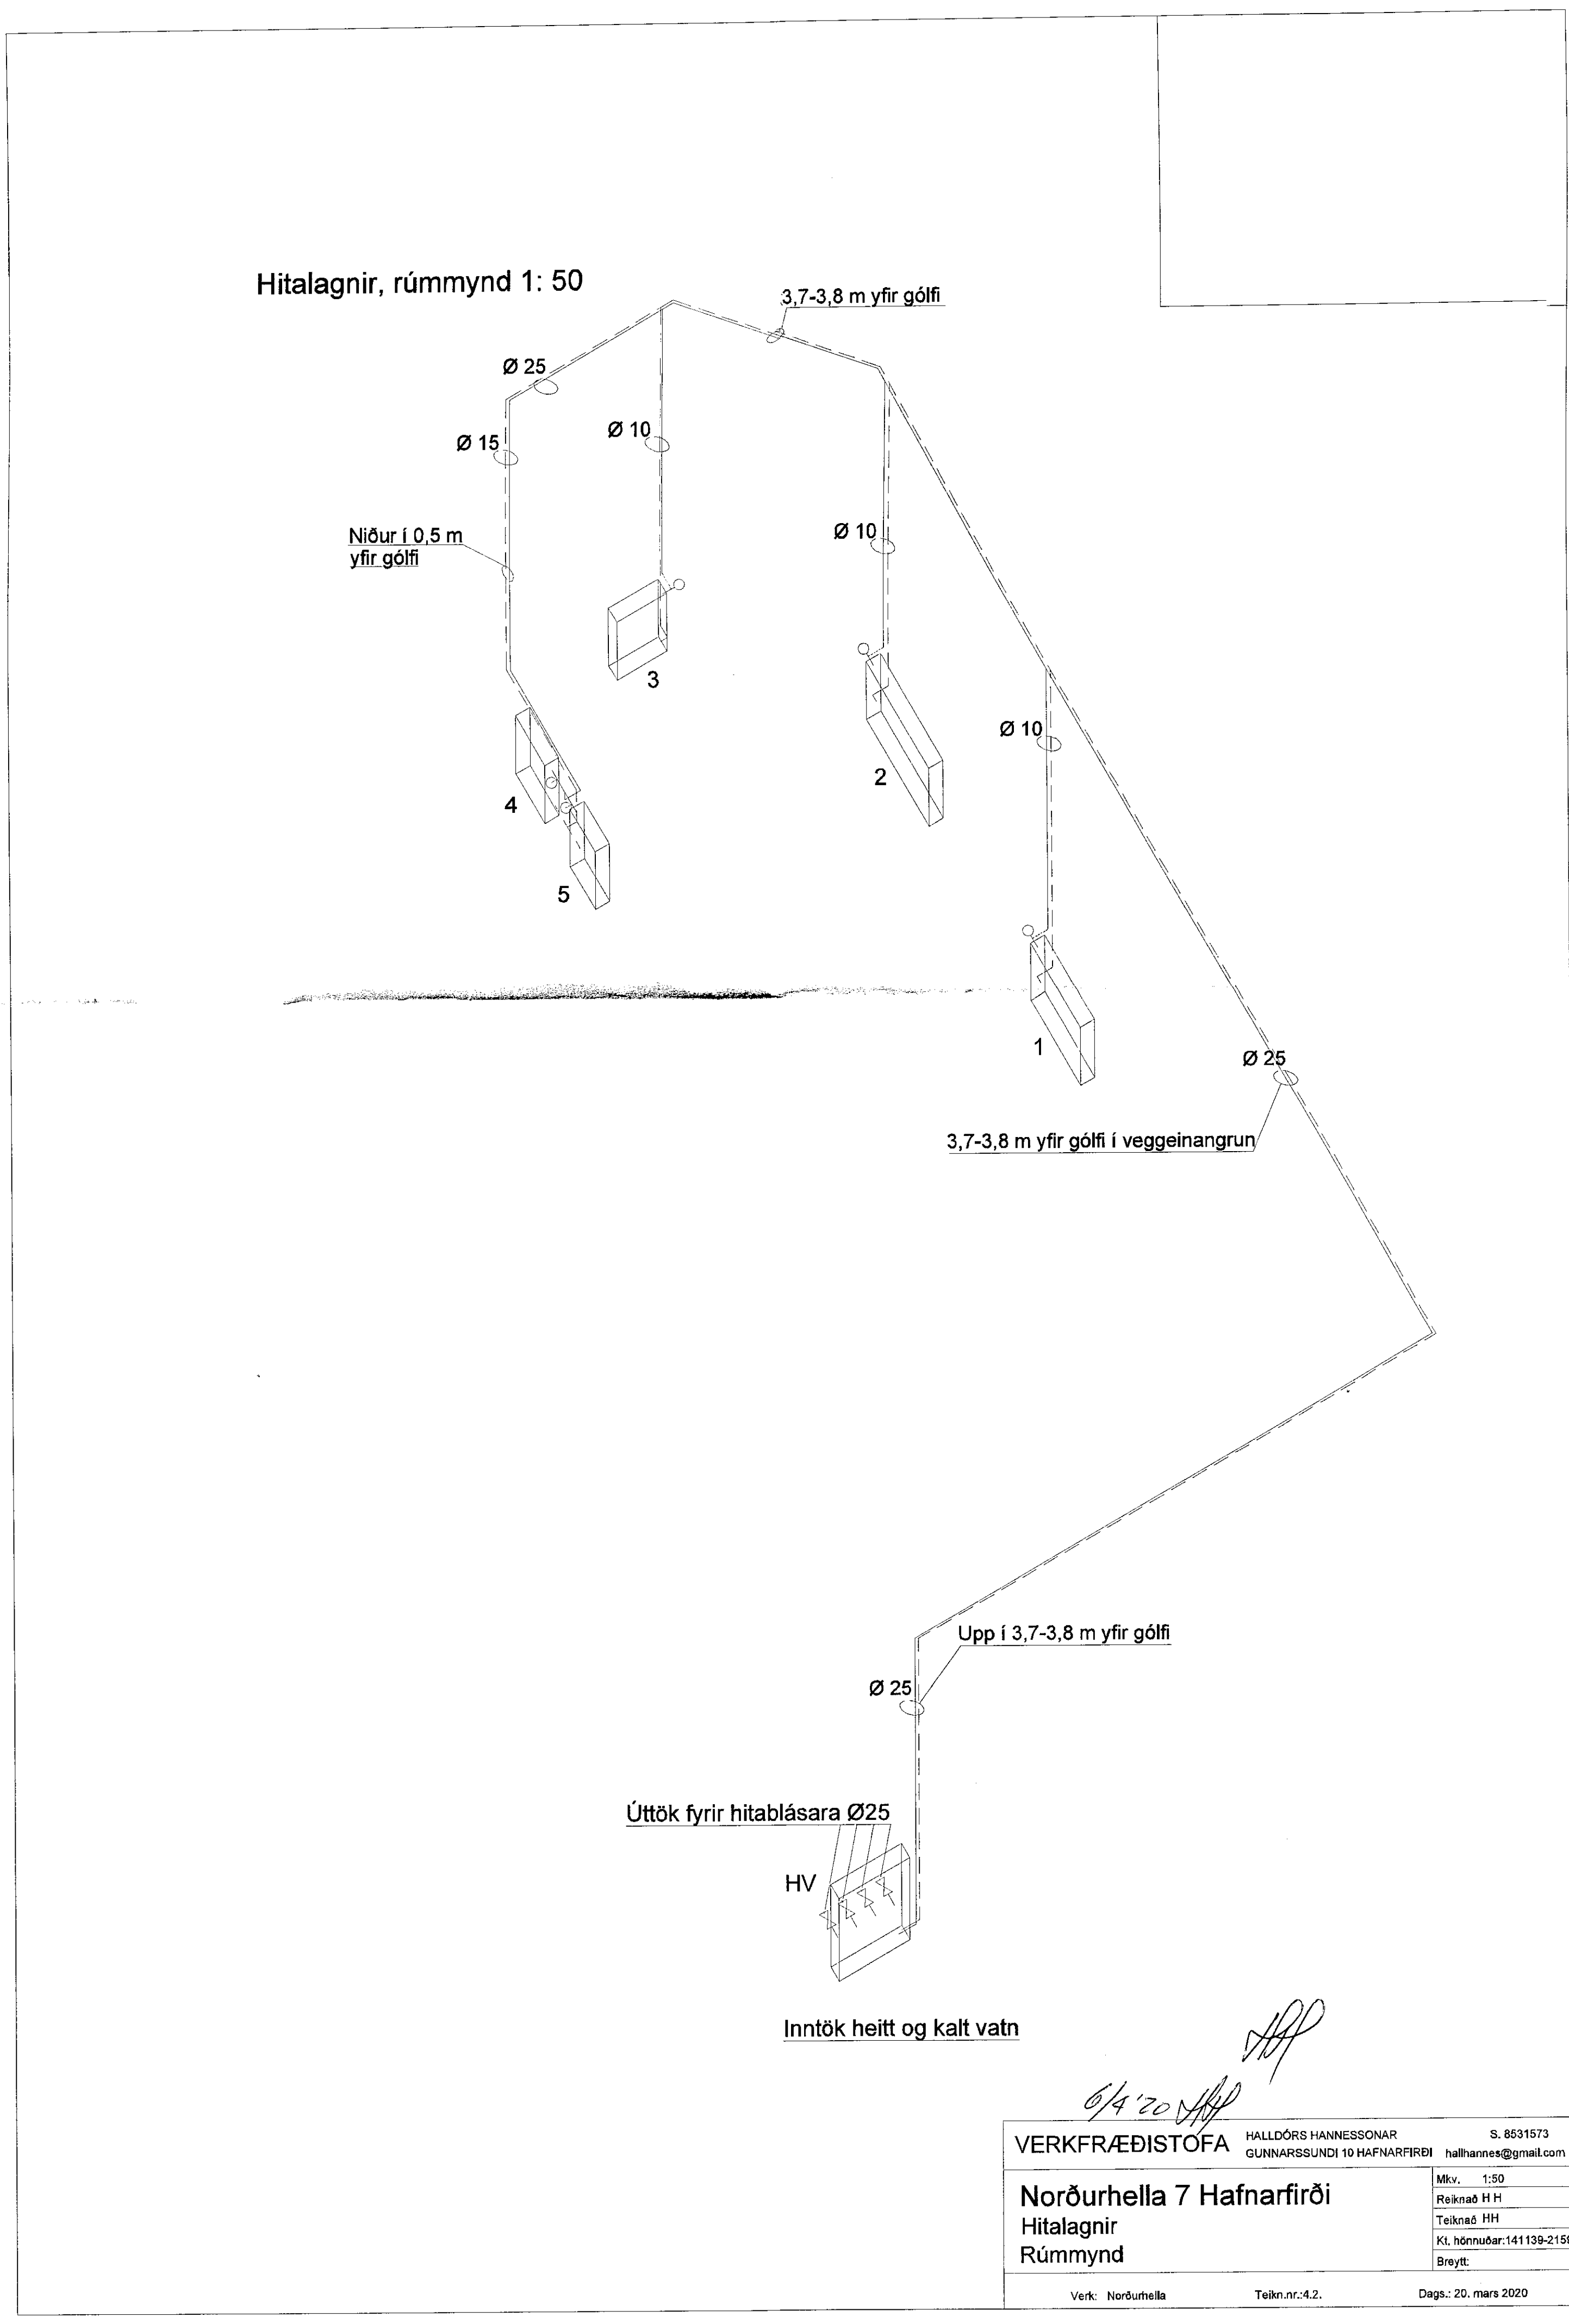

6/4 '20

VERKFRÆÐISTOFA	HALLDÓRS HANNESSONAR GUNNARSUNDI 10 HAFNARFIRÐI	S. 8531573 hallhannes@gmail.com
Norðurhella 7 Hafnarfirði	Mkv. 1:50	Reiknað HH
Hitalagnir	Teiknað HH	Kl. númer: 141139-2159
Rúmmynd	Breytt	
Verk: Norðurhella	Teikn.nr.:4.2.	Dags: 20. mars 2020