


Samþykkt þann  
 17 APR 2020  
 Byggingarfulltrúinn í Hafnarfirði  
 F.h. Sigurður Steinar Jónsson

Neysluvatnslagnir, rúmmynd 1: 50

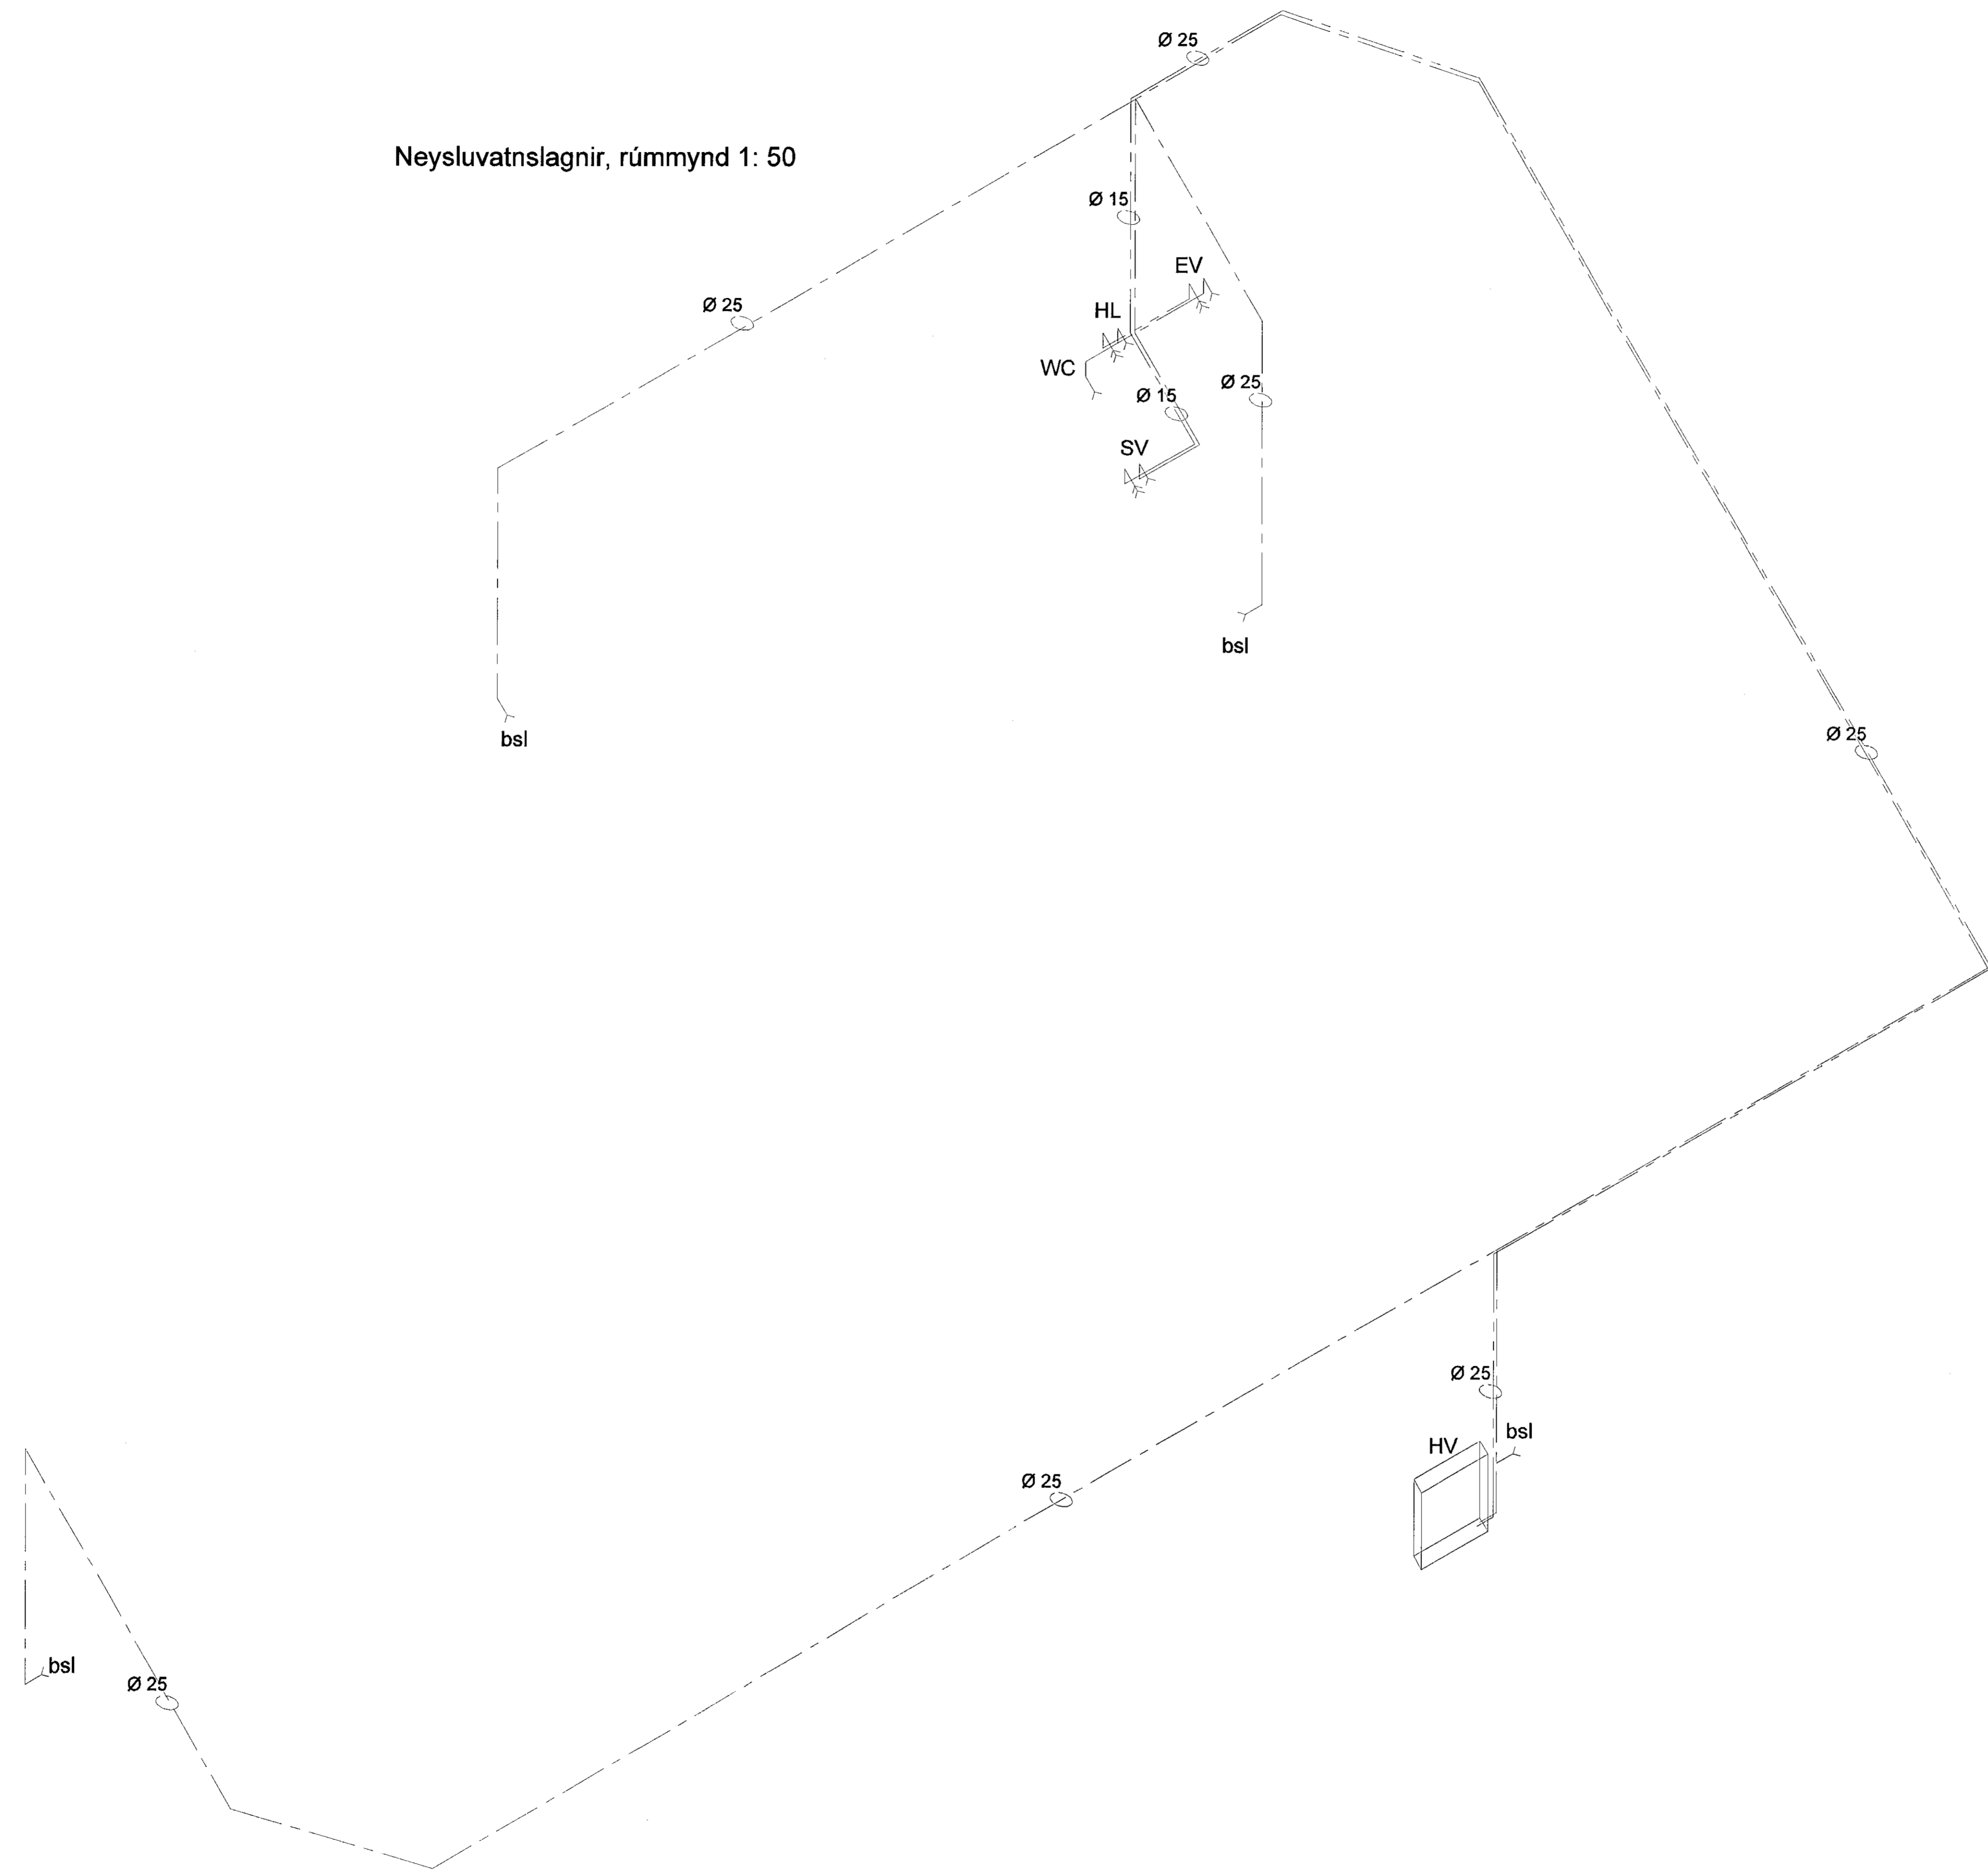

*Handwritten signature and date: 9/4 '20*

<b>VERKFRÆÐISTOFA</b>		HALLDÓRS HANNESSONAR	S. 8531573
		GUNNARSSUNDI 10 HAFNARFIRÐI	halldorhannes@gmail.com
<b>Norðurhella 7 Hafnarfirði</b>		Mkv. 1:50	
<b>Neysluvatnslagnir</b>		Reiknað H H	
<b>Rúmmynd</b>		Teiknað HH	
		Kt. hönnuðar: 141139-2159	
		Breytt:	
Verk: Norðurhella	Teikn.nr.: 3.2.	Dags: 20. mars 2020	