



Samykkt þann
17 APR 2020
Byggingarfulltrúinn í Hafnarfirði
F.H. Sigurður Steinar Jónsson

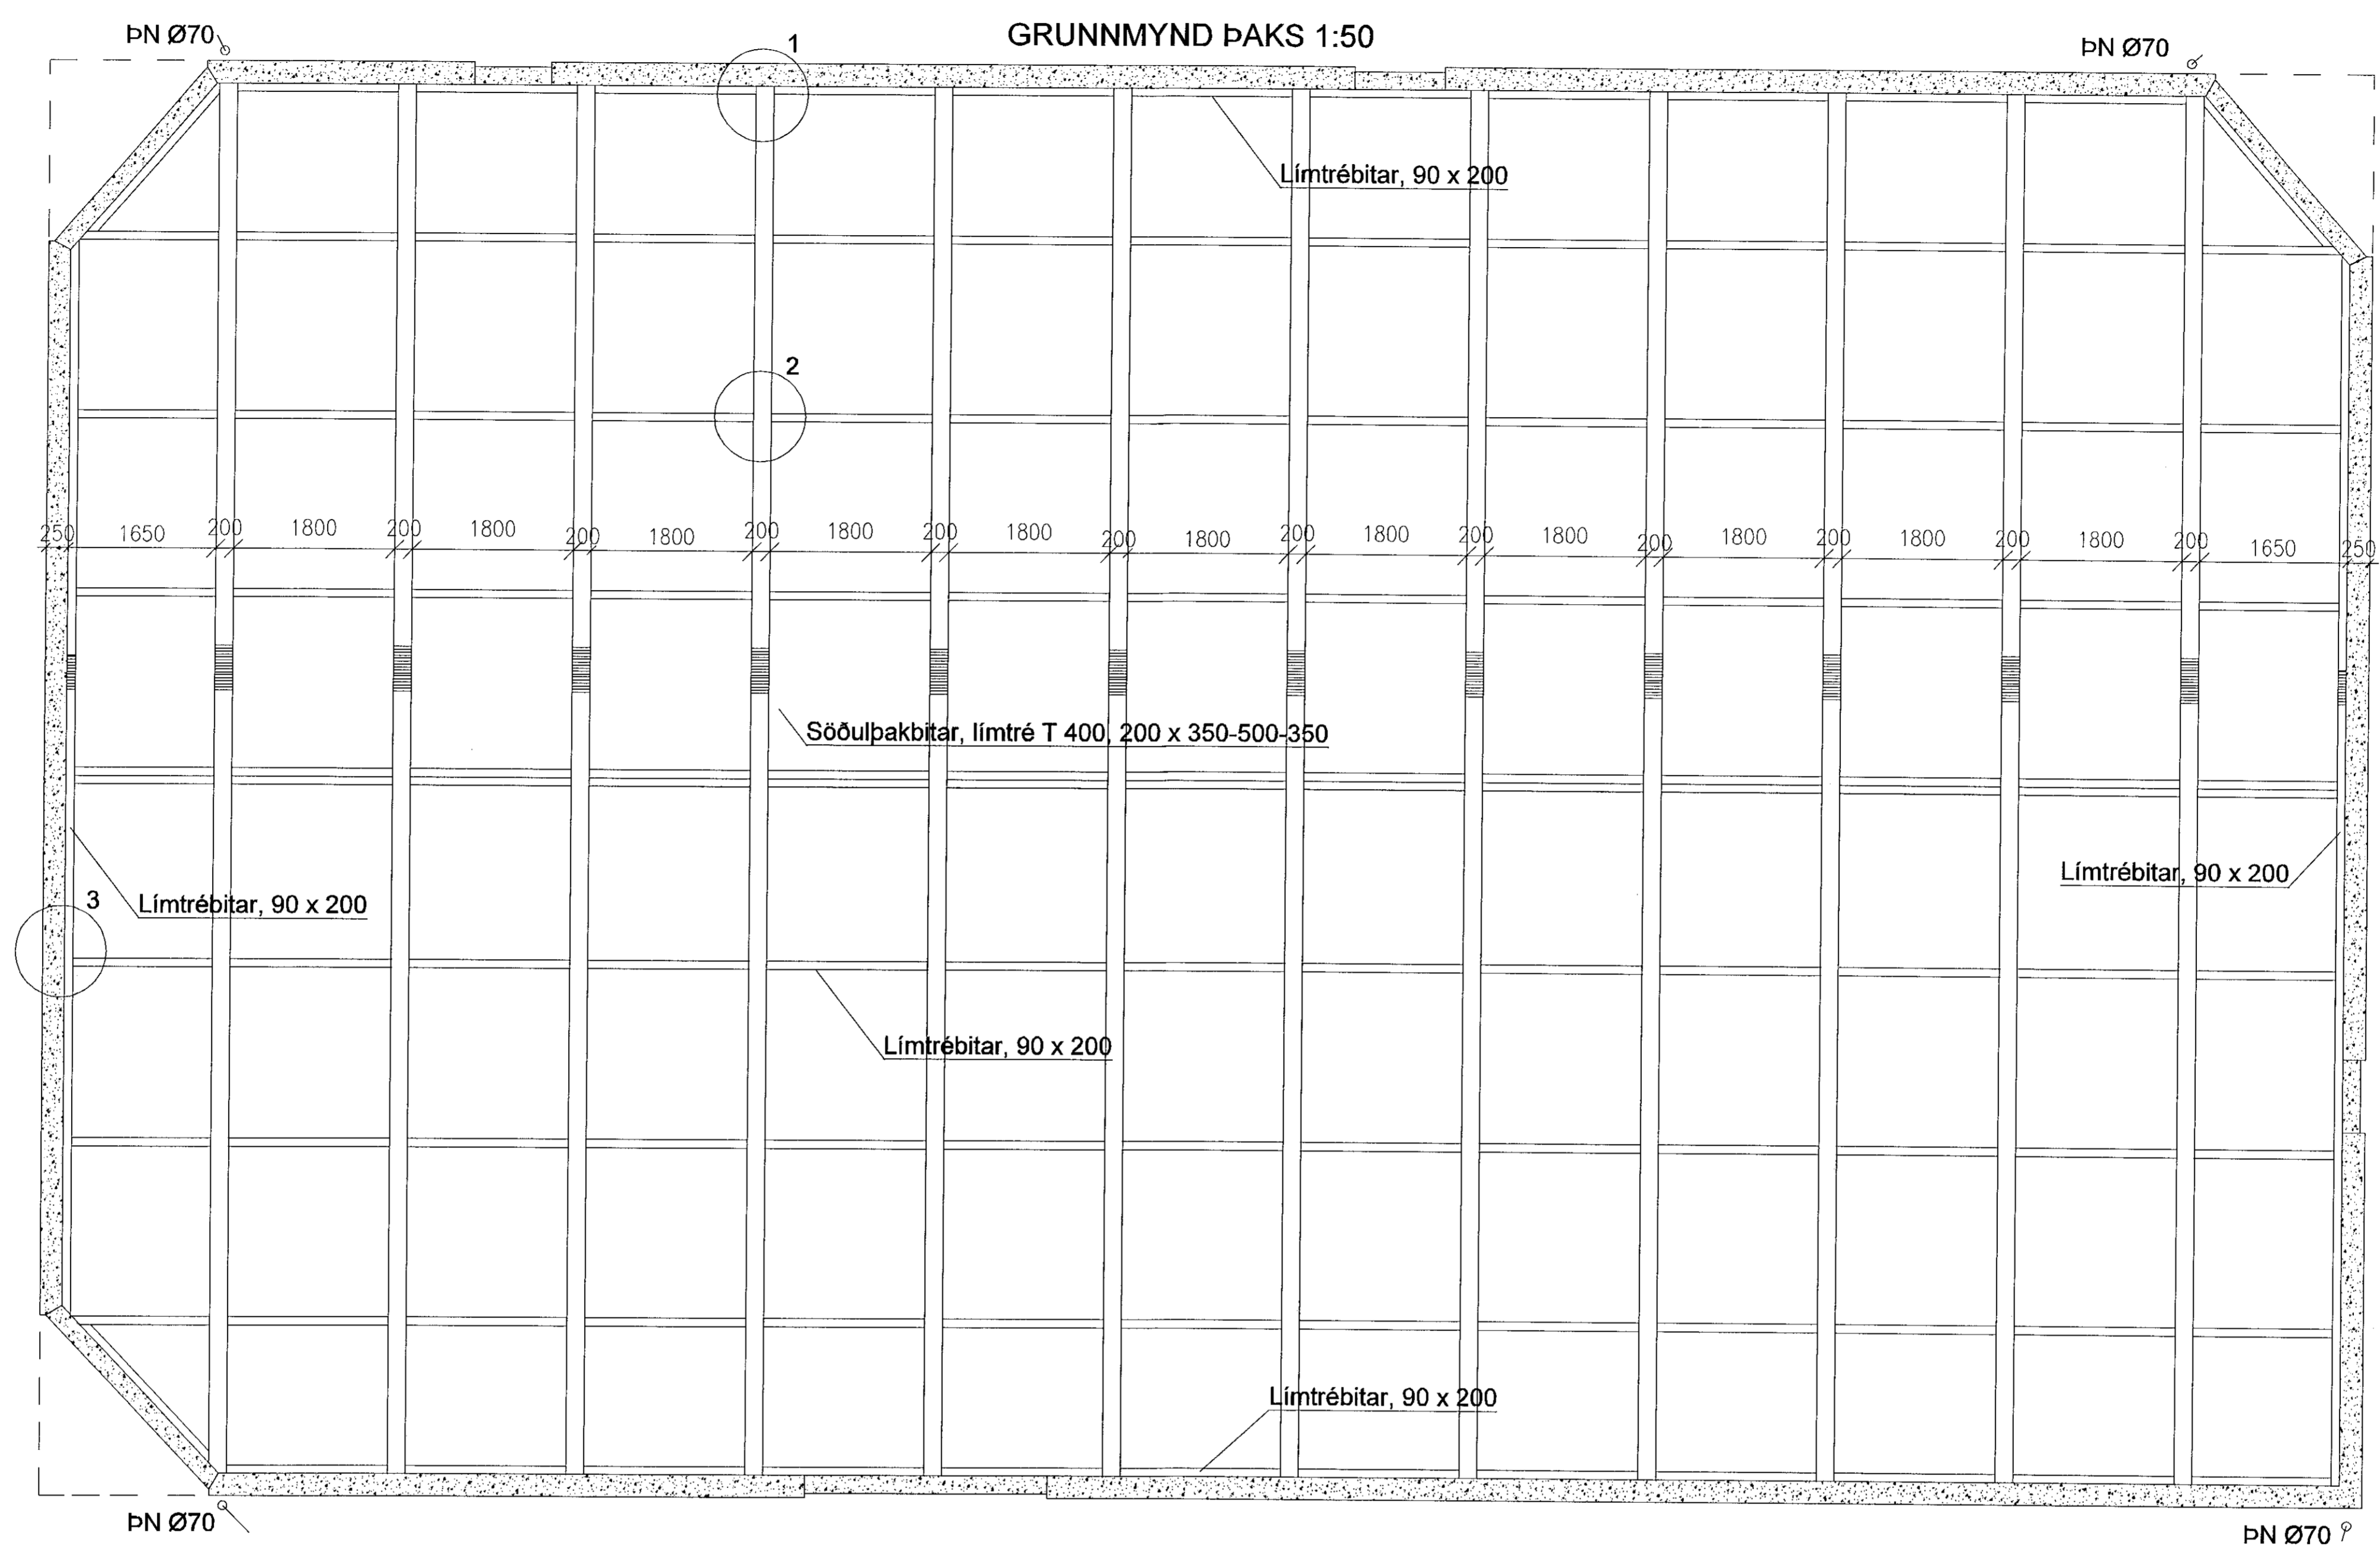

Deili 1, 2 og 3, sjá sérteikningu nr. 1.8.

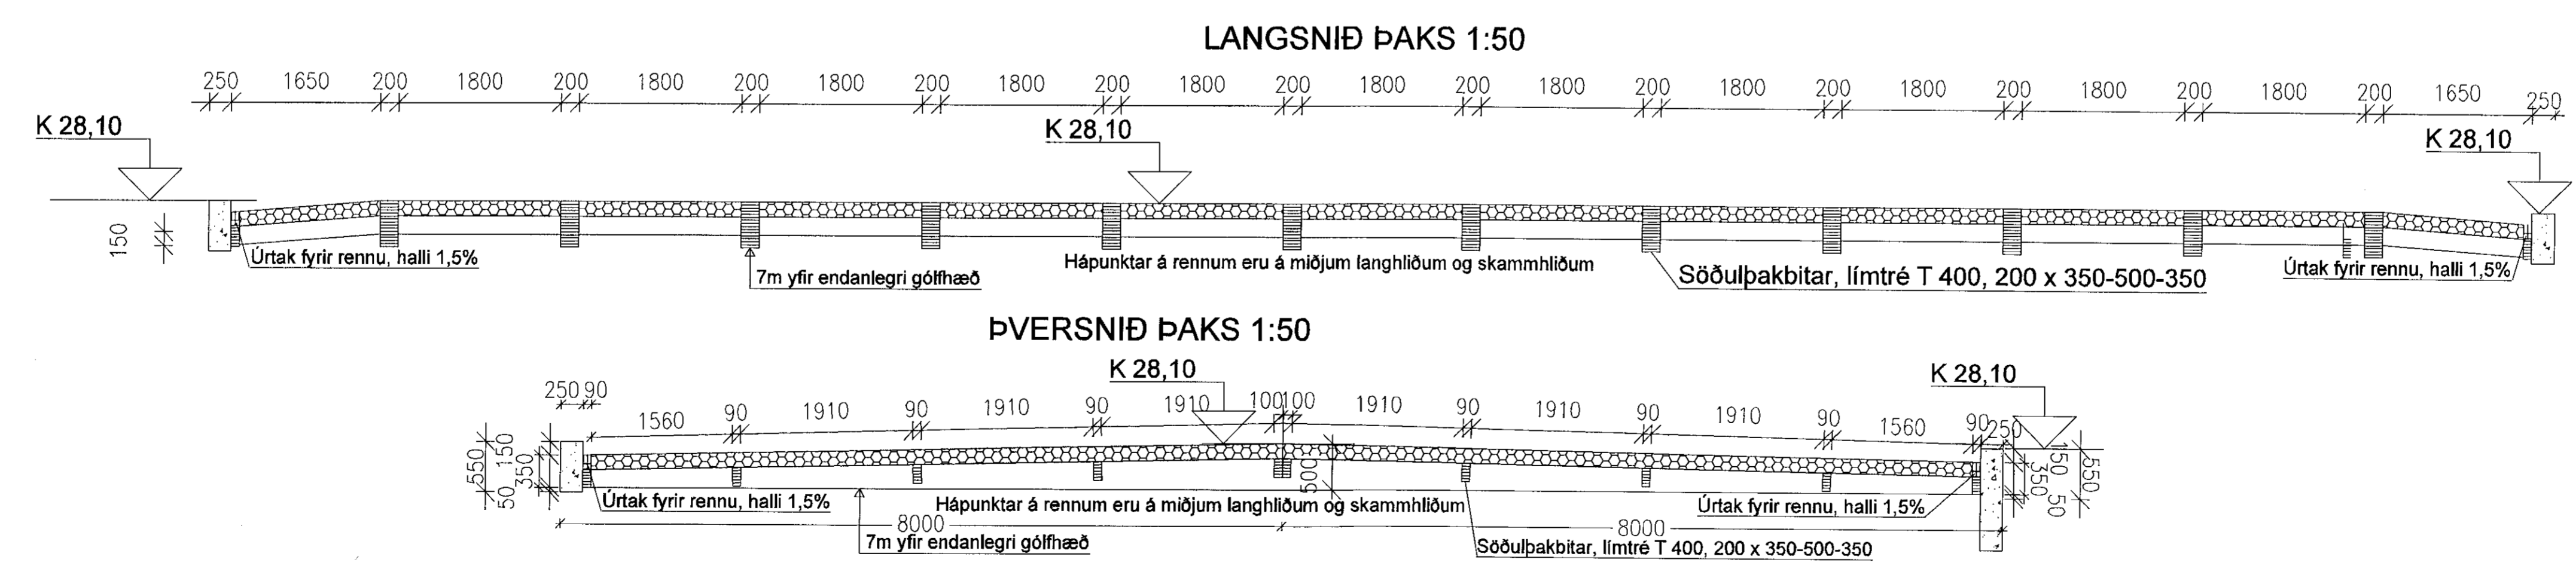

6/4/20

VERKFRÆÐISTOFA	HALDÓRS HANNESSONAR GUNNARSSUNDI 10 HAFNARFIRÐI	S. 8531573 halhannes@gmail.com
Norðurhella 7 Hafnarfirði Þakvirki Grunnmynd og snið	Mkv. 1:50 Reiknað HH Teiknað HH Kt. hönnuðar: 141139-2159 Breytt:	
Verk: Norðurhella	Teikn.nr.: 1.7	Dags: 18. mars 2020