


Sampykkt bann
 17 APR 2020
 Byggingarfulltrúinn í Hafnarfirði
 F.Þ. Sigurður Steinar Jónsson

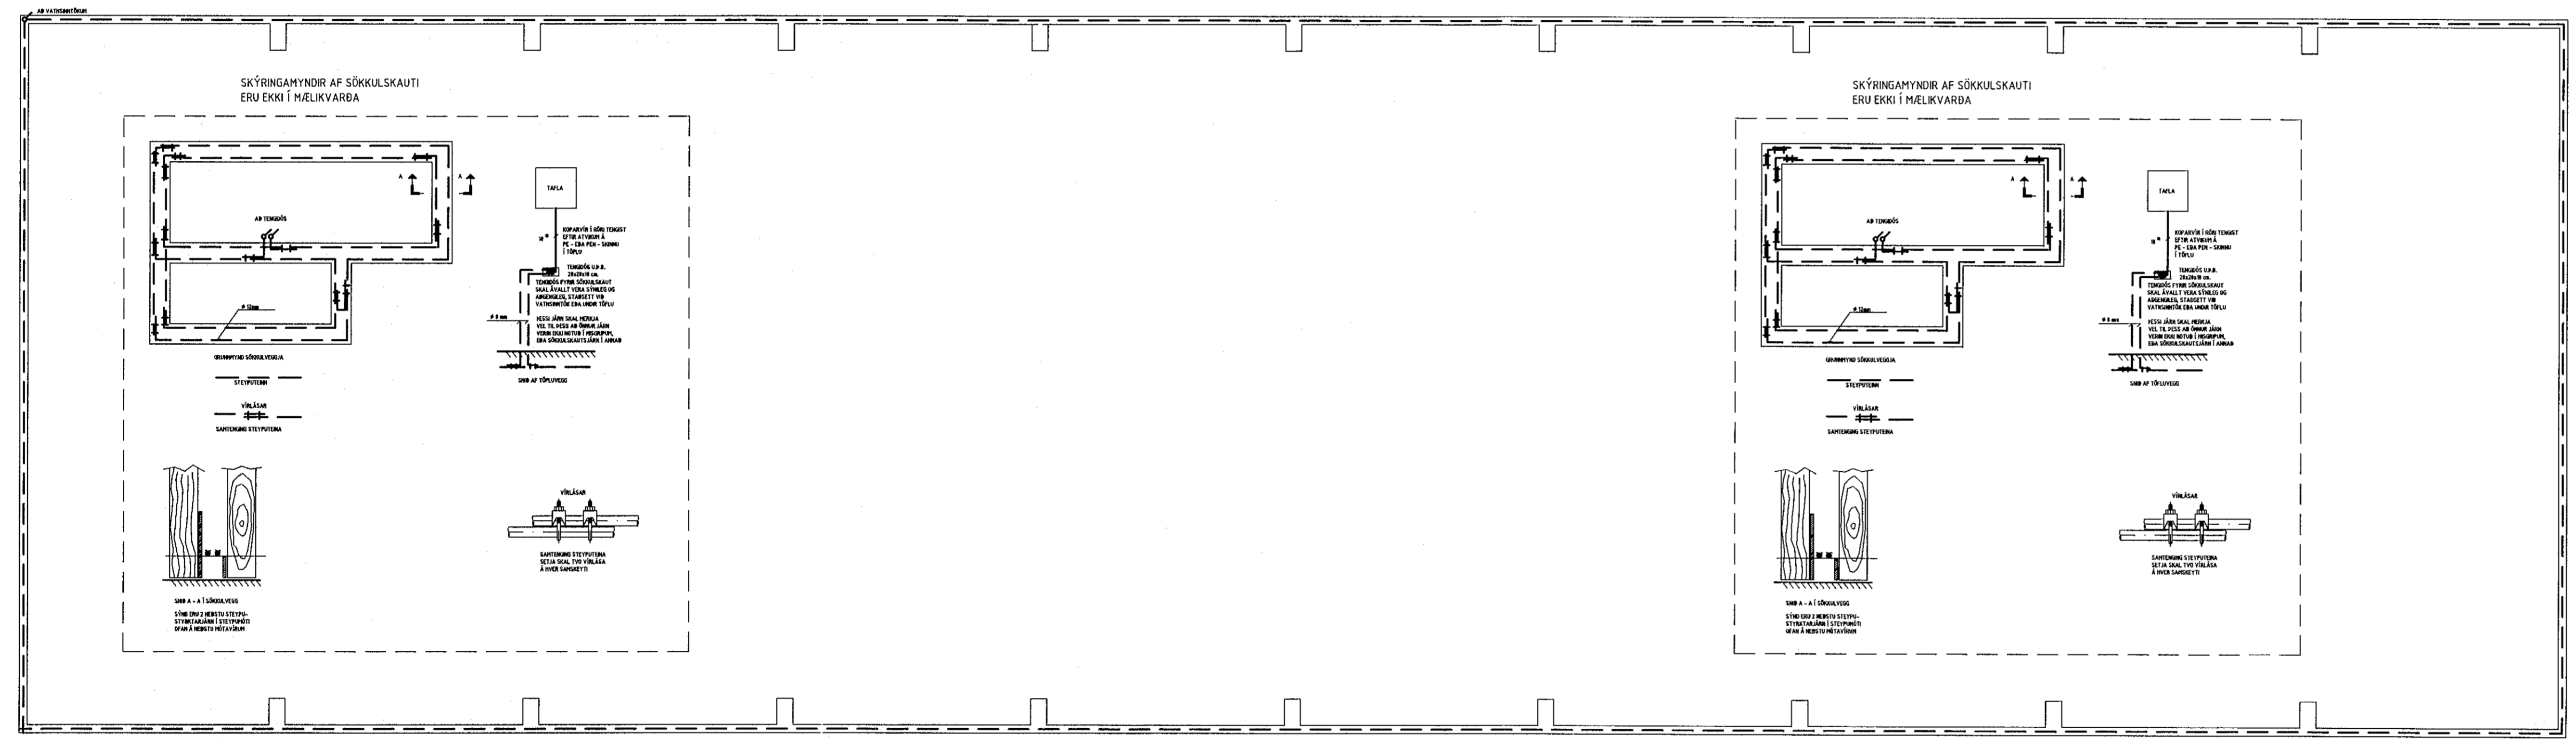

HÖNNUÐUR:
 Þór Stefánsson
 YFIRFARID:
 Þór Stefánsson
 SAMPYKKT: KT: *Þór Stefánsson 210261-3749*
 BREYTINGAR:

VERKHEITI:
 Verslunarhúsnæði
 Selhella 6
 Hafnarfirði
 VERKHLUTI:
 Sökkulskaut

Mkv: 1:100



RAFLAGNATEIKNINGAR
 ÞÓR STEFÁNSSON RAFIÐNFRÆÐINGUR
 EYRAVEGI 32 SELFOSSI SÍMAR 482 3480 & 897 8718
 NETFANG: rafteikn@gmail.com FAX 482 3366

ÁRITUN AÐALHÖNNUÐAR
Þór Stefánsson
 kt: 0308597749

ÚTPRENTAÐ: 24.3.2020 22:00:19
 SÍBAST VISTAÐ: 24.3.2020 21:59:00
 TÖLVUNAFN: Raflögn 20 03-2066.dwg
 SLÖÐ: F:\00\Verk\Selhella 6\Teikningar
 VERKNÚMER: BLAÐ
 2050-2017-026 2 af 12
 DAGSETNING: 26 febrúar 2020