


Samþykkt þann
17 APR 2020
Byggingarfulltrúinn í Hafnarfórði
F. n. Sigurður Steinar Jónsson

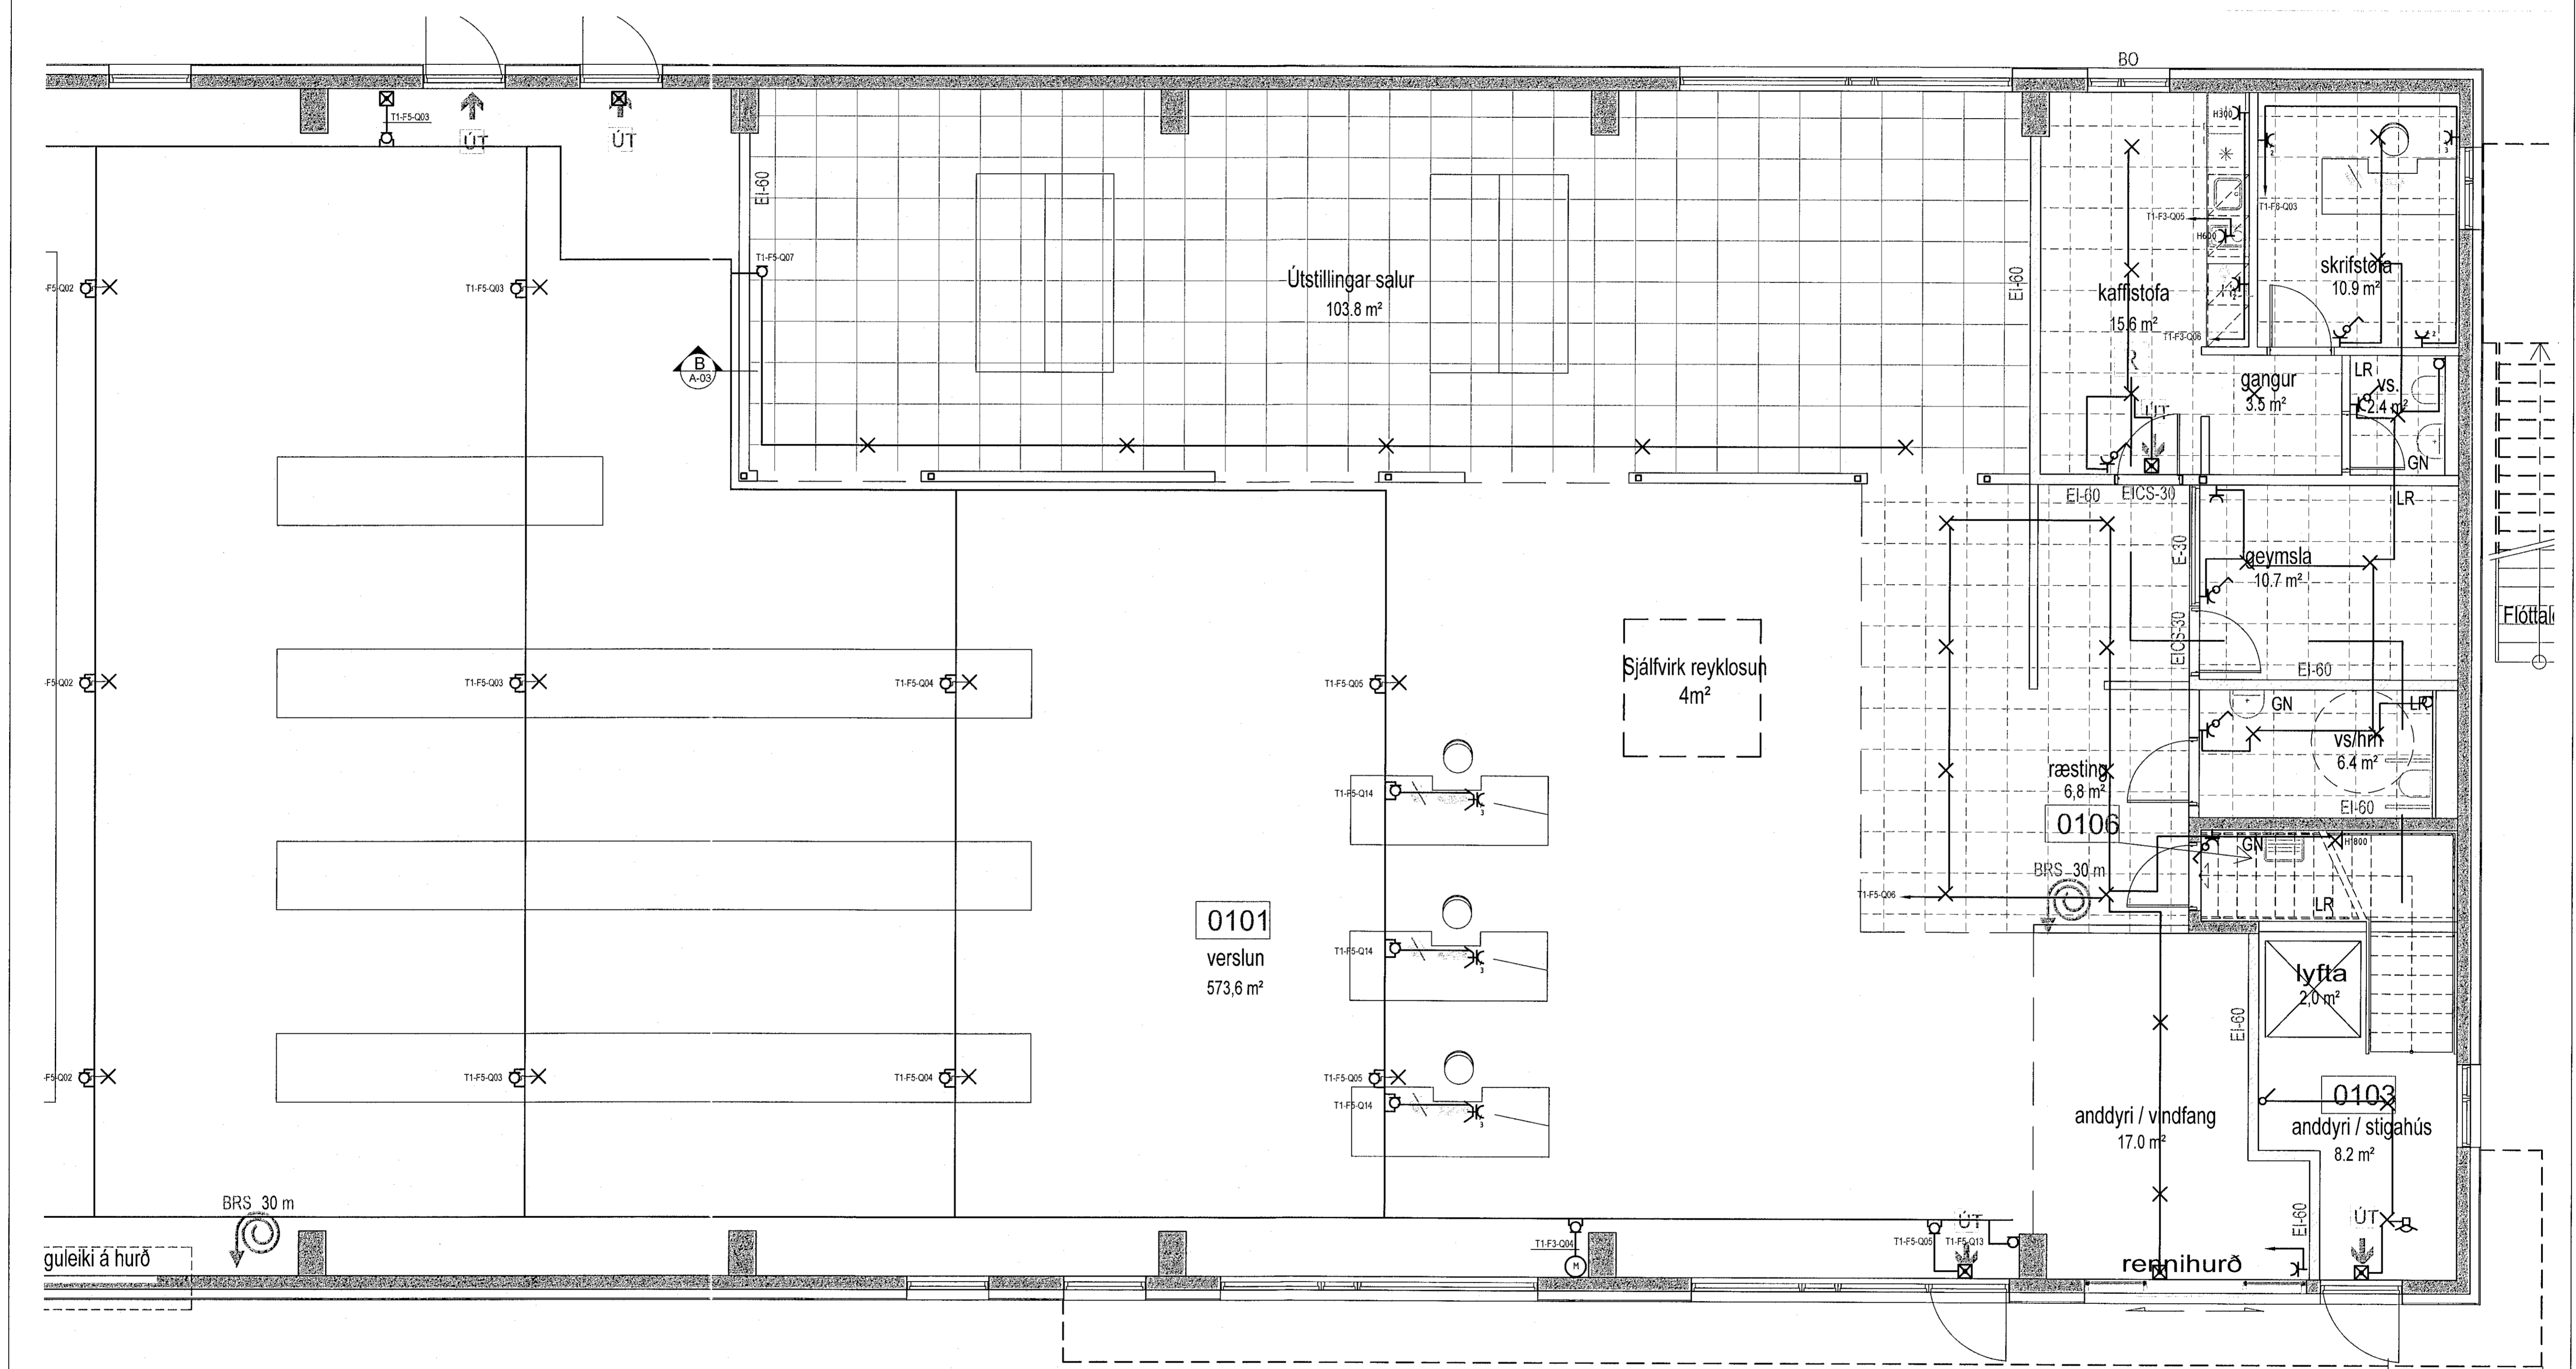

<p>Eyraveit 32, Selfossi, sími 482 3480 & 897 8718</p> <p>ÚTPRENTAÐ: 24.3.2020 22:00:21 SLÖB: F:\00\Verk\Selhella 6\Teikningar SÍÐAST VISTAÐ: 24.3.2020 21:59:00</p> <p>Samþykkt Byggingarfulltrúinn í Hafnarfórði F. n. Sigurður Steinar Jónsson Sími: 030869 7749</p>	<p>Þór Stefánsson Rafionfræðingur Kennitala: 211261-3749 rafang@rafteki.com</p>	<p>VERKHEITI: Verzlunarhúsnæði Selhella 6 Hafnarfórði</p> <p>VERKHLUTI: Lágspennulagnir 1. hæð suðurendi</p>	<p>BLAÐ 3 af 13</p>
	<p>Br. Dags. DAGSETNING: 25 febrúar 2020</p>	<p>Hannað Þór</p> <p>TÖLVUNAFN: Raftegn 20 03-2066.dwg</p> <p>Mikv: 150 VERKNÚMÉR: 2066-2017-042</p>	