


INNTAKSRÖR SKULU VERA 70 cm. UNDIR ENDANLEGU YFIRBORDI
 INNTAKSRÖR RAFVEITU ϕ 50 mm + 3 x ϕ 25 mm FYRIR LÖBARLÝSINGU
 INNTAKSRÖR FYRIR SÍMA / MÍLU ϕ 50 mm + 2 x ϕ 32 mm
 INNTAKSRÖR LEGGIST AÐ LÖBARMÖRKUM
 HEIMTAUG RAFVEITU 400V /240 V, 3 x 100 A

Samþykkt þann
 17 APR 2020
 Byggingarfulltrúinn í Hafnarfirði
 F.h. Sigurður Steinar Jónsson

Tafla T1

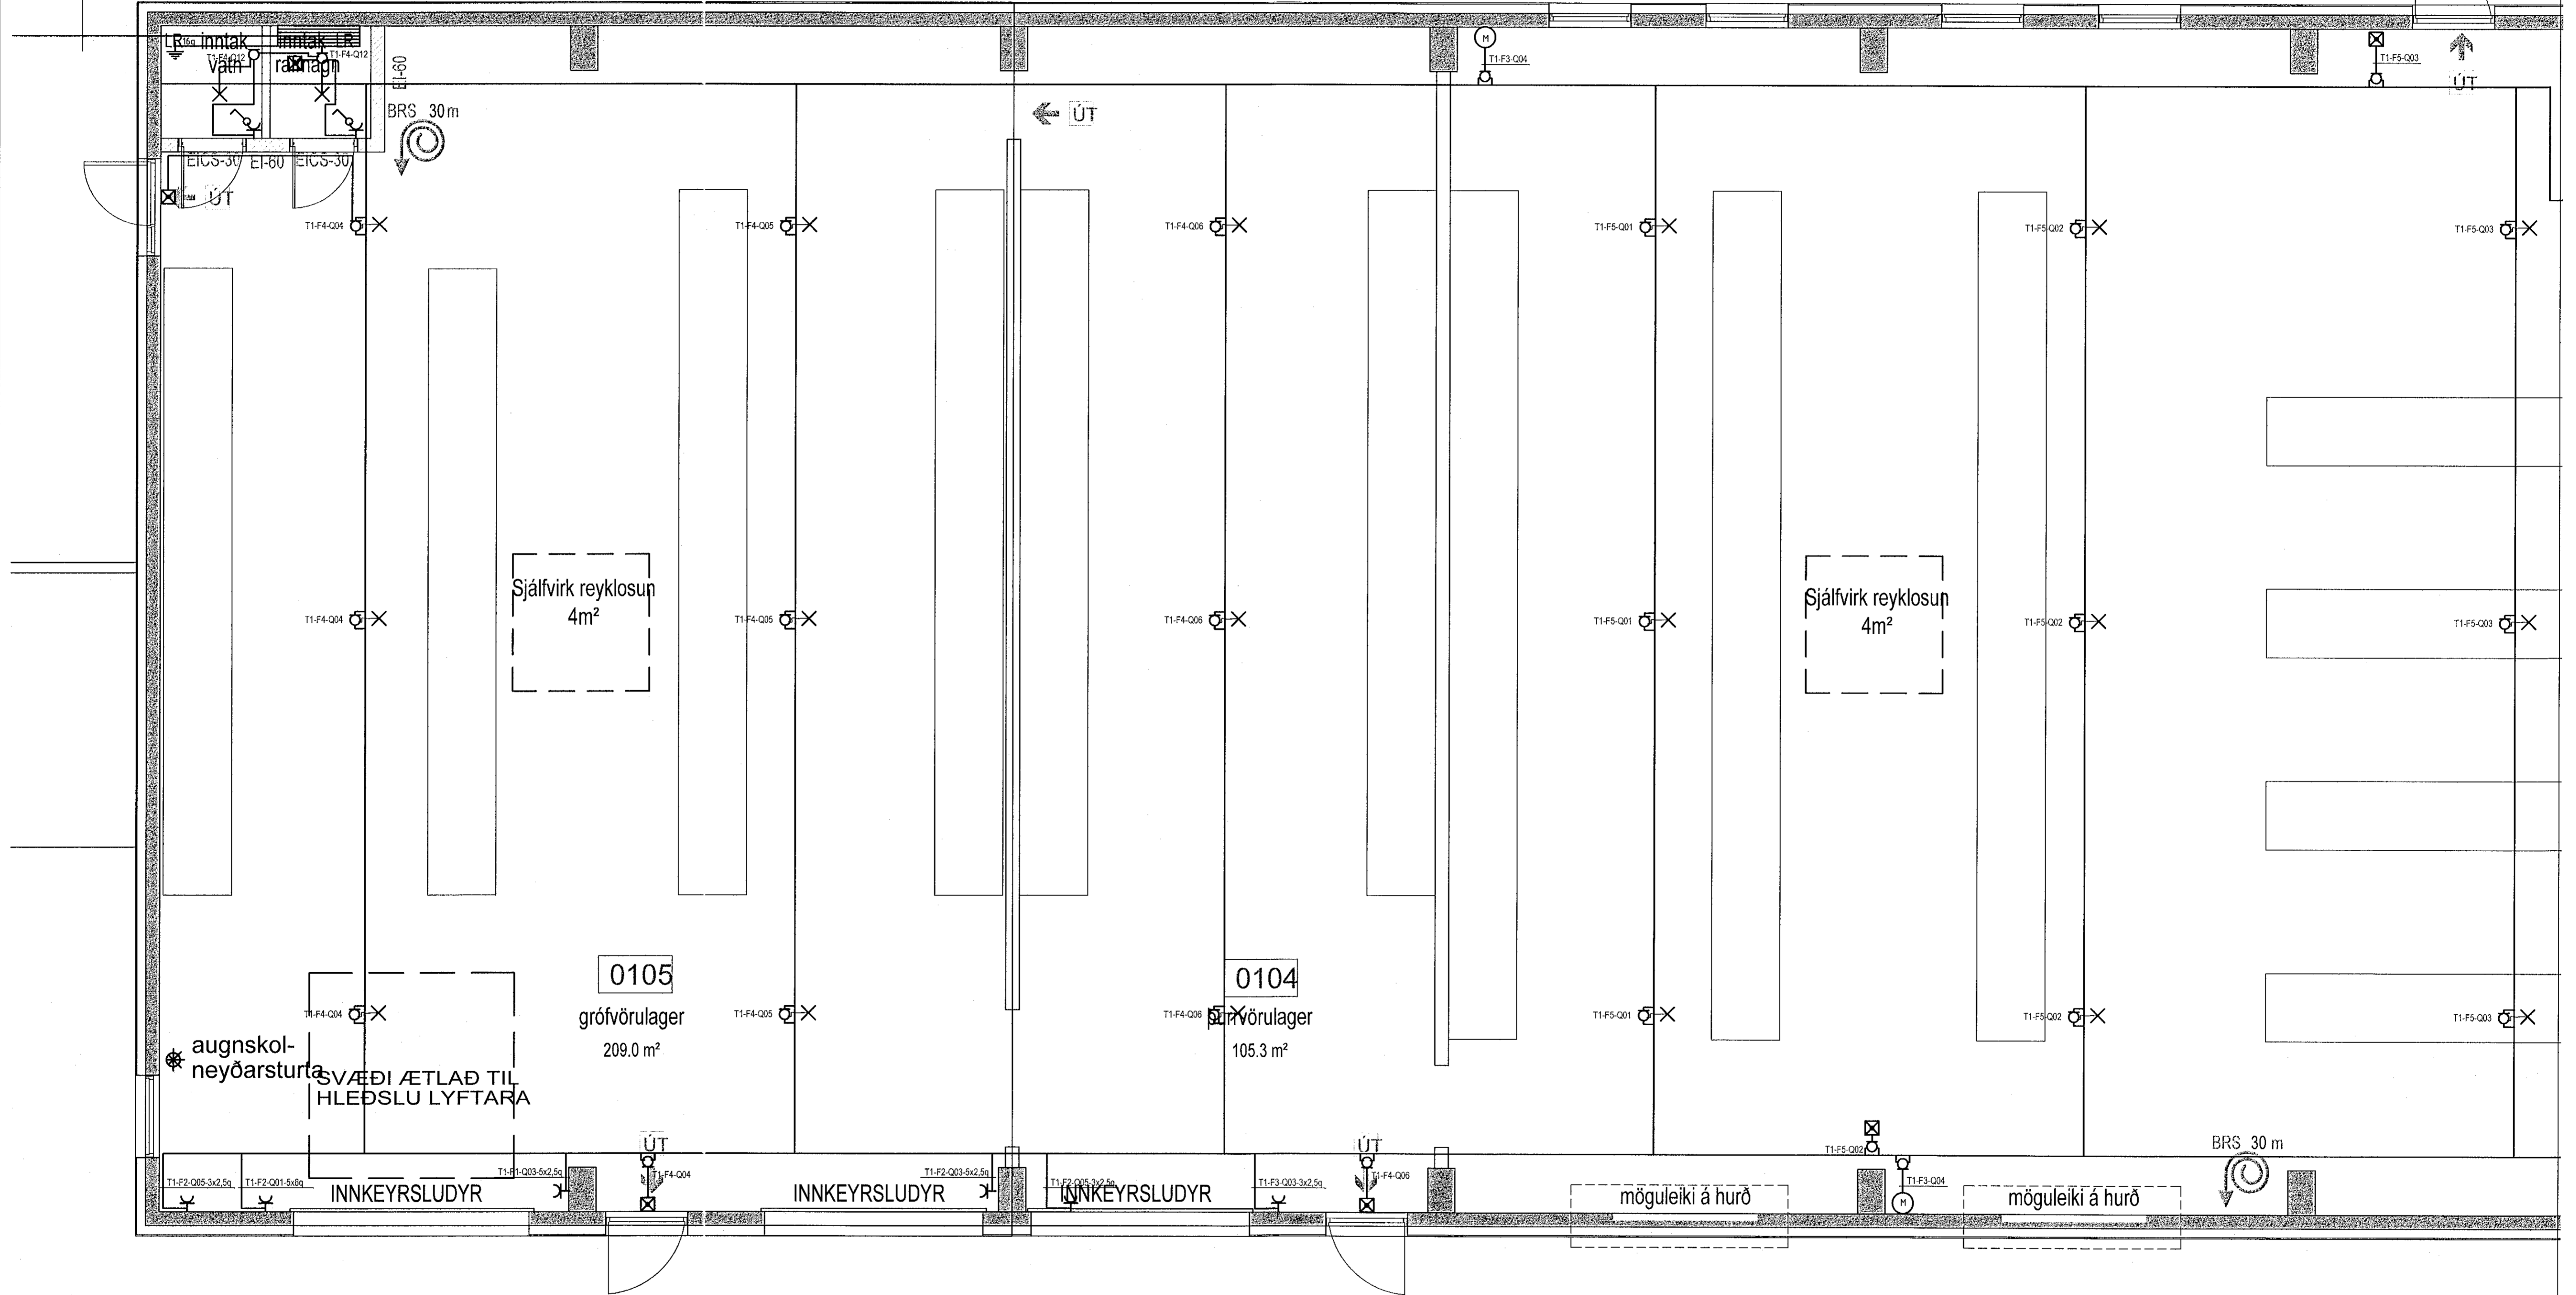

 Eyraveg 32 Selfossi, sími 482 3480 & 897 8718 ÚTPRENTAÐ: 24.3.2020 22:00:24 SLÖB: F.AODI/Verk/Selheilla 6/Teikningar SÍÐAST VISTAÐ: 24.3.2020 21:59:00 Samþykkt Pór Stefánsson 2020-3749 Sigurður Steinar Jónsson kt. 030059-7749	Þór Stefánsson Rafionfræðingur Kennitala: 211261-3749 netfang:raftekn@gmail.com	VERKHEITI Verslunarhúsnæði Selheilla 6 Hafnarfirði VERKHLUTI Lágspennulagnir 1. hæð norðurendi	BLAÐ 4 af 13
	Br. Dags. Hæðnað Dúr DAGSETNING 25 febrúar 2020	TÖLVUNAÐFN Rafloagn 20 03-2066.dwg Mkv: 150 VERKNUMER 2066-2017-042	