


Samþykkt þann
17 APR 2020
Byggingarfulltrúinn í Hafnarfirði
F.h. Sigrður Steinar Jónsson

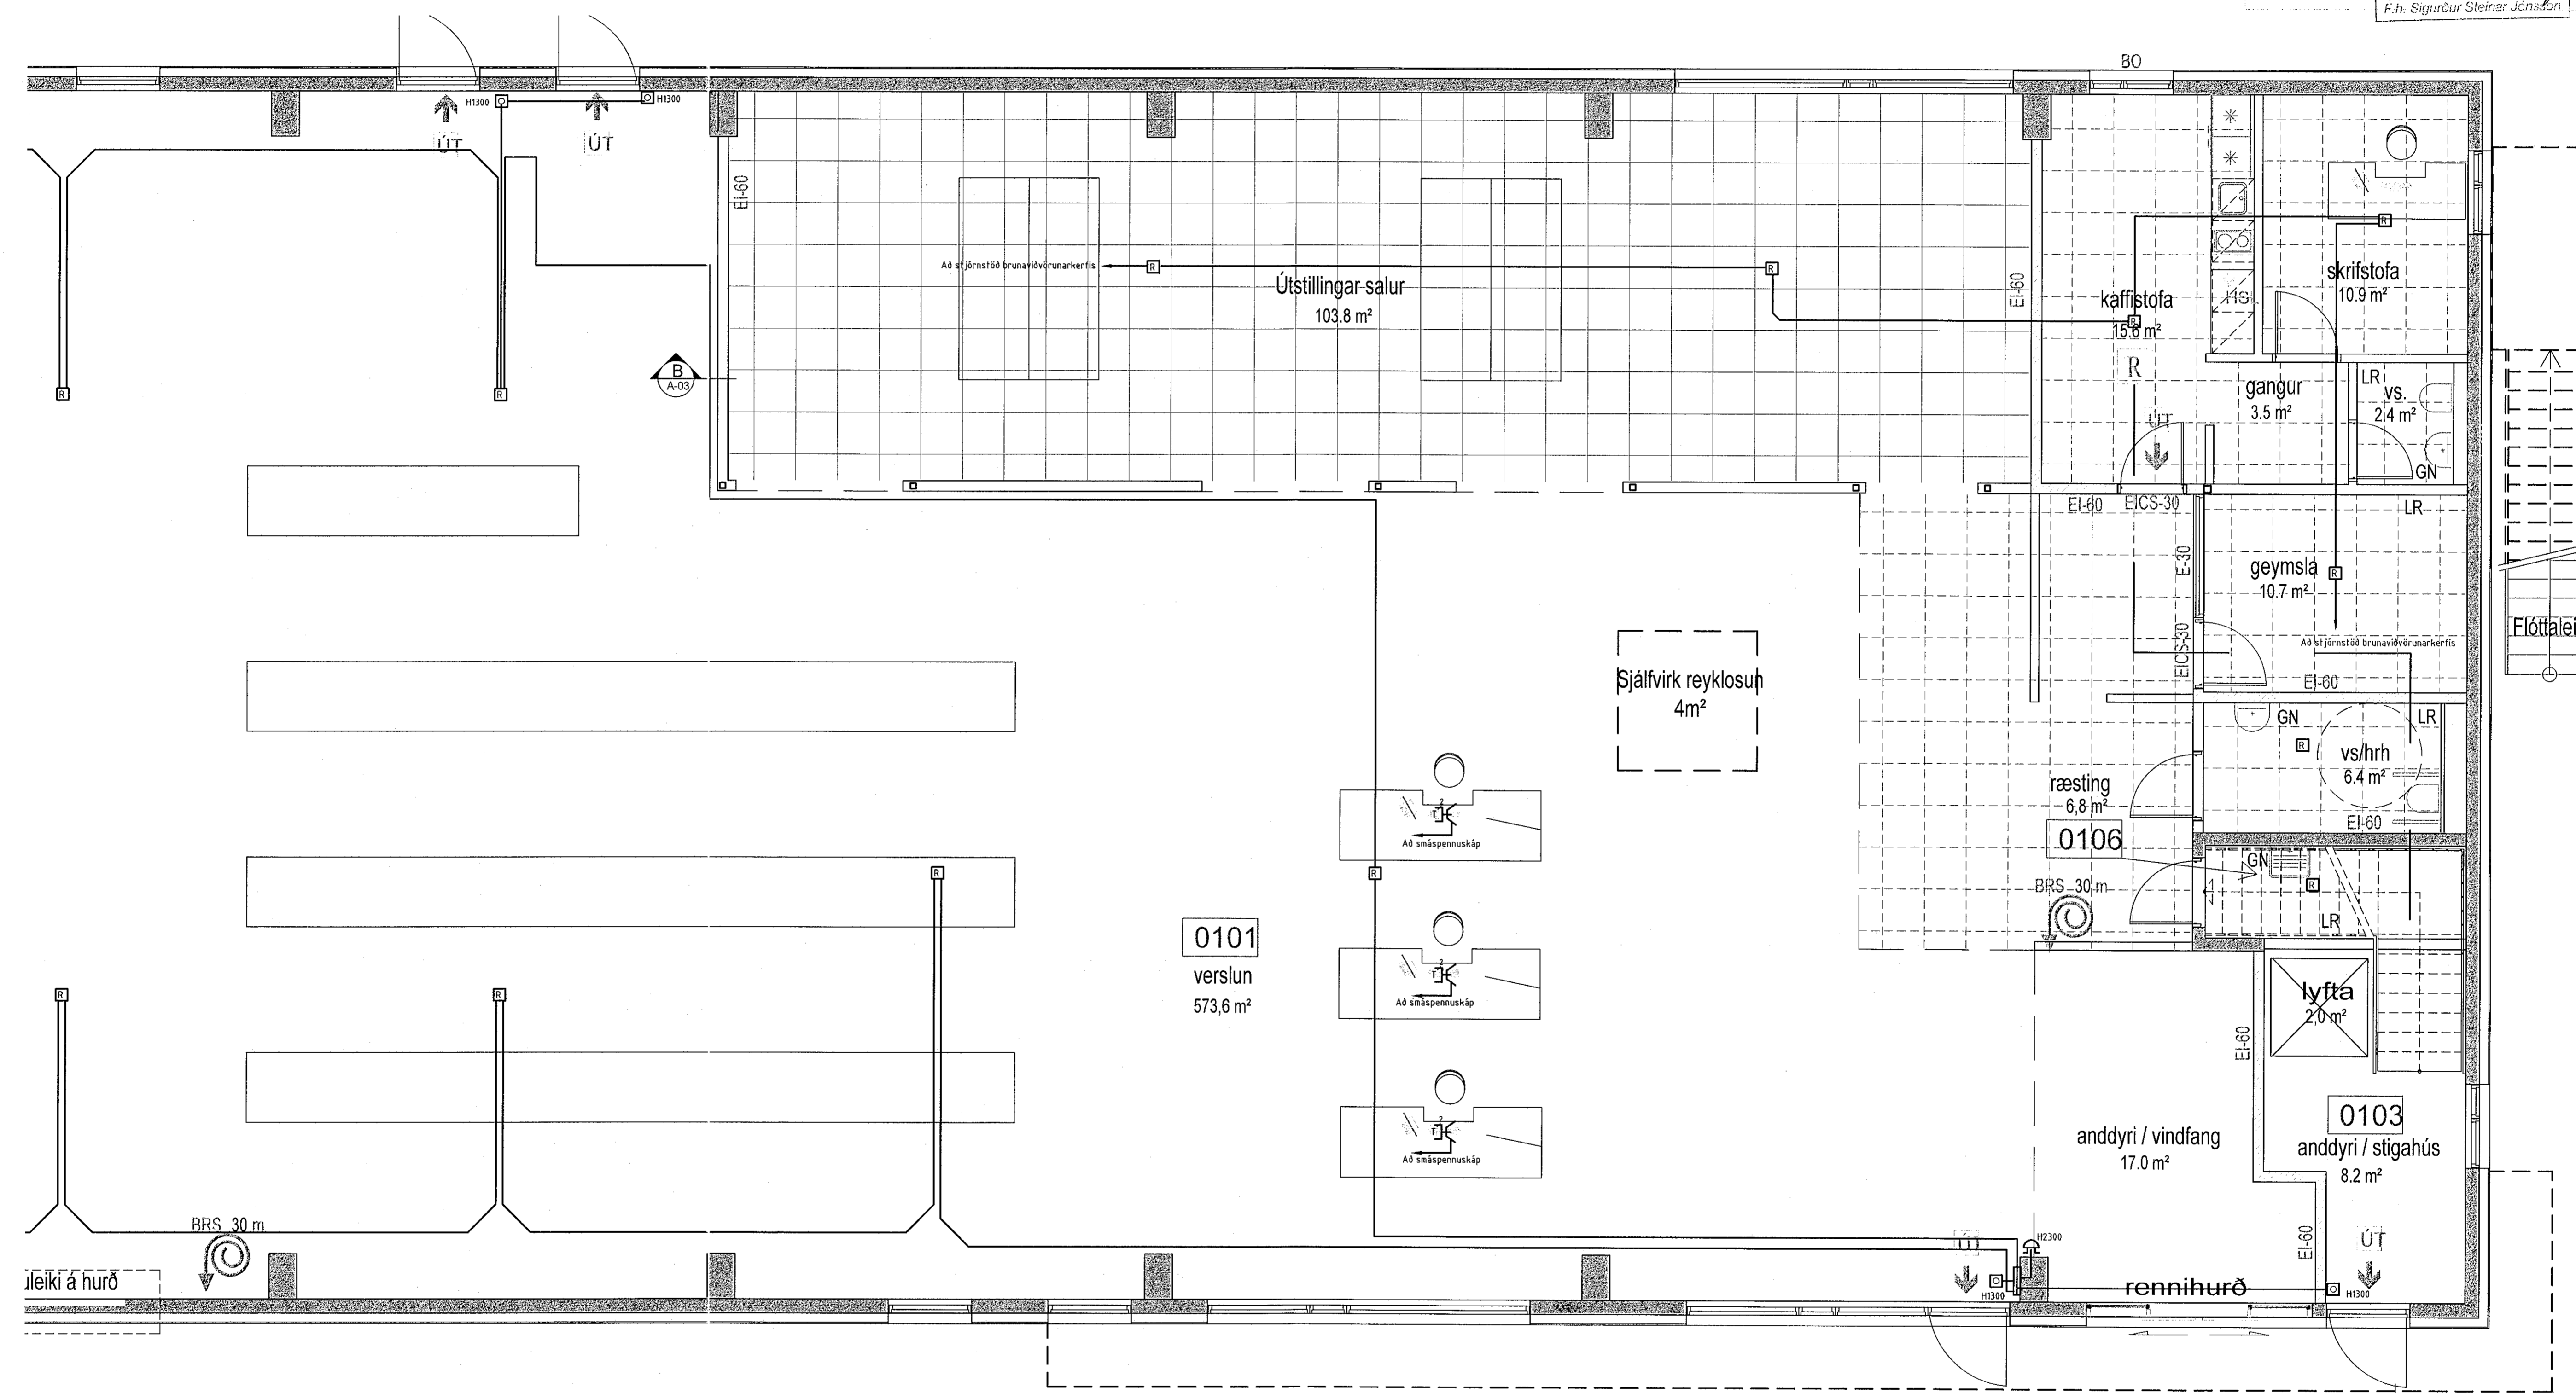

<p>Eyravegi 32 Selfossi, sími 482 3480 & 897 8718 ÚTPRENTAÐ: 24.3.2020 22:00:27 SLÓÐ: F.A001/Verk/Selthella 6/Teikningar SÍÐAST VISTAÐ: 24.3.2020 21:59:00</p>	<p>Þór Stefánsson Rafionfræðingur Kennitala: 211261-3749 neilfang@rakinn.is</p>	<p>VERKHEITI: Verslunarhúsnæði Selthella 6 Hafnarfirði</p>	<p>BLAÐ 5 af 13</p>
	<p>VERKHLUTI: Smáspennulagnir 1. hæð, suðurendi</p>	<p>Br. Dags. DAGSETNING 25 febrúar 2020</p>	<p>Hönnað Raflogn 20 03-2056.dwg VERKNUMÉR: 2066-2017-042</p>