


Samþykkt þann  
17 APR 2020  
Byggingarfulltrúinn í Hafnarfirði  
F.h. Sigurður Steinar Jónsson

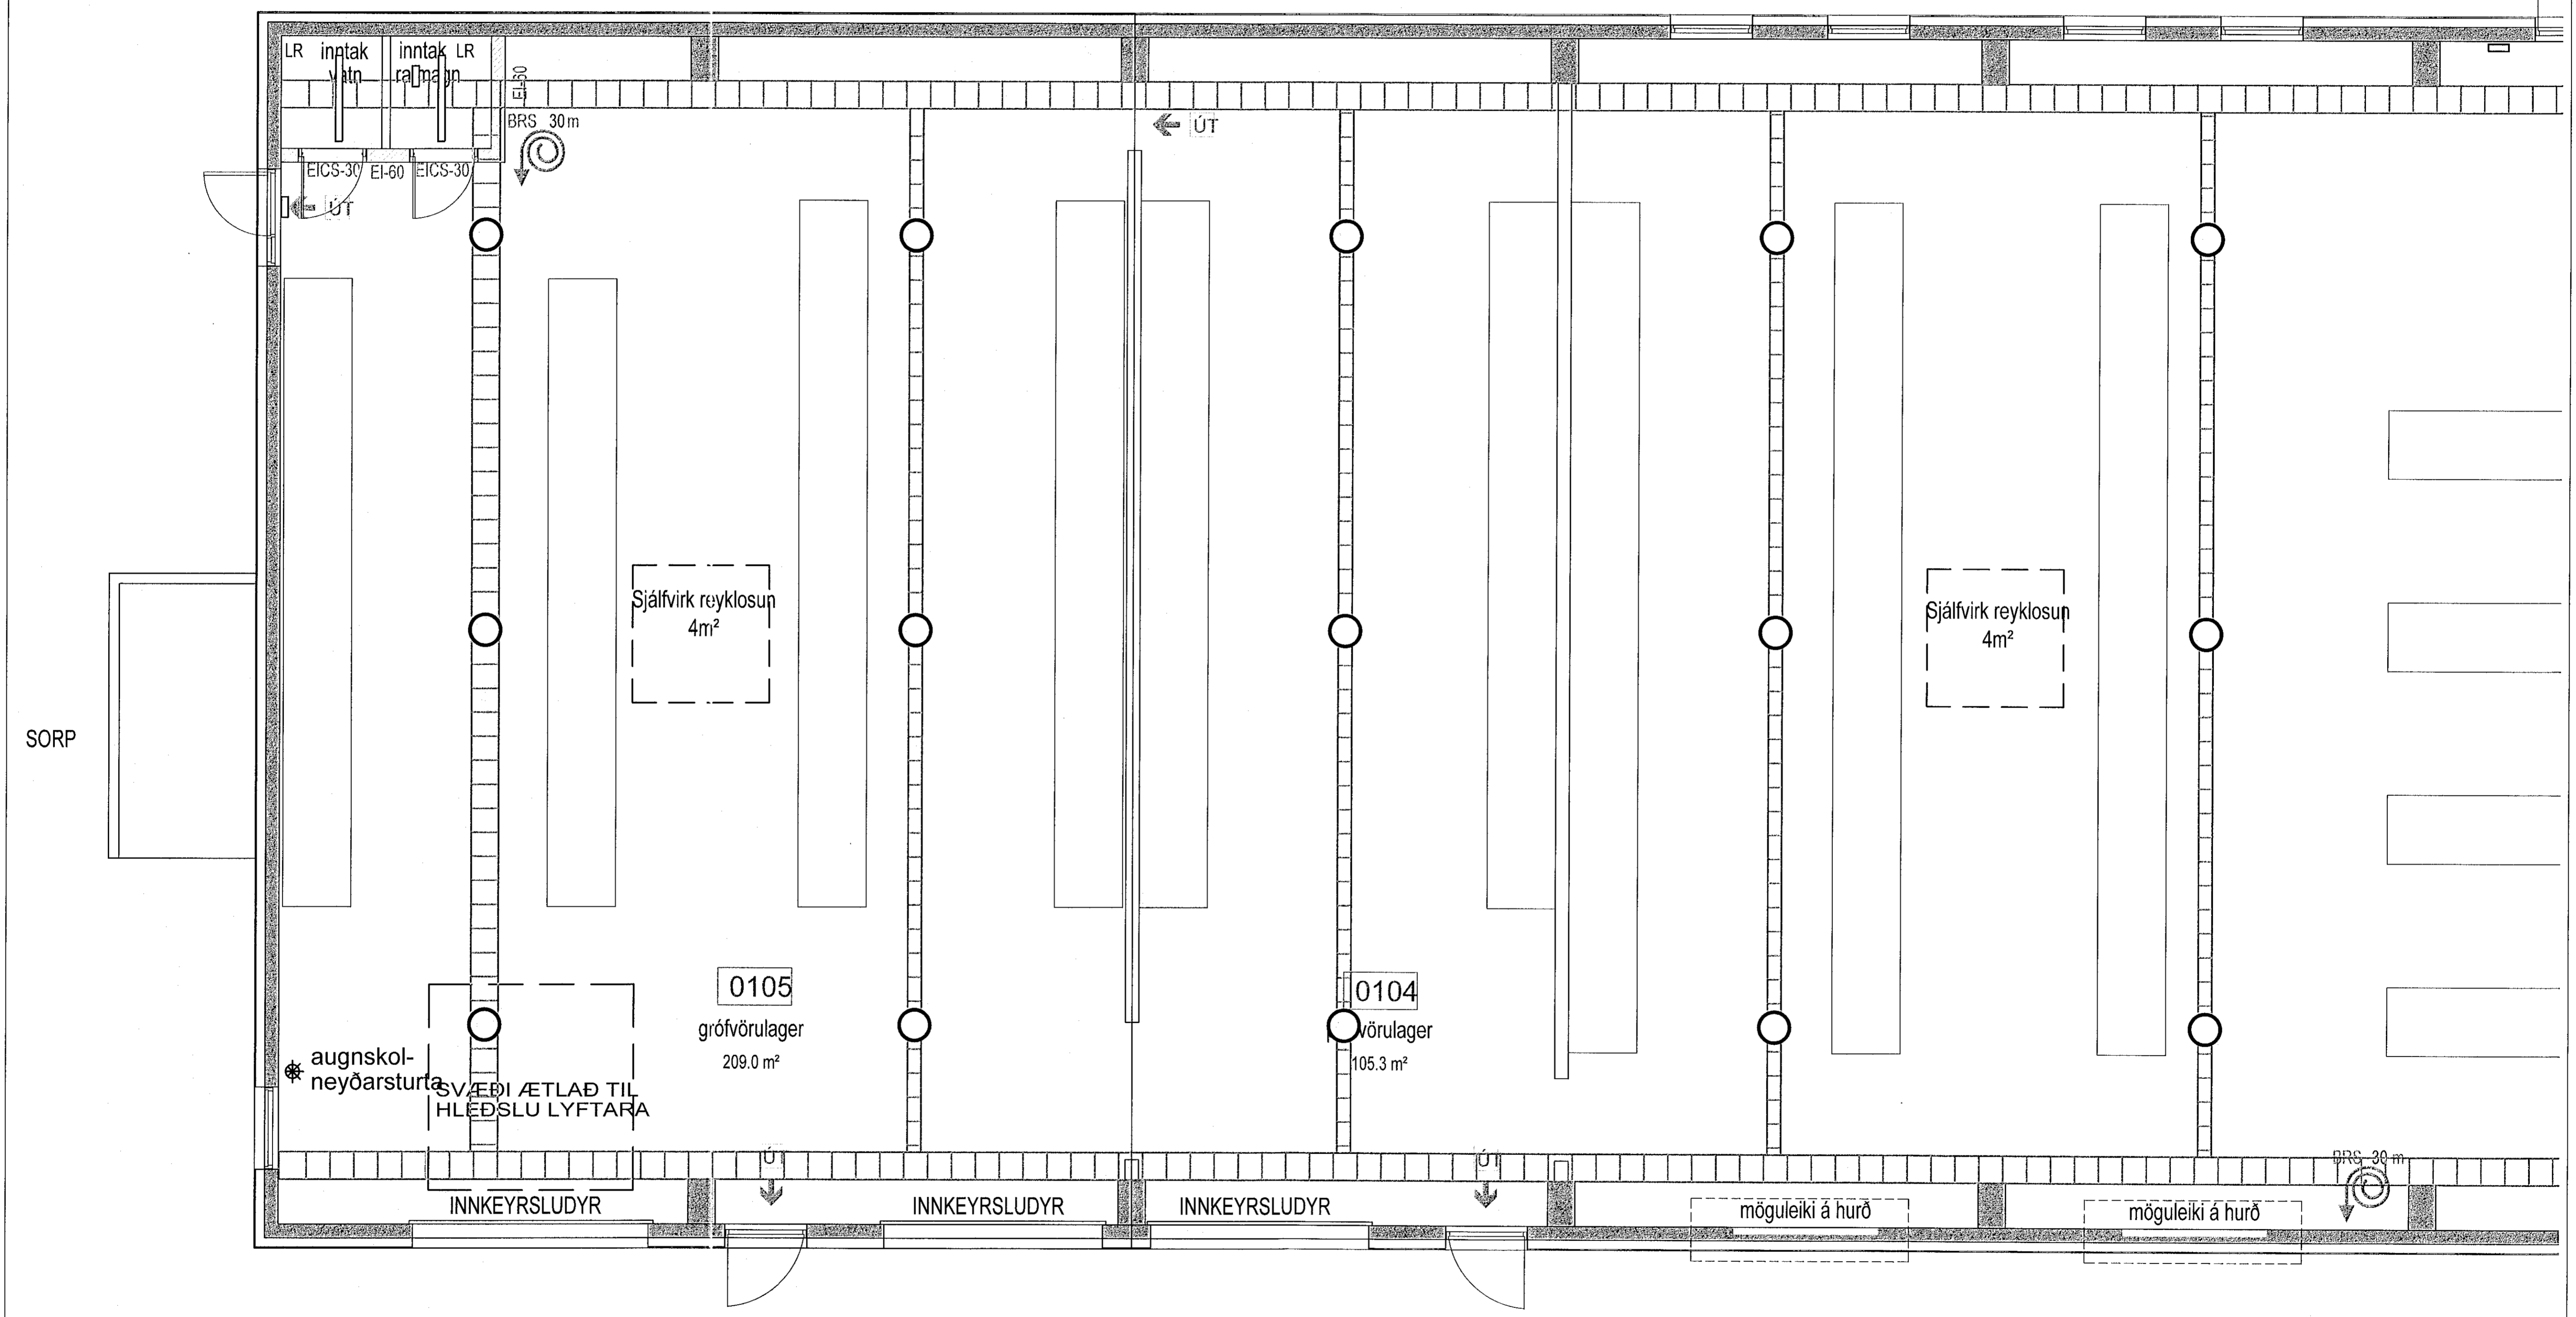

<p>Eyravegi 32 Selfossi, sími 482 3480 &amp; 897 8718</p> <p>ÚTPRENTAÐ: 24.3.2020 22:00:37 SLÖÐ: F.VDD\Verk\Selhella 6\Talkningar SÍÐAST VISTAÐ: 24.3.2020 21:59:00</p> <p>Samþykkt Pórf Stefánsson 2020-3749 Sigurður Steinar Jónsson kt. 0300597740</p>	<p>Pórf Stefánsson Rafionfræðingur Kennitala: 211261-3749 nellang.rae@teikn.com</p>	<p>VERKHEITI. Verzlunarhúsnæði Selhella 6 Hafnarfirði</p>	<p>BLAÐ 8 af 13</p>
	<p>VERKHLUTI. Lampaplan, stigar og rennur 1. hæð, suðurendi</p>	<p>Hannað Dör</p>	<p>TÖLVUNAFN Raftegn 20 03-2066.dwg</p>