


Samþykkt þann
17 APR 2020
Byggingarfulltrúinn í Hafnarfirði
F.h. Sigurður Steinar Jónsson

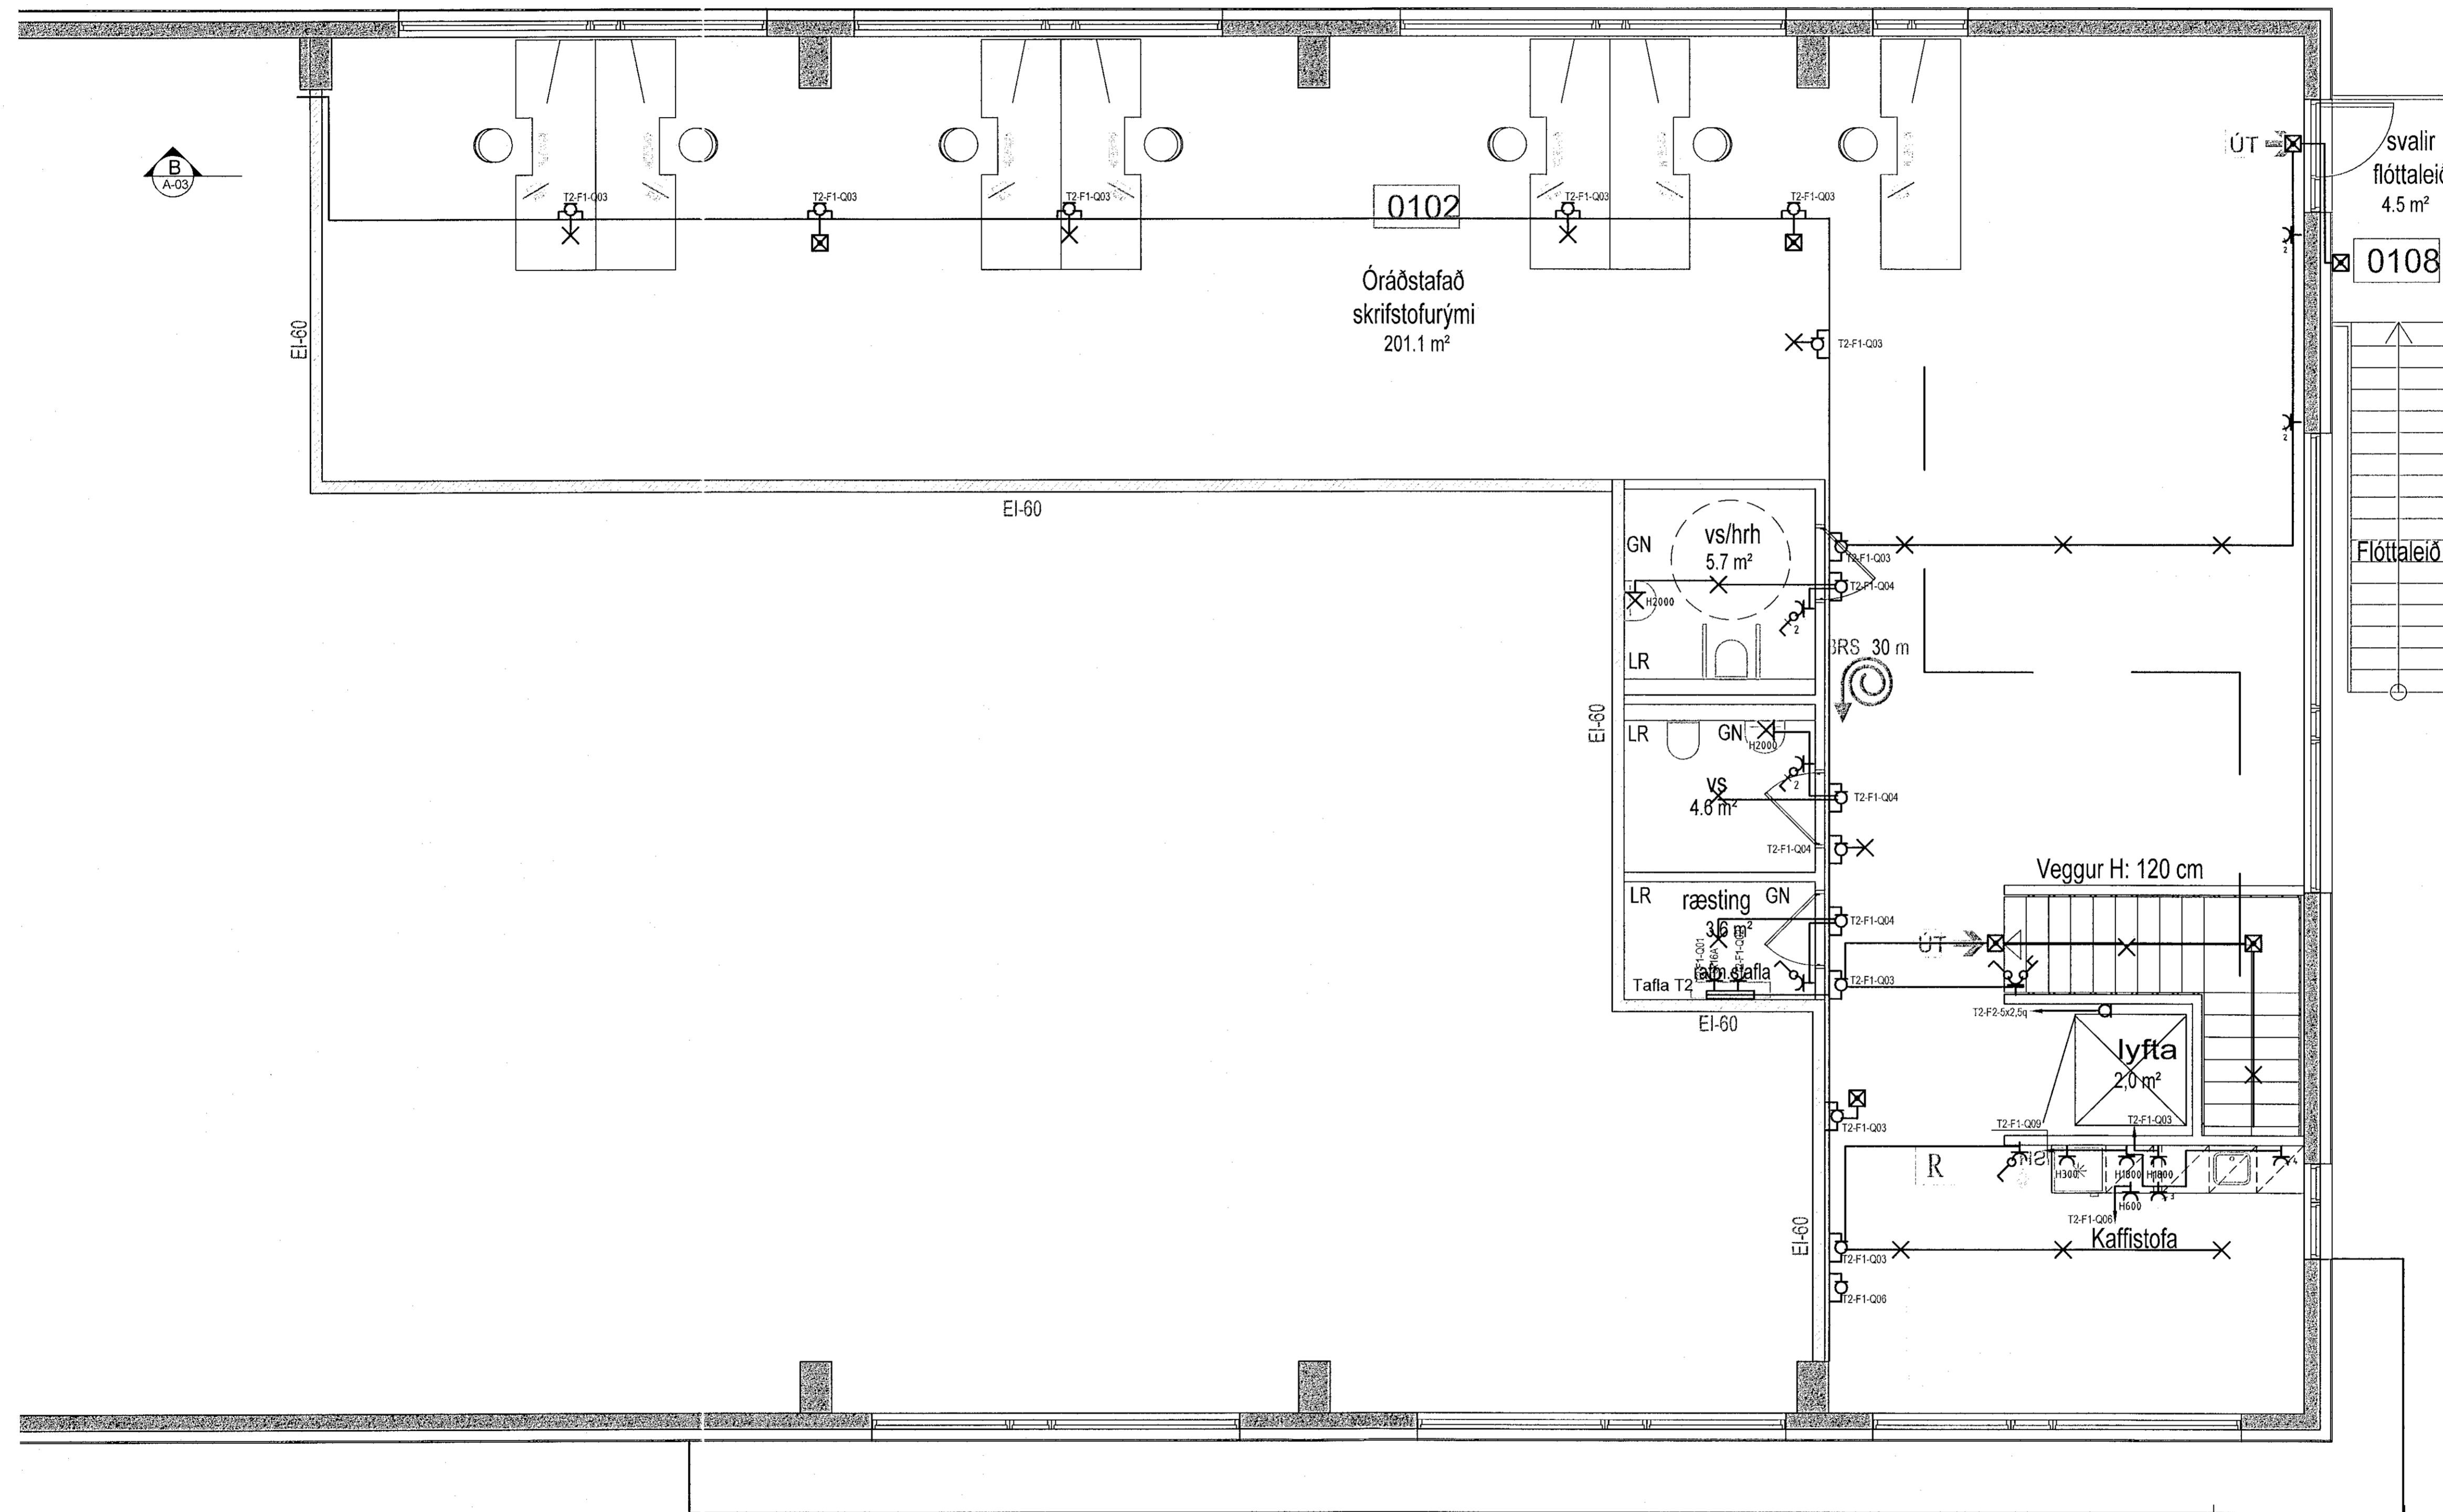

<p>Eyravegi 32 Selfossi, sími 482 3480 & 897 8718</p> <p>ÚTPRENTAD: 24.3.2020 22:00:41 SLÖB: F.ADDI Verki Selhella 6/Teikningar SÍÐAST VISTAD: 24.3.2020 21:59:00</p> <p>Samþykkt Sigurður Steinar Jónsson Byggingarfulltrúinn</p>	<p>Þór Stefánsson Rafionfræðingur Kennitala: 211261-3749 netfang:raftekn@gmail.com</p>	<p>VERKHEITI Verzlunarhúsnæði Selhella 6 Hafnarfirði</p>	<p>BLAD 9 af 13</p>
	<p>VERKHLUTI Lágspennulagnir 2. hæð</p>	<p>Br. Dags. Hannað Þór Raftegn 20 03-2066.dwg</p>	<p>TÖLVUNAFN Raftegn 20 03-2066.dwg</p>