


Samþykkt þann
17 APR 2020
Byggingarfulltrúinn í Hafnarfirði
F.h. Sigurður Steinar Jónsson

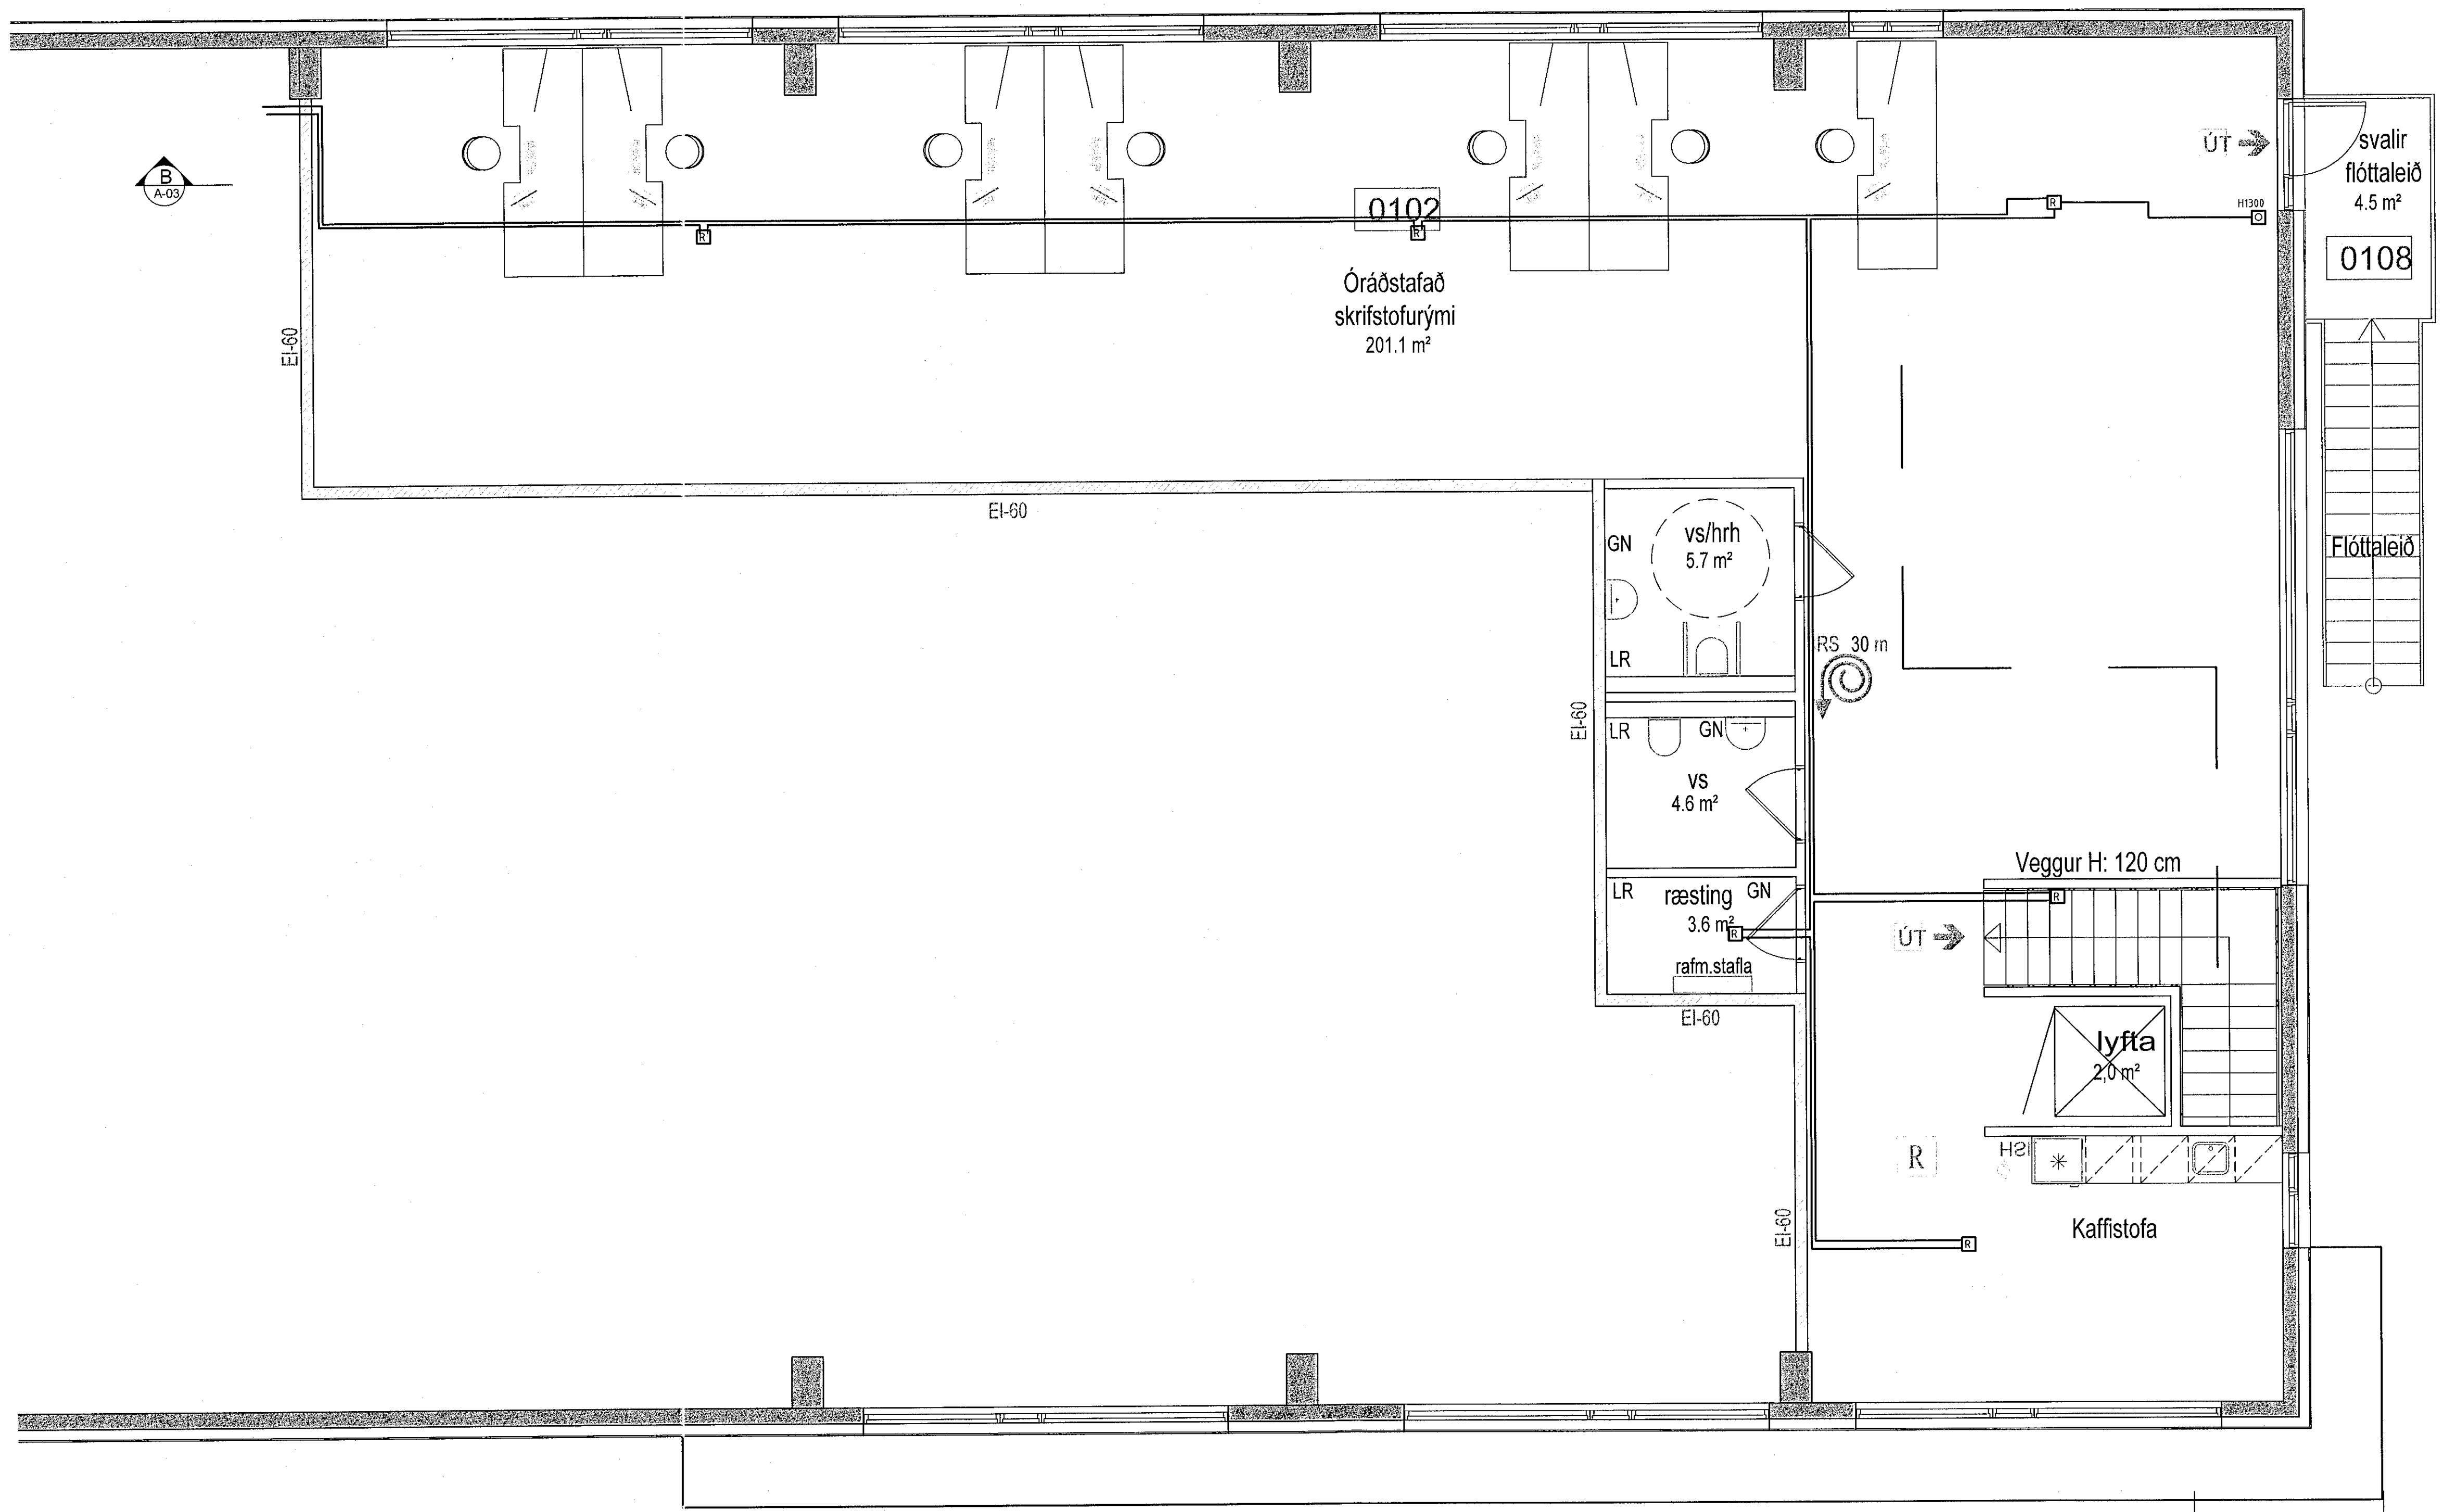

 Eyraveggi 32 Selfossi, sími: 482 3480 & 897 8718 ÚTPRENTAÐ: 24.3.2020 22:00:44 SLÓÐ: F:\OD\Verk\Selhella 6\Teikningar SÍÐAST VISTAÐ: 24.3.2020 21:59:00 Samþykkt Þórunn Stefánsdóttir Rafonfræðingur Símanúmer: 211261-3749 neffang@raftekn@gmail.com	Þór Stefánsson Verslunarhúsnæði Selhella 6 Hafnarfirði	BLAÐ 10 af 13
	VERKHEITI Verslunarhúsnæði Selhella 6 Hafnarfirði VERKHLUTI Smáspennulagnir 2. hæð	Br. Dags. Íbúnað Dóir TÖLVUNAFN Rafögn 20 03-2066.dwg