


Samþykkt þann
17 APR 2020
Byggingarfulltrúinn í Hafnarfirði
F.Þ. Sigurdur Steinar Jónsson

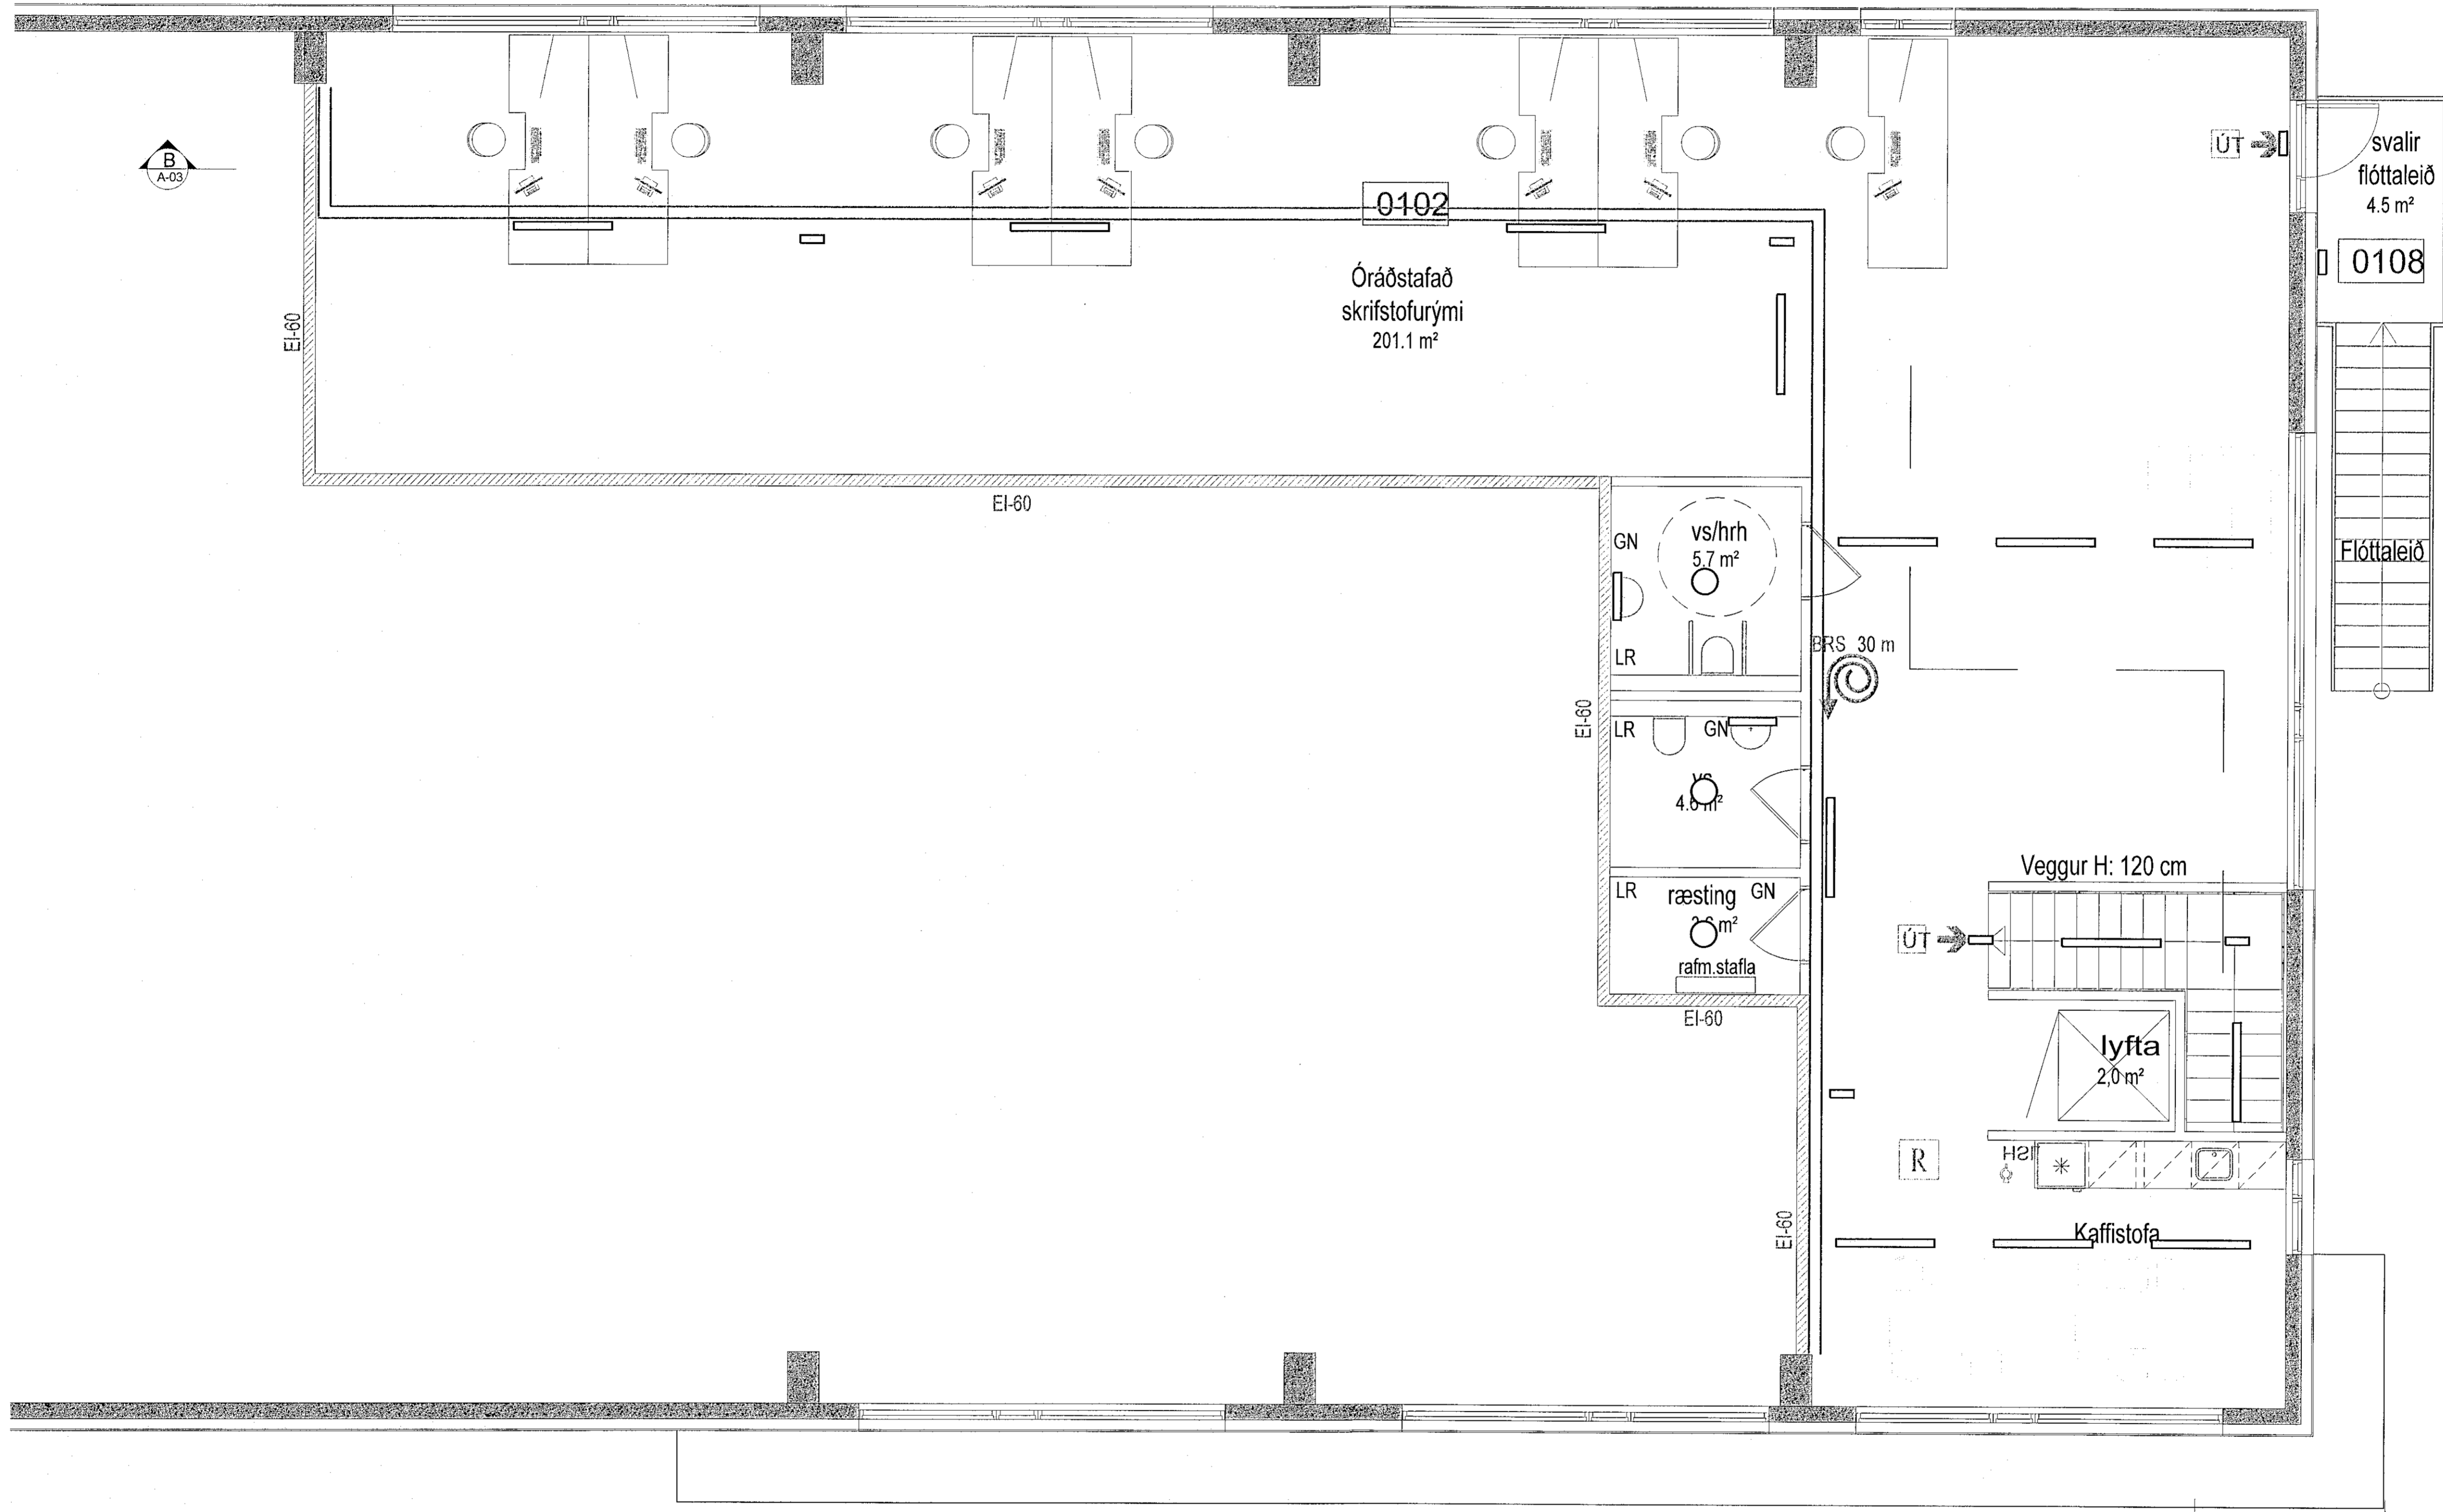

| | | | |
|---|---|---|-----------------------------------|
| <p>Eyravegur 32 Selfossi, sími 482 3480 & 897 8718</p> <p>ÚTPRENTAD: 24.3.2020 22:00:47 SLÓÐ: F:\003\Verk\6 Selhella 6\Teikningar SÍÐAST VIÐTAD: 24.3.2020 21:59:00</p> <p>Samþykkt F.Þ. Sigurdur Steinar Jónsson kt: 030859 7749</p> | <p>Þór Stefánsson Rafiönfræðingur Kennitala: 211261-3749 netfang:raftekn@gmail.com</p> | <p>VERKHEITI Verslunarhúsnæði Selhella 6 Hafnarfirði</p> <p>VERKHLUTI Lampaplan, stigar og rennur 2. hæð</p> | <p>BLAÐ 11 af 13</p> |
| | <p>Br. Dags. 25 febrúar 2020</p> <p>DAGSETNING 25 febrúar 2020</p> | <p>Hæð 2. hæð</p> <p>TÖLVUNAFN Raftegn 20 03-2066.dwg</p> <p>Mík v: 1:50 VERRNÖMUR: 2066-2017-042</p> | |